


МАТЕРИАЛЫ ПО ОБОСНОВАНИЮ ПРОЕКТА МЕЖЕВАНИЯ ТЕРРИТОРИИ

"Техническое перевооружение выкидного трубопровода от скважины № 352 Булатовского месторождения до АГЗУ № 2 Булатовского месторождения" в границах сельского поселения Орловка муниципального района Кошкинский Самарской области

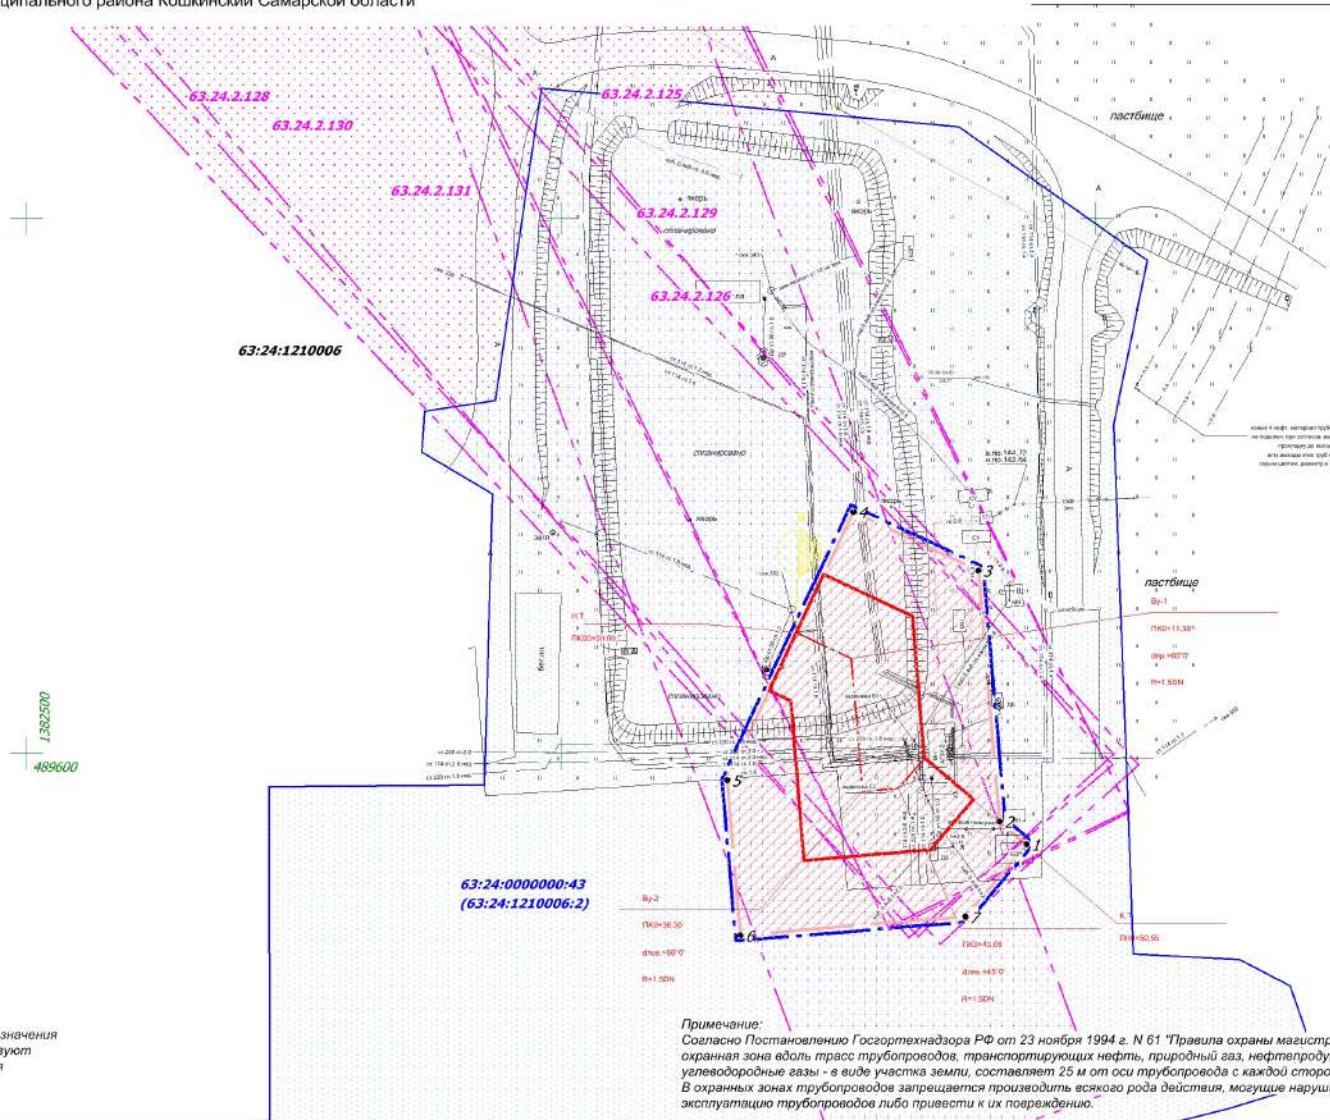

Перечень координат характерных точек охранной зоны выкидного трубопровода от скв. № 352 Булатовского м/р до АГЗУ № 2 Булатовского м/р

Номер	Х точки	У точки	Угол	Длина
1	489 582,98	1 382 687,06	310°42'1"	6,63
2	489 587,25	1 382 681,99	355°9'5"	47,08
3	489 634,16	1 382 678,01	295°11'39"	25,84
4	489 645,15	1 382 654,63	205°8'29"	55,49
5	489 594,92	1 382 631,05	175°4'5"	29,16
6	489 565,87	1 382 633,56	85°13'58"	42,13
7	489 569,37	1 382 675,55	40°13'17"	17,83

Примечание:
 * Объекты социально-культурного и коммунально-бытового значения и прочие объекты капитального строительства отсутствуют
 * Объекты федерального, регионального, местного значения отсутствуют
 * Объекты историко-культурного значения отсутствуют

Примечание:
 Согласно Постановлению Госоргтехнадзора РФ от 23 ноября 1994 г. N 61 "Правила охраны магистральных трубопроводов" охранная зона вдоль трасс трубопроводов, транспортирующих нефть, природный газ, нефтепродукты, нефтяной и искусственный углеводородные газы - в виде участка земли, составляет 25 м от оси трубопровода с каждой стороны. В охранных зонах трубопроводов запрещается производить всякого рода действия, могущие нарушить нормальную эксплуатацию трубопроводов либо привести к их повреждению.

Условные обозначения:

- Границы территории, в отношении которой осуществляется подготовка проекта планировки
- Граница зоны планируемого размещения линейного объекта
- Граница кадастрового квартала и его номер
- Граница земельного участка и его номер
- Номер характерной точки границы охранной зоны
- Граница зоны с особыми условиями использования территорий (Выкидной трубопровод)
- Границы зон с особыми условиями использования территории (учтенных в ГКН)
- Проектируемая трасса нефтесборного трубопровода
- Дороги, проезды
- Трасса нефтепровода
- ЛЭП воздушные

ООО "РИТЭК"					Проект межевания территории для строительства объекта ООО "РИТЭК" "Техническое перевооружение выкидного трубопровода от скважины № 352 Булатовского месторождения до АГЗУ № 2 Булатовского месторождения" в границах сельского поселения Орловка муниципального района Кошкинский Самарской области			
Изм	Лист	№ документ	Подпись	Дата	Материалы по обоснованию проекта межевания территории. Графическая часть	Стадия	Лист	Листов
		Прошалькина Е.В.				ПП	1	1
Директор	Ховрин Н.А.				Чертеж зон с особыми условиями использования территорий. М 1:1000	ООО "Средневолжская землеустроительная компания" г. Самара		