


ПРОЕКТ ПЛАНИРОВКИ ТЕРРИТОРИИ ДЛЯ СТРОИТЕЛЬСТВА ОБЪЕКТА ООО "РИТЭК"
 "Реконструкция подводных переходов ТПП "РИТЭК-Самара-Нафта"
 "МНС "Куликовская" - МНС - "Юганская" (Подводный переход р. Иржа)
 в границах сельского поселения Орловка муниципального района Кошкинский Самарской области

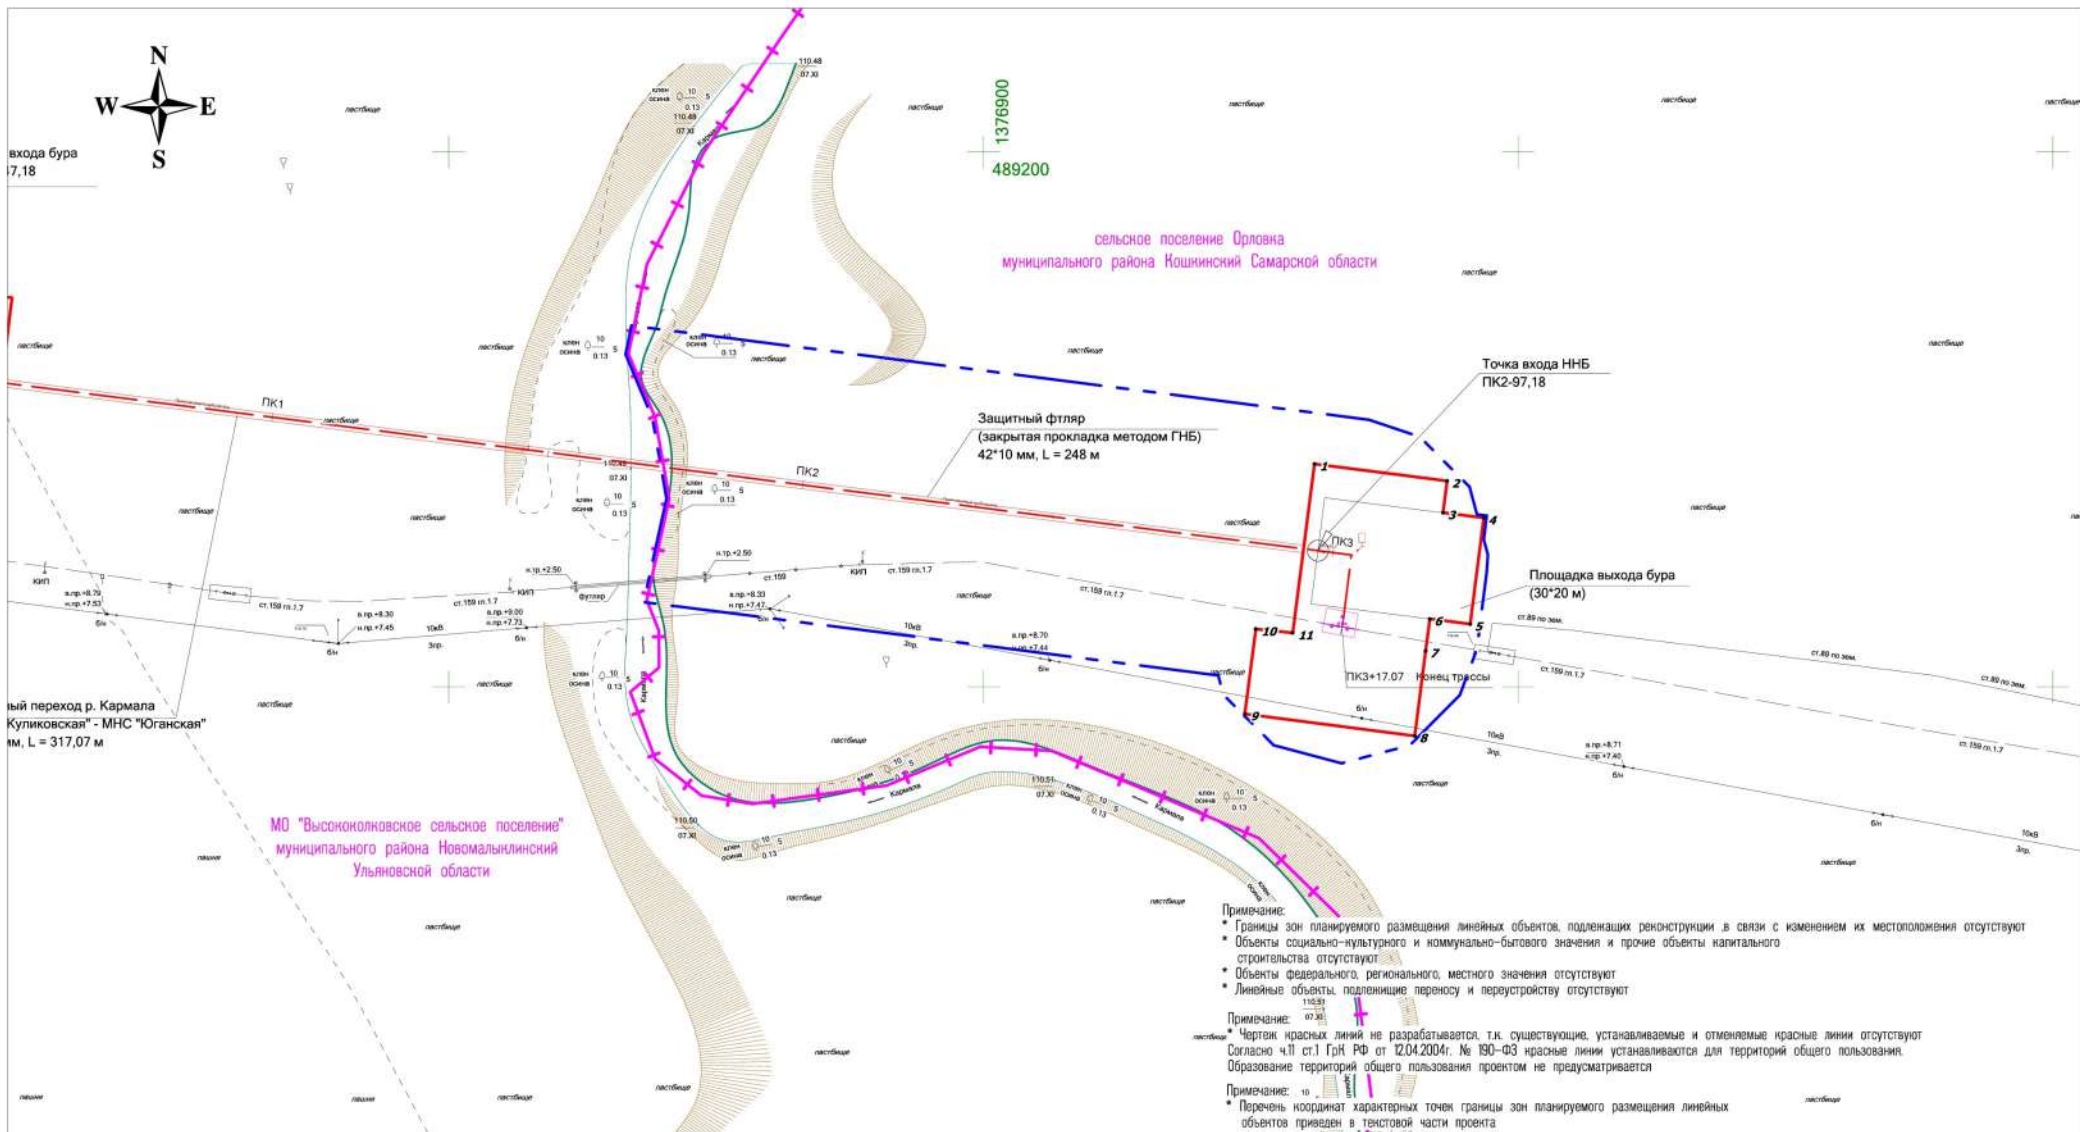

Примечание:

- Границы зон планируемого размещения линейных объектов, подлежащих реконструкции в связи с изменением их местоположения отсутствуют
- Объекты социально-культурного и коммунально-бытового значения и прочие объекты капитального строительства отсутствуют
- Объекты федерального, регионального, местного значения отсутствуют
- Линейные объекты, подлежащие переносу и переустройству отсутствуют

Примечание:

- Чертеж красных линий не разрабатывается, т.к. существующие, устанавливаемые и отменяемые красные линии отсутствуют
- Согласно ч.11 ст.1 Град. Кодекса РФ от 12.04.2004г. № 190-ФЗ красные линии устанавливаются для территорий общего пользования. Образование территорий общего пользования проектом не предусматривается

Примечание:

- Перечень координат характерных точек границы зон планируемого размещения линейных объектов приведен в текстовой части проекта

Условные обозначения:

- Границы территории, в отношении которой осуществляется подготовка проекта планировки
- Границы зон планируемого размещения линейных объектов
- Поворотная точка границы зон планируемого размещения линейных объектов

Проектируемые коммуникации

- Проектируемая трасса нефтепровода

Существующие коммуникации

- Дороги, проезды
- Трасса нефтепровода
- ЛЭП воздушные

ООО "РИТЭК"

Проект планировки территории для строительства объекта ООО "РИТЭК"
 "Реконструкция подводных переходов ТПП "РИТЭК-Самара-Нафта"
 "МНС "Куликовская" - МНС - "Юганская" (Подводный переход р. Иржа)
 в границах сельского поселения Орловка
 муниципального района Кошкинский Самарской области

Изм	Лист	№ документ	Подпись	Дата		Проект планировки территории. Графическая часть	Стадия	Лист	Листов
Исполнит.	Прощалькина Е.В.						ПП	1	1
Ген. директор	Ховрин Н.А.					Чертеж границ зон планируемого размещения линейных объектов. М 1:1000	ООО "Средневожская землеустроительная компания" г. Самара		