


**МАТЕРИАЛЫ ПО ОБОСНОВАНИЮ ПРОЕКТА ПЛАНИРОВКИ ТЕРРИТОРИИ**  
 "Реконструкция подводных переходов ТПП "РИТЭК-Самара-Нафта"  
 "МНС "Куликовская" - МНС - "Юганская" (Подводный переход р. Иржа)  
 в границах сельского поселения Орловка муниципального района Кошкинский Самарской области

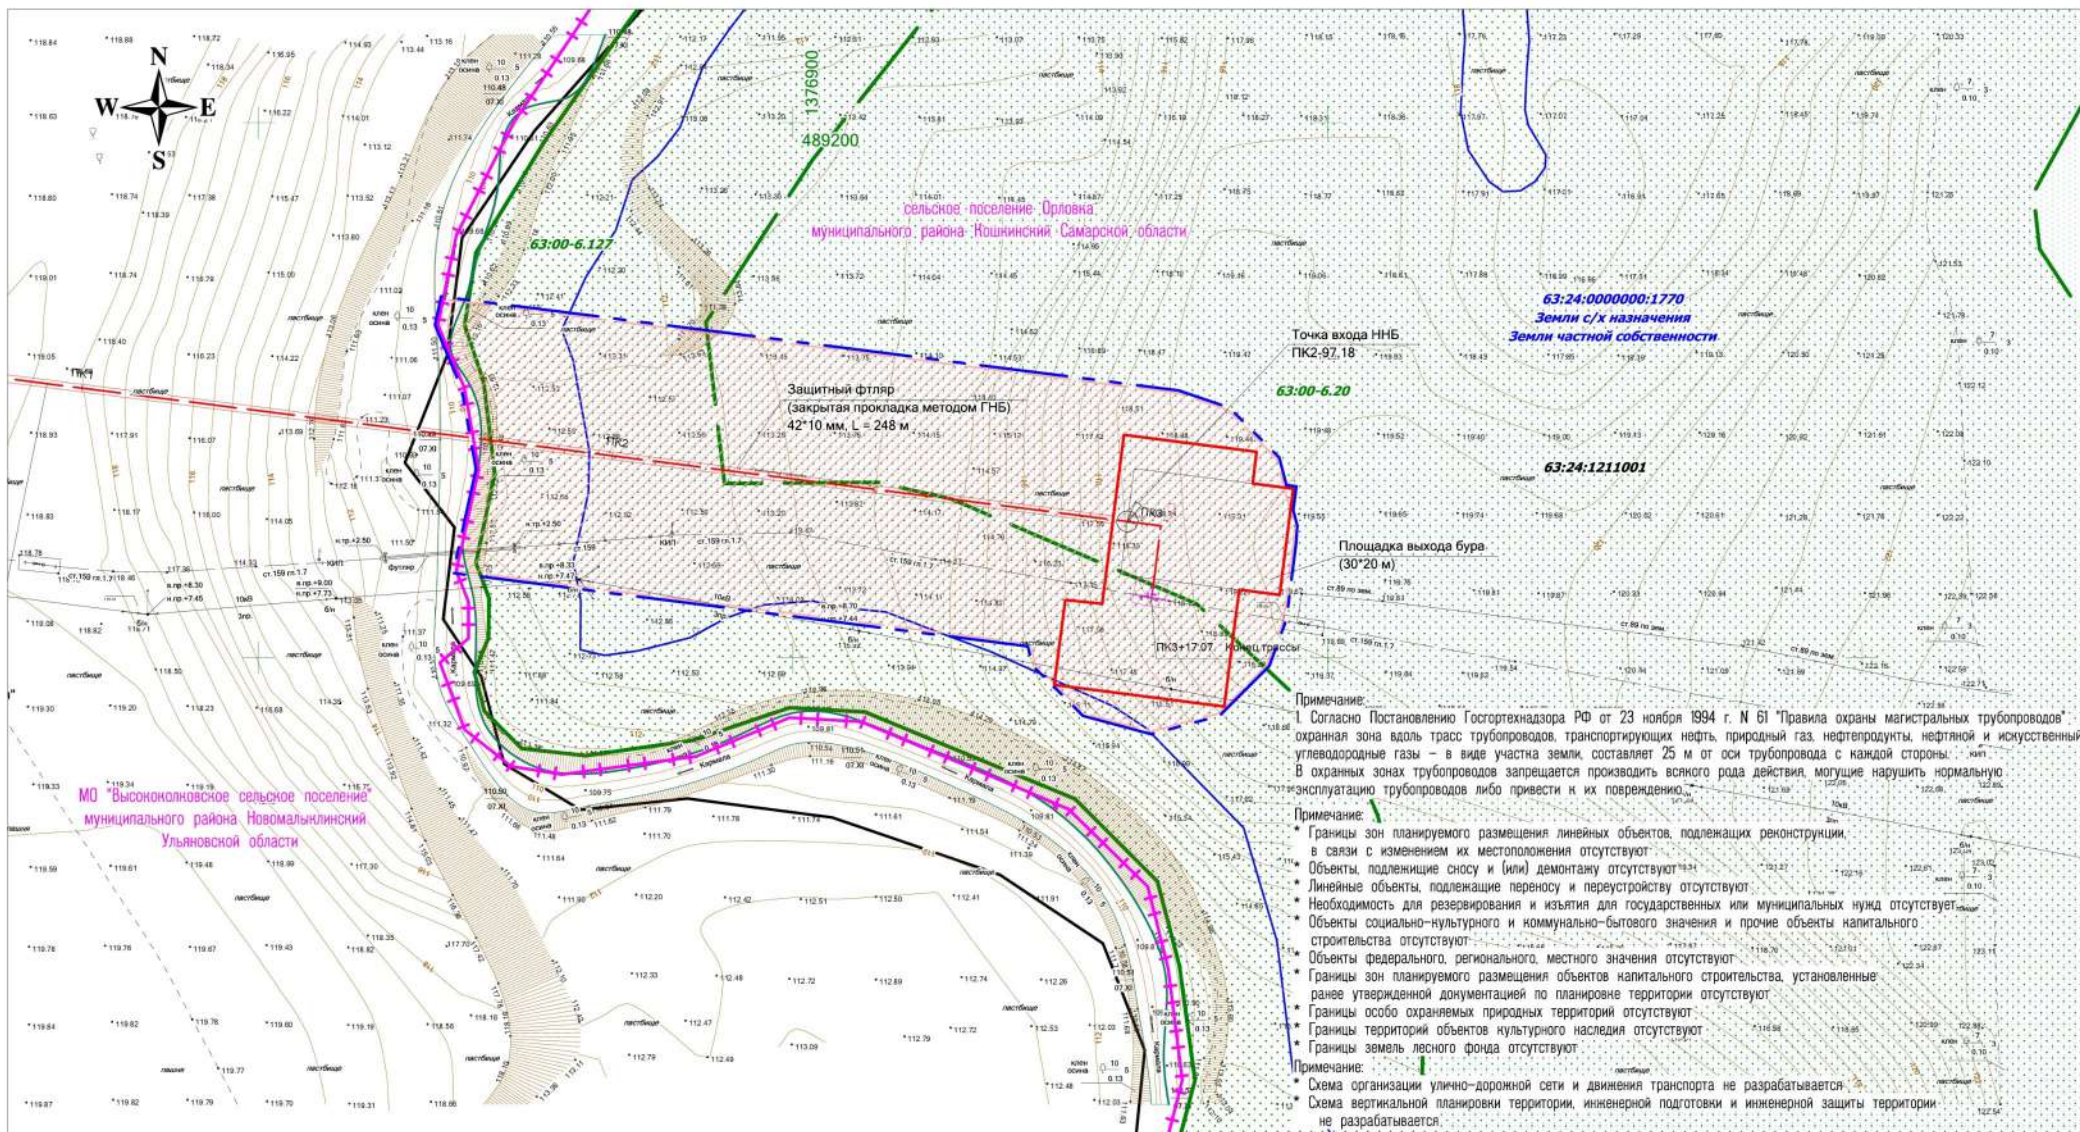

**Условные обозначения:**

- Границы территории, в отношении которой осуществляется подготовка проекта планировки
- Границы зон планируемого размещения линейных объектов
- Граница кадастрового квартала и его номер
- Граница земельного участка и его номер
- Граница зоны с особыми условиями использования территории (Нефтегазоборный трубопровод), ширина 50 м
- Граница зоны с особыми условиями использования территории (Прибрежная защитная полоса реки Кармала в пределах Самарской области)

- Граница зоны с особыми условиями использования территории (Водоохранная зона реки Кармала в пределах Самарской области)

- Проектируемые коммуникации**
- Проектируемая трасса нефтепровода
- Существующие коммуникации**
- Дороги, проезды
  - Трасса нефтепровода
  - ЛЭП воздушные 10 кВ
  - ЛЭП воздушные 3 кВ

**Примечание:**  
 Согласно Постановлению Госгортехнадзора РФ от 23 ноября 1994 г. N 61 "Правила охраны магистральных трубопроводов" охранная зона вдоль трасс трубопроводов, транспортирующих нефть, природный газ, нефтепродукты, нефтяной и искусственный углеводородные газы - в виде участка земли составляет 25 м от оси трубопровода с каждой стороны.  
 В охранных зонах трубопроводов запрещается производить всякого рода действия, могущие нарушить нормальную эксплуатацию трубопроводов либо привести к их повреждению.

**Примечание:**  
 Границы зон планируемого размещения линейных объектов, подлежащих реконструкции, в связи с изменением их местоположения отсутствуют.  
 Объекты, подлежащие сносу и (или) демонтажу отсутствуют.  
 Линейные объекты, подлежащие переносу и переустройству отсутствуют.  
 Необходимость для резервирования и изъятия для государственных или муниципальных нужд отсутствует.  
 Объекты социально-культурного и коммунально-бытового назначения отсутствуют.  
 Объекты федерального, регионального, местного значения отсутствуют.  
 Границы зон планируемого размещения объектов капитального строительства, установленные ранее утвержденной документацией по планировке территории отсутствуют.  
 Границы особо охраняемых природных территорий отсутствуют.  
 Границы территории объектов культурного наследия отсутствуют.  
 Границы земель лесного фонда отсутствуют.

**Примечание:**  
 Схема организации улично-дорожной сети и движения транспорта не разрабатывается.  
 Схема вертикальной планировки территории, инженерной подготовки и инженерной защиты территории не разрабатывается.

ООО "РИТЭК"

Проект планировки территории для строительства объекта ООО "РИТЭК"  
 "Реконструкция подводных переходов ТПП "РИТЭК-Самара-Нафта"  
 "МНС "Куликовская" - МНС - "Юганская" (Подводный переход р. Иржа)  
 в границах сельского поселения Орловка  
 муниципального района Кошкинский Самарской области

Изм	Лист	№ документ	Подпись	Дата
Исполнит.	Проздалькина Е.В.			
Ген. директор	Ховрин Н.А.			

Раздел 3. Материалы по обоснованию проекта планировки территории. Графическая часть

Схема использования территории в период подготовки проекта планировки территории.  
 Схема границ зон с особыми условиями использования территории. Схема границ территории, подверженных риску возникновения ЧС природного и техногенного характера.  
 Схема конструктивных и планировочных решений. М 1:1000

Стадия	Лист	Листов
ПП	1	1

ООО "Средневожжская землеустроительная компания"  
 г. Самара