



**Общество с ограниченной
ответственностью**

Научно-производственное объединение

«СтройИзыскания»

СРО № 1355 от 07 декабря 2017г.

Заказчик: Комитет по жилищно-коммунальному хозяйству и строительству
Администрации муниципального района Кошкинский Самарской области


**«Строительство и размещение объекта: «Проектирование
и реконструкция водозабора с водопроводом в с.Орловка
муниципального района Кошкинский»**

Проект планировки территории для размещения линейного объекта.

003/21-07-000-ПМ

Раздел 2. "Положение о размещении линейных объектов"
Основная часть (утверждаемая)

Тольятти, 2021

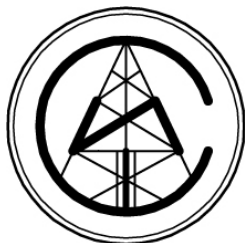

**Общество с ограниченной
ответственностью**

Научно-производственное объединение

«СтройИзыскания»

СРО № 1355 от 07 декабря 2017г.

Заказчик: Комитет по жилищно-коммунальному хозяйству и строительству
Администрации муниципального района Кошкинский Самарской области

**«Строительство и размещение объекта:
«Проектирование и реконструкция водозабора с
водопроводом в с.Орловка муниципального района
Кошкинский»**

Проект планировки территории для размещения линейного объекта.

003/21-07-000-ПМ

Раздел 2. "Положение о размещении линейных объектов"
Основная часть (утверждаемая)

Директор

ООО НПО «СтройИзыскания»



Белов С.В.

Тольятти, 2021

Согласовано			
Индв.№ подл.	Подп. и дата	Взам. инв. №	

Содержание раздела 2

Обозначение	Наименование	Примечание	Страница
003/21-07-000-ПМ	Содержание тома 2		3
003/21-07-000-ПМ	Пояснительная записка		
003/21-07-000-ПМ	Раздел 1. Исходно-разрешительная документация		5
003/21-07-000-ПМ	Раздел 2. Наименование, основные характеристики (категория, протяженность, проектная мощность, пропускная способность, грузонапряженность, интенсивность движения) и назначение планируемых для размещения линейных объектов.		5
003/21-07-000-ПМ	Раздел 3. Перечень субъектов Российской Федерации, перечень муниципальных районов, городских округов в составе субъектов Российской Федерации, перечень поселений, населенных пунктов, внутригородских территорий городов федерального значения, на территориях которых устанавливаются зоны планируемого размещения линейных объектов.		6
003/21-07-000-ПМ	Раздел 4. Перечень координат характерных точек границ зон планируемого размещения линейных объектов.		7
003/21-07-000-ПМ	Раздел 5. Перечень координат характерных точек границ зон планируемого размещения линейных объектов, подлежащих переносу (переустройству) из зон планируемого размещения линейных объектов.		26
003/21-07-000-ПМ	Раздел 6. Предельные параметры разрешенного строительства, реконструкции объектов капитального строительства, входящих в состав линейных объектов в границах зон их планируемого размещения.		26

Согласовано			

Взам. инв. №	
Подп. и дата	

Изм.	Кол.уч	Лист	Недок.	Подп.	Дата

003/21-07-000-ПМ

Инв. № подл.	

Разраб.	Винограденко				
Н.контр.	Ермаков				

«Строительство и размещение объекта:
«Проектирование и реконструкция водозабора с водопроводом в с.Орловка муниципального района Кошкинский»

Содержание раздела 2

Стадия	Лист	Листов
П	1	2
ООО НПО "СтройИзыскания"		

Содержание раздела 2

Обозначение	Наименование	Примечание	Страница
003/21-07-000-ПМ	Раздел 7. Информация о необходимости осуществления мероприятий по защите сохраняемых объектов капитального строительства (здание, строение, сооружение, объекты, строительство которых не завершено), существующих и строящихся на момент подготовки проекта планировки территории, а также объектов капитального строительства, планируемых к строительству в соответствии с ранее утвержденной документацией по планировке территории, от возможного негативного воздействия в связи с размещением линейных объектов.		27
003/21-07-000-ПМ	Раздел 8. Информация о необходимости осуществления мероприятий по сохранению объектов культурного наследия от возможного негативного воздействия в связи с размещением линейных объектов.		27
003/21-07-000-ПМ	Раздел 9. Информация о необходимости осуществления мероприятий по охране окружающей среды.		28
003/21-07-000-ПМ	Раздел 10. Информация о необходимости осуществления мероприятий по защите территории от чрезвычайных ситуаций природного и техногенного характера, в том числе по обеспечению пожарной безопасности и гражданской обороне.		30
003/21-07-000-ПМ	Раздел 11. Сведения о соответствии разработанной документации требованиям законодательства о градостроительной деятельности		32
003/21-07-000-ПМ	Приложения		33

Согласовано			

Инв. № подл.	Подп. И дата	Взам. инв. №	

003/21-07-000-ПМ					
Изм.	Кол.уч	Лист	Недок.	Подп.	Дата
Разраб.	Винограденко				
Н.контр.	Ермаков				
«Строительство и размещение объекта: «Проектирование и реконструкция водозабора с водопроводом в с.Орловка муниципального района Кошкинский»					
			Стадия	Лист	Листов
			П	1	1
ООО НПО "СтройИзыскания"					
Содержание раздела 2					

Уклоны приняты в диапазоне от 1‰ до 111‰, диапазон глубины заложения 2,05 – 4,08 м от проектной отметки земли до низа трубы.

Проектируемый водопровод прокладывается вдоль улиц жилой застройки.

Проектируемый водопровод пересекает инженерные коммуникации и сооружения: подземные и надземные линии связи, подземные и надземные газопроводы, водопроводы, воздушные линии электропередачи напряжением 0,4 кВ, подземные кабели СИП, асфальтированные, щебеночные и грунтовые дороги.

Углы поворота трубопроводов от 3°46' до 90°.

Протяженность запроектированных поселковых сетей водоснабжения составляет **2665,7 м**, в том числе:

- из полиэтиленовых труб Ø63x3,8 – 104,7 м;
- из полиэтиленовых труб Ø90x5,4 – 570 м;
- из полиэтиленовых труб Ø110x6,6 – 1584 м;
- из полиэтиленовых труб Ø140x8,3 – 407 м.

Проектом предусмотрено строительство:

- насосная I подъема – 2 шт.;
- очистные сооружения (контейнер 2,45 x 8);
- насосная II подъема;
- водонапорные башни – 3шт.
- КТП
- дренажная емкость 50м3
- выгреб
- жижеборник емкость 50м3

Раздел 3. Перечень субъектов Российской Федерации, перечень муниципальных районов, городских округов в составе субъектов Российской Федерации, перечень поселений, населенных пунктов, внутригородских территорий городов федерального значения, на территориях которых устанавливаются зоны планируемого размещения линейных объектов.

Самарская область - один из ведущих российских промышленных регионов, характеризующийся многообразием отраслей промышленности. Наибольшее развитие получили такие отрасли промышленности, как машиностроение (главным образом автомобилестроение и авиационно-космическое) и металлообработка, топливная, электроэнергетическая, химическая и нефтехимическая, цветная металлургия. Регион обладает

Подпись и дата
Инв. № дубл.
Взам. инв. №
Подпись и дата
Инв. № подл.

									Лист
Изм.	Лист	№ докум.	Подп.	Дата					6
Настоящий документ не подлежит размножению или передаче другим организациям и лицам без согласия ООО НПО "СтройИзыскания"									

развитым сельским хозяйством, основу которого составляет растениеводство с преобладающим производством пшеницы, ржи, подсолнечника, ячменя, проса, гречихи и других культур.

В административном отношении участок находится на севере Самарской области на территории Кошкинского муниципального района в с. Орловка.

В районе объекта развитая дорожная сеть. Все ближайшие сельские населенные пункты обеспечены автомобильными дорогами.

Подъезд к проектируемому объекту осуществляется автотранспортом по автодороге с улучшенным покрытием - «Борма – Кошки – Погрузная».

Ближайшими населенными пунктами являются: п. Ягодный, п. Красновка.

Раздел 4. Перечень координат характерных точек границ зон планируемого размещения линейных объектов.

Ном	X	Y
1	497571.74	1384400.30
2	497583.69	1384402.02
3	497593.01	1384387.05
4	497599.89	1384388.37
5	497598.85	1384405.55
6	497606.24	1384407.71
7	497728.79	1384414.23
8	497729.40	1384412.75
9	497729.71	1384410.19
10	497736.46	1384326.42
11	497760.41	1384322.59
12	497764.12	1384322.55
13	497780.31	1384321.50
14	497804.32	1384320.11
15	497864.72	1384315.96

Инва. № подл.	Подпись и дата
Взам. инв. №	Подпись и дата
Инва. № дубл.	Подпись и дата

Инва. № подл.									Лист
Изм.	Лист	№ докум.	Подп.	Дата					7
Настоящий документ не подлежит размножению или передаче другим организациям и лицам без согласия ООО НПО "СтройИзыскания"									

16	497933.16	1384318.58
17	497969.47	1384322.02
18	498029.58	1384324.49
19	498082.73	1384328.34
20	498118.92	1384328.56
21	498127.79	1384328.16
22	498150.51	1384329.49
23	498253.16	1384332.85
24	498336.71	1384334.89
25	498525.03	1384341.32
26	498570.25	1384343.79
27	498577.73	1384344.40
28	498577.84	1384342.94
29	498608.45	1384345.16
30	498649.53	1384350.35
31	498745.44	1384356.54
32	498843.38	1384357.47
33	498845.41	1384362.23
34	498862.76	1384366.53
35	498877.96	1384376.81
36	498887.96	1384395.29
37	498892.95	1384438.39
38	498895.27	1384495.42
39	498880.16	1384540.06

Инва. № подл.	Подпись и дата
Взам. инв. №	Подпись и дата
Инва. № дубл.	Подпись и дата

Изм.	Лист	№ докум.	Подп.	Дата
------	------	----------	-------	------

Настоящий документ не подлежит размножению или передаче другим организациям и лицам без согласия ООО НПО "СтройИзыскания"

40	498875.54	1384546.79
41	498865.44	1384559.48
42	498859.18	1384559.08
43	498859.67	1384551.41
44	498769.11	1384546.69
45	498759.92	1384543.71
46	498707.98	1384541.00
47	498656.85	1384538.07
48	498647.99	1384542.69
49	498605.99	1384540.77
50	498522.77	1384538.48
51	498379.35	1384533.19
52	498377.87	1384570.71
53	498383.91	1384570.71
54	498389.69	1384601.51
55	498400.50	1384632.12
56	498455.75	1384730.15
57	498445.72	1384735.80
58	498397.06	1384738.02
59	498346.83	1384738.78
60	498221.68	1384734.06
61	498166.18	1384727.98
62	498116.18	1384724.61
63	498080.51	1384722.79

Инва. № подл.	Подпись и дата
Взам. инв. №	Инва. № дубл.
Подпись и дата	Подпись и дата

Изм.	Лист	№ докум.	Подп.	Дата
------	------	----------	-------	------

Настоящий документ не подлежит размножению или передаче другим организациям и лицам без согласия ООО НПО "СтройИзыскания"

64	498048.17	1384722.35
65	497893.50	1384714.94
66	497887.81	1384714.37
67	497880.69	1384713.08
68	497880.13	1384716.14
69	497865.79	1384715.45
70	497852.79	1384711.91
71	497804.42	1384708.89
72	497732.93	1384697.13
73	497733.25	1384694.98
74	497691.14	1384688.40
75	497645.91	1384688.09
76	497593.68	1384686.85
77	497578.76	1384686.05
78	497577.59	1384693.78
79	497556.11	1384691.86
80	497555.73	1384696.05
81	497548.36	1384696.05
82	497548.36	1384658.59
83	497553.69	1384582.24
84	497551.25	1384582.03
85	497557.07	1384514.25
86	497527.16	1384510.86
87	497529.78	1384491.00

Подпись и дата	
Инв. № дубл.	
Взам. инв. №	
Подпись и дата	
Инв. № подл.	

Изм.	Лист	№ докум.	Подп.	Дата

Настоящий документ не подлежит размножению или передаче другим организациям и лицам без согласия ООО НПО "СтройИзыскания"

89	497529.78	1384491.00
90	497492.11	1384490.92
91	497420.32	1384488.30
92	497409.92	1384489.40
93	497395.61	1384488.60
94	497395.61	1384491.32
95	497373.92	1384490.74
96	497373.80	1384492.76
97	497362.63	1384492.25
98	497350.49	1384491.83
99	497346.80	1384491.40
100	497324.24	1384490.02
101	497286.44	1384488.47
102	497281.55	1384495.54
103	497279.18	1384525.81
104	497281.34	1384525.98
105	497280.92	1384531.24
106	497278.77	1384531.07
107	497278.38	1384536.06
108	497280.53	1384536.23
109	497280.12	1384541.49
110	497277.96	1384541.32
111	497275.06	1384578.44
112	497275.35	1384579.12

Подпись и дата	
Инв. № дубл.	
Взам. инв. №	
Подпись и дата	
Инв. № подл.	

Изм.	Лист	№ докум.	Подп.	Дата

Настоящий документ не подлежит размножению или передаче другим организациям и лицам без согласия ООО НПО "СтройИзыскания"

113	497270.57	1384638.18
114	497251.07	1384642.76
115	497233.00	1384643.70
116	497111.39	1384625.58
117	497020.15	1384612.65
118	497015.07	1384605.60
119	497024.54	1384547.26
120	497055.27	1384549.51
121	497067.12	1384550.14
122	497067.43	1384544.25
123	497175.91	1384552.87
124	497195.92	1384550.65
125	497226.24	1384553.43
126	497236.22	1384560.84
127	497262.79	1384562.92
128	497266.08	1384514.20
129	497266.36	1384508.23
130	497260.91	1384508.00
131	497263.57	1384457.11
132	497280.19	1384457.98
133	497280.18	1384461.91
134	497302.28	1384463.35
135	497320.99	1384465.94
136	497349.81	1384467.02

Изнв. № подл.	Подпись и дата
Взам. инв. №	Подпись и дата
Изнв. № дубл.	Подпись и дата
Изнв. № подл.	Подпись и дата

Изнв. № подл.									Лист
Изм.	Лист	№ докум.	Подп.	Дата					12
Настоящий документ не подлежит размножению или передаче другим организациям и лицам без согласия ООО НПО "СтройИзыскания"									

137	497349.80	1384465.59
138	497362.74	1384465.75
139	497379.89	1384465.75
140	497396.63	1384466.15
141	497402.83	1384466.88
142	497423.47	1384467.82
143	497428.93	1384467.65
144	497491.48	1384470.34
145	497506.43	1384471.01
146	497532.39	1384472.89
147	497543.64	1384472.74
148	497565.70	1384276.95
149	497573.70	1384237.68
150	497576.76	1384192.99
151	497583.39	1384127.95
152	497589.03	1384059.83
153	497590.25	1384036.81
154	497447.26	1384030.29
155	497449.35	1383990.85
156	497446.46	1383979.85
157	497444.17	1383952.90
158	497441.32	1383879.91
159	497425.77	1383868.23
160	497412.16	1383858.11

Инва. № подл.	Подпись и дата
Взам. инв. №	Инва. № дубл.
Подпись и дата	Подпись и дата

Изм.	Лист	№ докум.	Подп.	Дата	Лист
					13
Настоящий документ не подлежит размножению или передаче другим организациям и лицам без согласия ООО НПО "СтройИзыскания"					

161	497410.46	1383856.99
162	497406.45	1383856.58
163	497406.21	1383856.56
164	497381.81	1383854.13
165	497371.07	1383955.73
166	497360.76	1384097.99
167	497356.85	1384152.04
168	497350.78	1384207.58
169	497345.18	1384250.73
170	497375.09	1384290.50
171	497381.74	1384290.50
172	497381.74	1384302.50
173	497370.27	1384302.50
174	497333.69	1384253.85
175	497339.88	1384206.14
176	497345.95	1384150.60
177	497349.86	1384096.55
178	497360.17	1383954.29
178	497373.94	1383823.95
180	497333.08	1383819.38
181	497345.49	1383701.43
182	497365.77	1383703.56
183	497371.22	1383651.70
184	497362.28	1383650.76

Инва. № подл.	Подпись и дата
Взам. инв. №	Инва. № дубл.
Подпись и дата	Подпись и дата

Изм.	Лист	№ докум.	Подп.	Дата	Лист
					14
Настоящий документ не подлежит размножению или передаче другим организациям и лицам без согласия ООО НПО "СтройИзыскания"					

185	497368.70	1383589.70
186	497377.26	1383590.60
187	497385.77	1383509.64
188	497392.19	1383448.58
189	497427.64	1383452.30
190	497438.17	1383458.34
191	497451.64	1383470.35
192	497446.84	1383516.06
193	497432.28	1383514.53
194	497428.20	1383554.12
195	497428.38	1383554.34
196	497429.51	1383555.52
197	497430.70	1383556.63
198	497431.97	1383557.66
199	497433.29	1383558.61
200	497434.67	1383559.47
201	497436.10	1383560.24
202	497437.58	1383560.93
203	497439.09	1383561.52
204	497440.64	1383562.01
205	497442.22	1383562.41
206	497443.82	1383562.71
207	497445.44	1383562.91
208	497465.49	1383564.90

Изнв. № подл.	Подпись и дата
Взам. инв. №	Подпись и дата
Изнв. № дубл.	Подпись и дата
Изнв. № подл.	Подпись и дата

Изнв. № подл.									Лист
Изм.	Лист	№ докум.	Подп.	Дата					15
Настоящий документ не подлежит размножению или передаче другим организациям и лицам без согласия ООО НПО "СтройИзыскания"									

209	497468.85	1383564.60
210	497473.83	1383562.30
211	497474.04	1383562.07
212	497486.48	1383451.85
213	497495.18	1383448.04
214	497507.67	1383361.84
215	497677.99	1383385.02
216	497625.32	1383892.61
217	497612.25	1384017.26
218	497610.15	1384017.55
219	497610.00	1384019.85
220	497607.91	1384048.05
221	497602.09	1384111.19
222	497597.80	1384148.60
223	497576.37	1384331.40
224	497577.79	1384342.68
1	497571.74	1384400.30
226	498868.81	1384533.04
227	498882.18	1384493.54
228	498879.98	1384439.41
229	498875.33	1384399.27
230	498868.04	1384385.80
231	498857.39	1384378.59
232	498842.74	1384374.96

Инва. № подл.	Подпись и дата
Взам. инв. №	Инва. № дубл.
Подпись и дата	
Инва. № подл.	

Изм.	Лист	№ докум.	Подп.	Дата

Настоящий документ не подлежит размножению или передаче другим организациям и лицам без согласия ООО НПО "СтройИзыскания"

233	498764.58	1384374.22
234	498764.56	1384378.22
235	498744.99	1384378.13
236	498680.32	1384373.90
237	498680.69	1384369.89
238	498647.87	1384367.77
239	498606.71	1384362.58
240	498576.57	1384360.39
241	498576.75	1384357.89
242	498538.09	1384355.23
243	498522.57	1384351.86
244	498494.69	1384351.04
245	498430.84	1384353.42
246	498361.93	1384349.03
247	498337.68	1384345.55
248	498315.35	1384344.70
249	498316.07	1384357.85
250	498284.52	1384356.71
251	498283.47	1384343.60
252	498210.84	1384342.72
253	498153.01	1384339.96
254	498153.01	1384357.73
255	498136.93	1384356.90
256	498135.22	1384358.40

Инва. № подл.	Подпись и дата
Взам. инв. №	Подпись и дата
Инва. № дубл.	Подпись и дата

Изм.	Лист	№ докум.	Подп.	Дата
------	------	----------	-------	------

Настоящий документ не подлежит размножению или передаче другим организациям и лицам без согласия ООО НПО "СтройИзыскания"

257	498104.07	1384356.31
258	498102.40	1384380.97
259	498099.49	1384384.63
260	498098.83	1384402.73
261	498100.09	1384410.36
262	498097.35	1384426.74
263	498095.80	1384451.37
264	498095.43	1384451.33
265	498094.77	1384464.70
266	498093.63	1384499.08
267	498094.29	1384503.41
268	498117.02	1384504.29
269	498120.36	1384505.19
270	498203.36	1384508.13
271	498208.92	1384506.19
272	498377.50	1384512.88
273	498427.55	1384515.50
274	498433.81	1384516.26
275	498642.55	1384522.68
276	498652.16	1384520.63
277	498685.73	1384522.57
278	498726.59	1384525.36
279	498777.60	1384526.92
280	498811.68	1384528.40

Инва. № подл.	Подпись и дата
Взам. инв. №	Подпись и дата
Инва. № дубл.	Подпись и дата

Изм.	Лист	№ докум.	Подп.	Дата
------	------	----------	-------	------

Настоящий документ не подлежит размножению или передаче другим организациям и лицам без согласия ООО НПО "СтройИзыскания"

281	498817.38	1384531.06
282	498841.19	1384531.65
283	498845.54	1384532.59
284	498848.17	1384532.81
285	498853.60	1384532.32
226	498868.81	1384533.04
286	498316.73	1384722.83
287	498396.56	1384721.62
288	498406.26	1384721.18
289	498406.26	1384677.78
290	498384.60	1384639.34
291	498372.83	1384606.04
292	498366.33	1384571.38
293	498367.76	1384535.20
294	498363.61	1384535.02
295	498360.90	1384534.08
296	498356.55	1384533.74
297	498322.27	1384531.78
298	498295.05	1384530.96
299	498205.98	1384526.96
300	498201.33	1384523.12
301	498094.33	1384518.79
302	498082.60	1384665.67

Инва. № подл.	Подпись и дата
Взам. инв. №	Инва. № дубл.
Подпись и дата	Подпись и дата

Изм.	Лист	№ докум.	Подп.	Дата
------	------	----------	-------	------

303	498085.68	1384666.17
304	498084.86	1384709.60
305	498116.98	1384711.23
306	498167.36	1384714.63
307	498203.13	1384718.54
286	498316.73	1384722.83
308	498087.00	1384503.12
309	498086.86	1384496.20
310	498091.86	1384385.44
311	498092.32	1384385.46
312	498093.77	1384340.36
313	498083.69	1384338.51
314	498035.72	1384334.11
315	497983.57	1384336.94
316	497935.50	1384337.00
317	497935.80	1384327.78
318	497911.80	1384326.30
319	497891.68	1384325.04
320	497783.05	1384329.57
321	497739.16	1384336.53
322	497733.18	1384410.73
323	497729.79	1384425.52
324	497726.55	1384484.91
325	497726.33	1384489.16

Инва. № подл.	Подпись и дата
Взам. инв. №	Инва. № дубл.
Подпись и дата	Подпись и дата

Изм.	Лист	№ докум.	Подп.	Дата
------	------	----------	-------	------

Настоящий документ не подлежит размножению или передаче другим организациям и лицам без согласия ООО НПО "СтройИзыскания"

326	497791.98	1384491.20
327	497821.62	1384492.18
328	497859.26	1384493.98
329	498008.01	1384500.05
308	498087.00	1384503.12
330	498070.86	1384709.26
331	498071.93	1384652.78
332	498076.27	1384602.94
333	498084.18	1384518.38
334	498066.23	1384517.65
335	497908.67	1384510.95
336	497893.20	1384509.94
337	497860.61	1384507.96
338	497845.18	1384506.70
339	497804.08	1384504.60
340	497781.46	1384504.65
341	497763.32	1384508.29
342	497717.67	1384504.99
343	497717.79	1384503.30
344	497657.05	1384499.75
345	497592.48	1384497.93
346	497569.64	1384508.07
347	497563.03	1384585.09

Инва. № подл.	Подпись и дата
Взам. инв. №	Инва. № дубл.
Подпись и дата	Подпись и дата

Изм.	Лист	№ докум.	Подп.	Дата
------	------	----------	-------	------

Настоящий документ не подлежит размножению или передаче другим организациям и лицам без согласия ООО НПО "СтройИзыскания"

348	497557.72	1384665.93
349	497557.72	1384674.65
350	497635.74	1384675.99
351	497692.51	1384677.40
352	497716.05	1384682.79
353	497806.03	1384697.60
354	497849.82	1384701.81
355	497872.11	1384705.85
356	497873.75	1384696.78
357	497889.86	1384699.70
358	497916.12	1384702.30
359	498057.34	1384709.07
330	498070.86	1384709.26
360	497717.23	1384490.99
361	497717.65	1384485.16
362	497711.53	1384470.34
363	497721.79	1384470.86
364	497722.50	1384463.72
365	497721.87	1384434.36
366	497710.19	1384433.57
367	497695.02	1384423.33
368	497695.13	1384421.94
369	497650.44	1384419.67
370	497626.39	1384418.33

Инва. № подл.	Подпись и дата
Взам. инв. №	Подпись и дата
Инва. № дубл.	Подпись и дата

Изм.	Лист	№ докум.	Подп.	Дата
------	------	----------	-------	------

Настоящий документ не подлежит размножению или передаче другим организациям и лицам без согласия ООО НПО "СтройИзыскания"

371	497604.60	1384417.75
372	497598.30	1384415.91
373	497597.61	1384428.75
374	497573.67	1384429.74
375	497575.13	1384415.77
376	497577.68	1384411.66
377	497562.84	1384409.53
378	497554.52	1384483.34
379	497640.35	1384486.72
380	497703.41	1384490.23
381	497703.62	1384484.69
382	497704.01	1384470.19
383	497707.14	1384470.19
384	497713.17	1384484.78
385	497712.94	1384490.76
360	497717.23	1384490.99
386	497233.16	1384633.33
387	497260.13	1384630.90
388	497264.16	1384580.96
389	497261.92	1384575.78
390	497262.05	1384573.89
391	497232.20	1384571.56
392	497222.16	1384564.10

Иньв. № подл.	Подпись и дата
Взам. инв. №	Подпись и дата
Иньв. № дубл.	Подпись и дата

Изм.	Лист	№ докум.	Подп.	Дата
------	------	----------	-------	------

Настоящий документ не подлежит размножению или передаче другим организациям и лицам без согласия ООО НПО "СтройИзыскания"

393	497196.03	1384561.71
394	497176.08	1384563.91
395	497084.13	1384556.61
396	497066.92	1384557.48
397	497031.02	1384554.48
398	497025.71	1384598.66
399	497028.64	1384602.72
400	497138.71	1384618.69
386	497233.16	1384633.33
401	497597.70	1384027.99
402	497609.99	1383894.67
403	497607.90	1383894.47
404	497612.14	1383843.17
405	497624.53	1383692.86
406	497639.20	1383544.98
407	497653.61	1383393.81
408	497525.76	1383376.42
409	497514.00	1383457.64
410	497497.09	1383465.06
411	497475.04	1383664.90
412	497456.64	1383824.37
413	497471.12	1383825.56
414	497470.46	1383833.53
415	497456.88	1383832.41

Инва. № подл.	Подпись и дата
Взам. инв. №	Инва. № дубл.
Подпись и дата	
Инва. № подл.	

Изм.	Лист	№ докум.	Подп.	Дата

Настоящий документ не подлежит размножению или передаче другим организациям и лицам без согласия ООО НПО "СтройИзыскания"

416	497461.37	1383947.63
417	497479.16	1383950.31
418	497478.31	1383970.80
419	497463.10	1383970.20
420	497463.67	1383976.88
421	497466.87	1383989.05
422	497465.18	1384020.97
401	497597.70	1384027.99
423	497440.92	1383869.67
424	497440.08	1383848.15
425	497443.33	1383830.29
426	497412.92	1383828.30
427	497409.05	1383827.87
428	497408.08	1383837.74
429	497408.40	1383840.86
430	497409.88	1383845.10
431	497412.00	1383848.04
432	497427.67	1383859.81
423	497440.92	1383869.67
433	497446.89	1383802.67
434	497448.39	1383789.40
435	497445.69	1383786.75
436	497440.41	1383784.39

Инь. № подл.	Взам. инв. №	Инь. № дубл.	Подпись и дата

Изм.	Лист	№ докум.	Подп.	Дата	Лист
					25
Настоящий документ не подлежит размножению или передаче другим организациям и лицам без согласия ООО НПО "СтройИзыскания"					

437	497426.15	1383782.97
438	497417.98	1383782.19
439	497416.11	1383799.29
433	497446.89	1383802.67
472	497406.32	1383707.82
473	497411.67	1383655.95
474	497391.11	1383653.79
475	497385.66	1383705.65
472	497406.32	1383707.82
476	497407.67	1383593.80
477	497408.38	1383587.08
478	497412.27	1383550.05
479	497416.11	1383512.83
480	497405.66	1383511.73
481	497397.15	1383592.69
476	497407.67	1383593.80

Раздел 5. Перечень координат характерных точек границ зон планируемого размещения линейных объектов, подлежащих переносу (переустройству) из зон планируемого размещения линейных объектов.

Зоны планируемого размещения линейных объектов, подлежащих переносу (переустройству) из зон планируемого размещения линейного объекта отсутствуют.

Раздел 6. Предельные параметры разрешенного строительства, реконструкции объектов капитального строительства, входящих в состав линейных объектов в границах зон их планируемого размещения.

Подпись и дата
Инв. № дубл.
Взам. инв. №
Подпись и дата
Инв. № подл.

						Лист
Изм.	Лист	№ докум.	Подп.	Дата		26
Настоящий документ не подлежит размножению или передаче другим организациям и лицам без согласия ООО НПО "СтройИзыскания"						

Пределные параметры разрешенного строительства, реконструкции объектов капитального строительства определяются градостроительными регламентами, установленные в пределах границ соответствующей территориальной зоны муниципального образования.

В соответствии со ст.36 Градостроительного кодекса РФ действие градостроительного регламента не распространяется на земельные участки предназначенные для размещения линейных объектов и (или) занятые линейными объектами.

В состав линейного объекта «Строительство и размещение объекта: «Проектирование и реконструкция водозабора с водопроводом в с.Орловка муниципального района Кошкинский»», не входят объекты капитального строительства, для которых устанавливаются предельные параметры разрешенного строительства, реконструкции.

Раздел 7. Информация, о необходимости осуществления мероприятий по защите сохраняемых объектов капитального строительства (здание, строение, сооружение, объекты, строительство которых не завершено), существующих и строящихся на момент подготовки проекта планировки территории, а также объектов капитального строительства, планируемых к строительству в соответствии с ранее утвержденной документацией по планировке территории, от возможного негативного воздействия в связи с размещением линейных объектов.

Отсутствуют планируемые к строительству (строящиеся) в соответствии с утвержденными проектами планировки территории объекты.

Расстояние от проектируемого водовода до существующих фундаментов зданий, и других сетей соблюдено согласно СанПиН 2.1.4.1110-02".

Дополнительные мероприятия по защите сохраняемых объектов капитального строительства (зданий, строений, сооружений) от возможного негативного воздействия в связи с размещением водопровода не требуется.

Раздел 8. Информация, о необходимости осуществления мероприятий по сохранению объектов культурного наследия, от возможного негативного воздействия в связи с размещением линейных объектов.

На рассматриваемой территории объекты культурного наследия не выявлены.

Изм. № подл.	Изм. № дубл.	Изм. инв. №	Изм. инв. № дубл.	Подпись и дата

Изм.	Лист	№ докум.	Подп.	Дата	Лист
					27

Раздел 9. Информация о необходимости осуществления мероприятий по охране окружающей среды.

Для предотвращения и сведения к минимуму загрязнения компонентов окружающей природной среды в период строительства и эксплуатации объекта, необходимо соблюдать требования законодательных актов и нормативов природоохранного законодательства.

Для снижения воздействий на окружающую среду планируемой хозяйственной деятельности проектными документами, предусматриваются ряд технических и технологических мероприятий и решений.

Рекомендации по снижению воздействия на атмосферный воздух.

В процессе эксплуатации воздействие на атмосферный воздух является допустимым. Основным мероприятием по охране атмосферного воздуха, является поддержание герметичности сооружений в эксплуатационном состоянии.

В соответствии с природоохранным законодательством РФ предполагается наличие у природопользователя следующей действующей документации: Разрешение на выбросы загрязняющих веществ в атмосферный воздух.

При строительстве следует предусмотреть следующие мероприятия:

- Работа строительных машин и механизмов должна быть отрегулирована на минимально допустимый выброс выхлопных газов и уровень шума;
- запрещение на оставление техники, не задействованной в технологии строительства с работающими двигателями в любое время;
- исключение холостого пробега;
- на период строительства, при работе строительной техники, рекомендуется применять нейтрализатор для снижения выбросов диоксида азота;
- строгое выполнение технологии производства;
- производственная база строительной организации должна быть оборудована средствами контроля за токсичностью и дымностью отработанных газов;
- своевременный ремонт, техническое обслуживание и регулирование систем питания топлива и зажигания позволяет на 10% снизить количество выбросов в атмосферу;
- контроль токсичности и дымности при эксплуатации дизельных автомобилей и техники, осуществляется в соответствии с ГОСТ 17.2.2.01-84 «Дизели автомобильные. Дымность отработанных газов»;
- установка систем нейтрализации отработанных газов даёт эффективность до 60%;
- использование антидымных присадок позволяет снизить на 25% дымность отработанных газов;

Изн. № подл.	Подпись и дата
Взам. инв. №	Подпись и дата
Изн. № дубл.	Подпись и дата
Изн. № подл.	Подпись и дата

Изн. № подл.	Изм.	Лист	№ докум.	Подп.	Дата	Лист
						28
Настоящий документ не подлежит размножению или передаче другим организациям и лицам без согласия ООО НПО "СтройИзыскания"						

установленными гигиеническими требованиями;

- размещение площадок складирования стройматериалов в пределах отведенных и оборудованных для этого мест.
- повышение надежности оборудования и сооружений;
- предотвращение утечек загрязняющих веществ;
- оперативное обнаружение утечек;
- предотвращение распространения продукта по земной поверхности и его проникновения в почвогрунты.

Рекомендации по снижению воздействия на растительный и животный мир.

В период проведения строительных работ и эксплуатации объекта, воздействие на животный мир будет снижено за счёт фактора отпугивания. Воздействие на растительный мир прогнозируется минимальное.

- Для снижения воздействия на растительный и животный мир следует соблюдать границы территории, отведенной для строительства, организовать места сбора образующихся отходов и их своевременный вывоз.

Раздел 10. Информация о необходимости осуществления мероприятий по защите территории от чрезвычайных ситуаций природного и техногенного характера, в том числе по обеспечению пожарной безопасности и гражданской обороне.

Эвакуация населения – комплекс мероприятий по организованному выводу и (или) вывозу населения из зон чрезвычайных ситуаций или вероятной чрезвычайной ситуации, а также жизнеобеспечение эвакуированных в районе размещения (ГОСТ Р 22.0.02-94 п.2.3.16).

Эвакуация персонала в особый период.

Мероприятия по эвакуации выполняются заблаговременно и в полном объёме в соответствии с нормативными документами:

- ГОСТ Р 55201-2012 «Безопасность в чрезвычайных ситуациях. Порядок разработки перечня мероприятий по гражданской обороне, мероприятий по предупреждению чрезвычайных ситуаций природного и техногенного характера при проектировании объектов капитального строительства».

- ГОСТ Р 22.3.03-94 «Безопасность в чрезвычайных ситуациях. Защита населения. Основные положения».

- Федеральный закон от 12 февраля 1998 г. № 28-ФЗ «О гражданской обороне».

- Постановление Правительства Российской Федерации от 22 июня 2004 г. № 303 «О порядке эвакуации населения, материальных и культурных ценностей в безопасные районы».

Инва. № подл.	Изм.	Лист	№ докум.	Подп.	Дата	Инва. № дубл.	Взам. инв. №	Подпись и дата
---------------	------	------	----------	-------	------	---------------	--------------	----------------

Лист

30

- Постановление Правительства Российской Федерации от 30 декабря 2003 г. № 794 «О единой государственной системе предупреждения и ликвидации чрезвычайных ситуаций».

- Положение об организации и ведении гражданской обороны в муниципальных образованиях и организациях, утвержденного приказом МЧС России от 14.11.2008 № 687 пп. 9, 16.3.

Эвакуацию следует проводить в случае угрозы возникновения или появления реальной опасности формирования в этих зонах, под влиянием разрушительных и вредоносных сил природы, техногенных факторов и применения современного оружия критических условий для безопасного нахождения людей, а также при невозможности удовлетворить в отношении жителей пострадавших территорий минимально необходимые требования и нормативы жизнеобеспечения.

Эвакуацию следует осуществлять путем организованного вывода и (или) вывоза населения в близлежащие безопасные места, заранее подготовленные по планам экономического и социального развития соответствующих регионов, городов и населенных пунктов и оборудованные в соответствии с требованиями и нормативами временного размещения, обеспечения жизни и быта людей.

Планирование, организация исполнения и непосредственное руководство проведением мероприятий по защите населения в ЧС находятся в компетенции органов исполнительной власти на местах, постоянно действующих территориальных комиссий по чрезвычайным ситуациям, соответствующих территориальных, функциональных и ведомственных звеньев РСЧС, специализированных органов управления, сил и формирований ГО, диспетчерских (дежурных) служб предприятий и других объектов.

Начальники гражданской обороны субъектов Российской Федерации устанавливают конкретные сроки эвакуации населения, материальных и культурных ценностей из соответствующих городов и иных населенных пунктов, отнесенных к группам территорий по гражданской обороне по согласованию с Министерством Российской Федерации по делам гражданской обороны, чрезвычайным ситуациям и ликвидации последствий стихийных бедствий.

Каждому объекту экономики (организации) заблаговременно (в мирное время) определяется база и назначается (выделяется) органами исполнительной власти и органами местного самоуправления городов и иных населенных пунктах, отнесенных к группам по гражданской обороне, район (пункт) размещения в загородной зоне. Районы размещения населения в загородной зоне согласовываются с органами исполнительной власти субъектов Российской Федерации и органами местного самоуправления, органами военного управления

Изм.	Лист	№ докум.	Подп.	Дата
Изм.	Лист	№ докум.	Подп.	Дата

Подпись и дата

Изм. № дубл.

Взам. инв. №

Подпись и дата

Изм. № подл.

Лист

31

**ГЛАВА
СЕЛЬСКОГО ПОСЕЛЕНИЯ ОРЛОВКА
МУНИЦИПАЛЬНОГО РАЙОНА КОШКИНСКИЙ САМАРСКОЙ
ОБЛАСТИ**

ПОСТАНОВЛЕНИЕ

от «11» августа 2021 года № 39

**«О назначении публичных слушаний по проекту планировки
территории и проекту межевания территории»**

В соответствии с Градостроительным кодексом РФ от 29.12.2004 года № 190-ФЗ, Федеральным законом от 06.10.2003 года № 131-ФЗ «Об общих принципах организации местного самоуправления в Российской Федерации, Уставом сельского поселения Орловка муниципального района Кошкинский Самарской области, Решением Собрании Представителей сельского поселения Орловка муниципального района Кошкинский Самарской области №165 от 31.10.2019г. «Об утверждении порядка организации и проведении общественных или публичных слушаний по вопросам градостроительной деятельности на территории сельского поселения Орловка муниципального района Кошкинский Самарской области», в целях выявления общественного мнения и внесения предложений по проектам планировки территории и проектам межевания территории для строительства и размещения объекта: «Проектирование и реконструкция водозабора с водопроводом в с.Орловка муниципального района Кошкинский» в границах сельского поселения Орловка муниципального района Кошкинский Самарской области

ПОСТАНОВЛЯЮ:

Провести с 11.08.2021 г. по 14.09.2021г. публичные слушания по проекту планировки территории и проекту межевания территории для строительства и размещения объекта: «Проектирование и реконструкция водозабора с водопроводом в с.Орловка муниципального района

Кошкинский» в границах сельского поселения Орловка муниципального района Кошкинский Самарской области:

1. Срок проведения публичных слушаний исчисляется со дня официального опубликования настоящего Постановления до дня официального опубликования заключения о результатах публичных слушаний.
2. Органом, уполномоченным на организацию и проведение публичных слушаний в соответствии с настоящим Постановлением, является Администрация сельского поселения Орловка муниципального района Кошкинский Самарской области (далее – Администрация).
3. Назначить лицом, ответственным за организацию и проведение публичных слушаний, за ведение протокола публичных слушаний и протокола мероприятий по информированию жителей поселения по вопросу публичных слушаний, главу сельского поселения Орловка муниципального района Кошкинский Самарской области Худякова О.В.
4. Определить местом проведения публичных слушаний, в том числе местом проведения мероприятий по информированию жителей сельского поселения Орловка муниципального района Кошкинский Самарской области, иных заинтересованных лиц по проекту планировки территории и проекту межевания территории, указанному в п. 1 настоящего Постановления помещение администрации сельского поселения Орловка, расположенное по адресу: Самарская область, Кошкинский район, с. Орловка, ул. Октябрьская, д. 26.
5. Мероприятия по информированию жителей сельского поселения Орловка муниципального района Кошкинский Самарской области, иных

заинтересованных лиц по публичным слушаниям назначить на 20.08.2021 г. в период с 09-00 до 10-00.

6. Прием замечаний и предложений от заинтересованных лиц по вопросу публичных слушаний осуществляется по адресу, указанному в п.5 настоящего Постановления, в рабочие дни с 09:00 часов до 16:00 часов и прекращается 08.09.2021 г.
7. Опубликовать настоящее Постановление в газете «Вестник сельского поселения Орловка» и разместить на официальном сайте администрации муниципального района Кошкинский Самарской области подсайте сельского поселения Орловка <https://kadm63.ru/Selo/Orlovka> в сети «Интернет».

Глава сельского
поселения Орловка



О.В. Худяков



**МИНИСТЕРСТВО
ЛЕСНОГО ХОЗЯЙСТВА,
ОХРАНЫ
ОКРУЖАЮЩЕЙ СРЕДЫ И
ПРИРОДОПОЛЬЗОВАНИЯ
САМАРСКОЙ ОБЛАСТИ**

443013 г. Самара, ул. Дачная, 4 б
тел. 263-31-70; тел./факс 263-28-55
E-mail: MNR@samregion.ru

Директору
ООО «ГЕОИД»

А.В. Фомину

ст. Погрузная, ул. Первомайская, 2а,
Самарская область, 446810

13 ДЕК 2019

№ 27-04-01/29074

На № 100/3 от 26.11.2019

Министерство лесного хозяйства, охраны окружающей среды и природопользования Самарской области сообщает, что на основании предоставленных материалов (вх. №27/30733 от 28.11.2019), по данным картографической основы программы ГИС ИнГео, испрашиваемый Вами земельный участок, по объекту: «Проектирование и реконструкция водозабора с водопроводом в с. Орловка муниципального района Кошкинский» находятся вне береговой полосы, вне водоохранной зоны водных объектов, поверхностные водные объекты в границах участков отсутствуют.

Координаты земельного участка:

№	X	Y	26	384514,23	5997556,66	52	384485,01	5997266,53
1	384537,09	5998879,21	27	384513,23	5997541,17	53	384479,01	5997266,97
2	384549,38	5998876,89	28	384513,14	5997537,84	54	384481,31	5997335,55
3	384538,66	5998656,99	29	384510,38	5997537,92	55	384481,00	5997350,31
4	384540,90	5998646,85	30	384496,44	5997531,47	56	384482,99	5997382,90
5	384534,62	5998465,71	31	384495,34	5997504,54	57	384483,65	5997406,01
6	384531,37	5998393,16	32	384492,57	5997485,14	58	384486,58	5997485,36
7	384528,50	5998328,92	33	384489,65	5997405,77	59	384489,35	5997505,01
8	384730,62	5998319,89	34	384488,99	5997382,66	60	384490,60	5997535,38
9	384732,90	5998392,90	35	384486,99	5997350,07	61	384502,61	5997540,94
10	384734,55	5998449,24	36	384487,31	5997335,51	62	384475,71	5997543,51
11	384740,54	5998448,98	37	384485,34	5997276,53	63	384282,23	5997567,15
12	384738,90	5998392,90	38	384525,84	5997273,55	64	384278,61	5997541,18
13	384736,47	5998315,08	39	384540,14	5997271,92	65	384248,44	5997423,74
14	384727,94	5998164,87	40	384610,74	5997266,73	66	383976,73	5997447,66
15	384721,48	5998077,88	41	384638,61	5997264,36	67	383886,24	5997448,75
16	384718,78	5997993,63	42	384644,51	5997239,26	68	383881,58	5997443,68
17	384715,44	5997929,91	43	384627,69	5997120,44	69	383877,60	5997400,60
18	384707,09	5997864,00	44	384625,09	5997115,08	70	383878,82	5997398,85
19	384703,22	5997822,93	45	384614,89	5997050,37	71	383884,40	5997398,26
20	384702,26	5997812,81	46	384611,56	5997016,50	72	383882,73	5997378,59
21	384682,76	5997692,96	47	384495,94	5997025,90	73	383860,48	5997380,77
22	384678,62	5997552,46	48	384495,48	5997057,37	74	383861,57	5997392,38
23	384674,83	5997552,57	49	384474,78	5997057,10	75	383865,00	5997392,03
24	384667,76	5997542,86	50	384481,83	5997177,81	76	383870,61	5997442,74
25	384619,03	5997548,07	51	384482,59	5997228,14	77	383869,46	5997445,36

78	383866,14	5997448,99	136	384343,56	5997576,36	193	384228,31	5997581,48
79	383826,89	5997449,46	137	384411,47	5997567,99	194	384279,51	5997574,88
80	383814,70	5997450,89	138	384414,93	5997617,37	195	384328,08	5997569,53
81	383811,39	5997419,37	139	384484,79	5997613,16	196	384343,44	5997570,34
82	383860,08	5997414,00	140	384487,02	5997664,63	197	384417,02	5997561,26
83	383848,51	5997295,57	141	384489,02	5997719,39	198	384420,50	5997611,03
84	383758,43	5997304,71	142	384322,63	5997734,18	199	384490,52	5997606,80
85	383764,69	5997364,37	143	384315,28	5997717,30	200	384493,02	5997664,42
86	383655,66	5997375,83	144	384281,52	5997687,49	201	384498,25	5997807,47
87	383652,75	5997346,64	145	384277,53	5997691,97	202	384500,65	5997790,71
88	383581,06	5997353,63	146	384310,43	5997721,02	203	384499,11	5997729,64
89	383584,46	5997383,32	147	384318,86	5997740,54	204	384495,44	5997719,00
90	383457,10	5997396,70	148	384326,58	5997739,86	205	384493,48	5997666,59
91	383453,84	5997365,85	149	384323,94	5997805,15	206	384492,89	5997650,60
92	383383,26	5997372,85	150	384321,91	5997822,93	207	384492,72	5997647,23
93	383390,37	5997443,17	151	384316,33	5997871,70	208	384490,90	5997611,24
94	383397,80	5997442,52	152	384320,86	5997959,63	209	384489,49	5997561,16
95	383402,49	5997490,83	153	384328,38	5997982,16	210	384507,99	5997553,20
96	383399,46	5997494,24	154	384324,52	5998046,84	211	384507,56	5997546,49
97	383399,46	5997496,80	155	384327,59	5998101,42	212	384476,39	5997549,47
98	383424,01	5997494,85	156	384329,16	5998140,76	213	384277,11	5997573,82
99	383424,36	5997491,90	157	384332,65	5998209,78	214	384272,67	5997542,01
100	383420,07	5997489,10	158	384333,89	5998281,38	215	384243,90	5997430,16
101	383418,98	5997477,33	159	384335,10	5998340,24	216	383977,04	5997453,65
102	383497,17	5997468,90	160	384339,65	5998357,92	217	383827,57	5997455,46
103	383494,56	5997444,65	161	384338,85	5998393,19	218	383638,32	5997477,12
104	383417,05	5997451,91	162	384336,93	5998478,12	219	383515,99	5997488,38
105	383416,05	5997441,16	163	384344,06	5998526,24	220	383516,40	5997492,35
106	383461,37	5997436,94	164	384345,78	5998572,15	175	383377,10	5997511,02
107	383457,74	5997402,67	165	384352,55	5998571,78	221	384535,76	5998873,61
108	383585,14	5997389,28	166	384352,95	5998582,68	222	384530,05	5998758,01
109	383589,18	5997424,64	167	384345,50	5998616,43	223	384524,08	5998661,30
110	383598,08	5997424,08	168	384358,17	5998819,78	224	384523,80	5998651,95
111	383601,08	5997466,33	169	384370,97	5998864,96	225	384526,34	5998645,38
112	383601,08	5997470,70	170	384385,94	5998878,76	226	384519,43	5998436,19
113	383596,22	5997474,97	171	384407,20	5998886,80	227	384515,66	5998426,79
114	383515,50	5997482,39	172	384460,67	5998893,09	228	384515,10	5998415,47
115	383515,78	5997486,39	173	384487,67	5998892,73	229	384514,49	5998398,59
116	383370,33	5997505,88	174	384508,72	5998889,89	230	384515,42	5998386,55
117	383393,47	5997671,59	1	384537,09	5998879,21	231	384510,47	5998274,97
118	383486,33	5997662,59	175	383377,10	5997511,02	232	384506,57	5998209,36
119	383585,90	5997652,93	176	383397,66	5997658,22	233	384508,63	5998203,44
120	383685,36	5997643,29	177	383518,38	5997645,53	234	384503,76	5998093,65
121	383768,76	5997635,20	178	383545,25	5997642,93	235	384342,86	5998101,69
122	383885,82	5997623,84	179	383695,89	5997628,46	236	384342,02	5998215,71
123	383892,92	5997623,16	180	383768,79	5997621,70	237	384343,30	5998288,59
124	383992,39	5997612,91	181	383842,98	5997614,80	238	384345,21	5998339,32
125	384044,57	5997607,39	182	383893,66	5997610,10	239	384348,76	5998361,49
126	384054,15	5997606,48	183	383894,33	5997616,99	240	384350,80	5998393,12
127	384070,51	5997606,33	184	383922,83	5997614,23	241	384353,01	5998427,16
128	384093,89	5997604,09	185	383991,85	5997606,93	242	384350,64	5998495,02
129	384137,67	5997599,66	186	384052,72	5997600,50	243	384351,57	5998522,81
130	384162,27	5997595,86	187	384070,24	5997600,33	244	384358,50	5998557,93
131	384179,23	5997593,82	188	384093,35	5997598,11	245	384358,51	5998570,48
132	384191,04	5997592,32	189	384136,96	5997593,70	246	384358,97	5998583,22
133	384229,18	5997587,42	190	384161,23	5997589,96	247	384351,53	5998616,90
134	384280,25	5997580,83	191	384178,50	5997587,89	248	384364,12	5998818,77
135	384328,72	5997575,50	192	384190,32	5997586,37	249	384376,28	5998861,72

250	384389,12	5998873,55	295	384528,23	5998322,93	340	384514,48	5998200,09
251	384408,92	5998881,04	296	384730,39	5998313,90	341	384514,67	5998204,33
252	384460,38	5998887,10	297	384721,95	5998165,24	342	384512,63	5998210,20
253	384487,38	5998886,73	298	384715,45	5998077,70	343	384516,46	5998274,65
254	384508,43	5998883,89	299	384701,37	5998077,62	344	384521,42	5998386,65
221	384535,76	5998873,61	300	384531,80	5998092,25	345	384520,50	5998398,74
255	384515,26	5998087,07	301	384515,52	5998093,06	346	384521,09	5998415,21
256	384531,45	5998086,26	302	384519,97	5998197,67	347	384521,61	5998425,52
257	384701,16	5998071,62	303	384523,98	5998208,63	348	384525,40	5998434,95
258	384715,28	5998071,70	304	384523,84	5998224,78	349	384532,38	5998646,40
259	384712,79	5997993,92	295	384528,23	5998322,93	350	384529,76	5998653,17
260	384709,46	5997930,44	305	384491,25	5997270,08	351	384529,99	5998659,39
261	384701,13	5997864,64	306	384525,26	5997267,58	352	384535,97	5998756,10
262	384697,20	5997823,02	307	384539,54	5997265,95	332	384541,70	5998872,28
263	384696,32	5997813,66	308	384610,14	5997260,76	353	383398,49	5997664,17
264	384676,78	5997693,47	309	384633,78	5997258,75	354	383398,62	5997665,06
265	384672,63	5997552,94	310	384638,42	5997239,01	355	383485,73	5997656,62
266	384669,64	5997555,63	311	384621,89	5997122,21	356	383585,30	5997646,96
267	384664,95	5997549,19	312	384619,30	5997116,89	357	383684,77	5997637,31
268	384619,32	5997554,07	313	384608,92	5997051,00	358	383888,36	5997617,57
269	384509,53	5997563,07	314	384606,16	5997022,96	359	383888,27	5997616,63
270	384509,41	5997559,12	315	384501,86	5997031,44	360	383695,14	5997634,56
271	384495,60	5997565,06	316	384501,40	5997063,44	361	383684,12	5997635,58
272	384496,90	5997611,13	317	384481,08	5997063,18	362	383518,97	5997651,49
273	384498,89	5997650,30	318	384487,82	5997177,53	353	383398,49	5997664,17
274	384501,40	5997717,89	319	384488,58	5997227,86	363	384344,80	5998490,32
275	384505,09	5997728,56	305	384491,25	5997270,08	364	384347,02	5998427,46
276	384506,66	5997791,06	320	383612,30	5997420,80	365	384344,84	5998393,84
277	384504,21	5997808,21	321	383616,99	5997466,34	366	384342,94	5998477,76
278	384504,60	5997818,35	322	383618,82	5997469,36	363	384344,80	5998490,32
279	384512,54	5998023,53	323	383623,75	5997472,44	367	384336,86	5998101,44
255	384515,26	5998087,07	324	383637,73	5997471,15	368	384332,83	5998087,73
280	384503,76	5998087,64	325	383788,72	5997453,87	369	384333,59	5998101,23
281	384496,72	5997913,44	326	383792,16	5997449,35	370	384335,15	5998140,60
282	384492,88	5997822,93	327	383789,38	5997422,82	371	384336,39	5998165,12
283	384492,41	5997811,79	328	383771,02	5997424,76	367	384336,86	5998101,44
284	384489,24	5997725,39	329	383765,37	5997370,87	372	384330,18	5997968,66
285	384332,60	5997739,32	330	383656,30	5997382,34	373	384330,03	5997942,77
286	384329,94	5997805,53	331	383659,68	5997416,24	374	384325,99	5997942,65
287	384327,95	5997822,93	320	383612,30	5997420,80	375	384326,81	5997958,54
288	384322,35	5997871,88	332	384541,70	5998872,28	372	384330,18	5997968,66
289	384325,68	5997936,60	333	384543,14	5998872,01	376	384351,54	5998565,83
290	384336,00	5997936,96	334	384532,62	5998656,48	377	384352,51	5998565,77
291	384336,28	5997983,88	335	384534,87	5998646,30	378	384352,50	5998558,44
292	384333,78	5998025,71	336	384528,63	5998465,97	379	384350,98	5998550,75
293	384338,33	5998085,19	337	384524,78	5998380,16	376	384351,54	5998565,83
294	384341,44	5998095,75	338	384517,84	5998224,89			
280	384503,76	5998087,64	339	384517,97	5998209,62			

Заместитель министра



М.В. Шаро

**Отдел архитектуры и градостроительства
Администрации муниципального района
Кошкинский Самарской области**
446800 с. Кошки
ул. Советская, 32
тел/факс 2-11-41

03.12.2019 г. № 179
на № 168 от 28.11.2019 г.

446810 Самарская область,
Кошкинский район, станция Погрузная,
ул. Первомайская, 2а

Обществу с ограниченной
ответственностью «ГЕОИД»

Директору ООО «ГЕОИД»
Фомину А. В.

На Ваш запрос от 28.11.2019 года № 168 отдел архитектуры и градостроительства Администрации муниципального района Кошкинский сообщает, сообщает, что на указанном Вами объекте предстоящей застройки: «Проектирование и реконструкция водозабора с водопроводом в с. Орловка муниципального района Кошкинский», расположенного на территории сельского поселения Орловка муниципального района Кошкинский Самарской области - красные линии отсутствуют.

Начальник отдела архитектуры
и градостроительства



И. А. Фомина

Вход. № 291
«28» 11 2019 г.
подпись



**МИНИСТЕРСТВО
ЛЕСНОГО ХОЗЯЙСТВА,
ОХРАНЫ
ОКРУЖАЮЩЕЙ СРЕДЫ И
ПРИРОДОПОЛЬЗОВАНИЯ
САМАРСКОЙ ОБЛАСТИ**

443013 г. Самара, ул. Дачная 4 Б
тел. 263-31-70; тел./факс 263-28-55
E-mail: MNR@samregion.ru

17 ДЕК 2019

№ 27-05-02/29337

На №	100/2	от	26.11.2019
	27/30732	от	28.11.2019

Директору ООО «ГЕОИД»

А.В.Фомину

ул. Первомайская, 2а, ст. Погрузная,
Самарская область, 446810


Ваш запрос о принадлежности земельного участка для размещения объекта: «Проектирование и реконструкция водозабора с водопроводом в с. Орловка муниципального района Кошкинский Самарской области», к землям лесного фонда министерством лесного хозяйства, охраны окружающей среды и природопользования Самарской области рассмотрен.

Согласно прилагаемой таблице координат в формате MIF/MID на электронном носителе, указанный участок, в соответствии со сведениями, содержащимися в государственном лесном реестре, к землям лесного фонда не относится.

Приложение: Схема расположения объекта на 1 л. в 1 экз.

Руководитель управления
лесного планирования и
организации лесопользования
департамента лесного хозяйства

Е.В.Ефремова

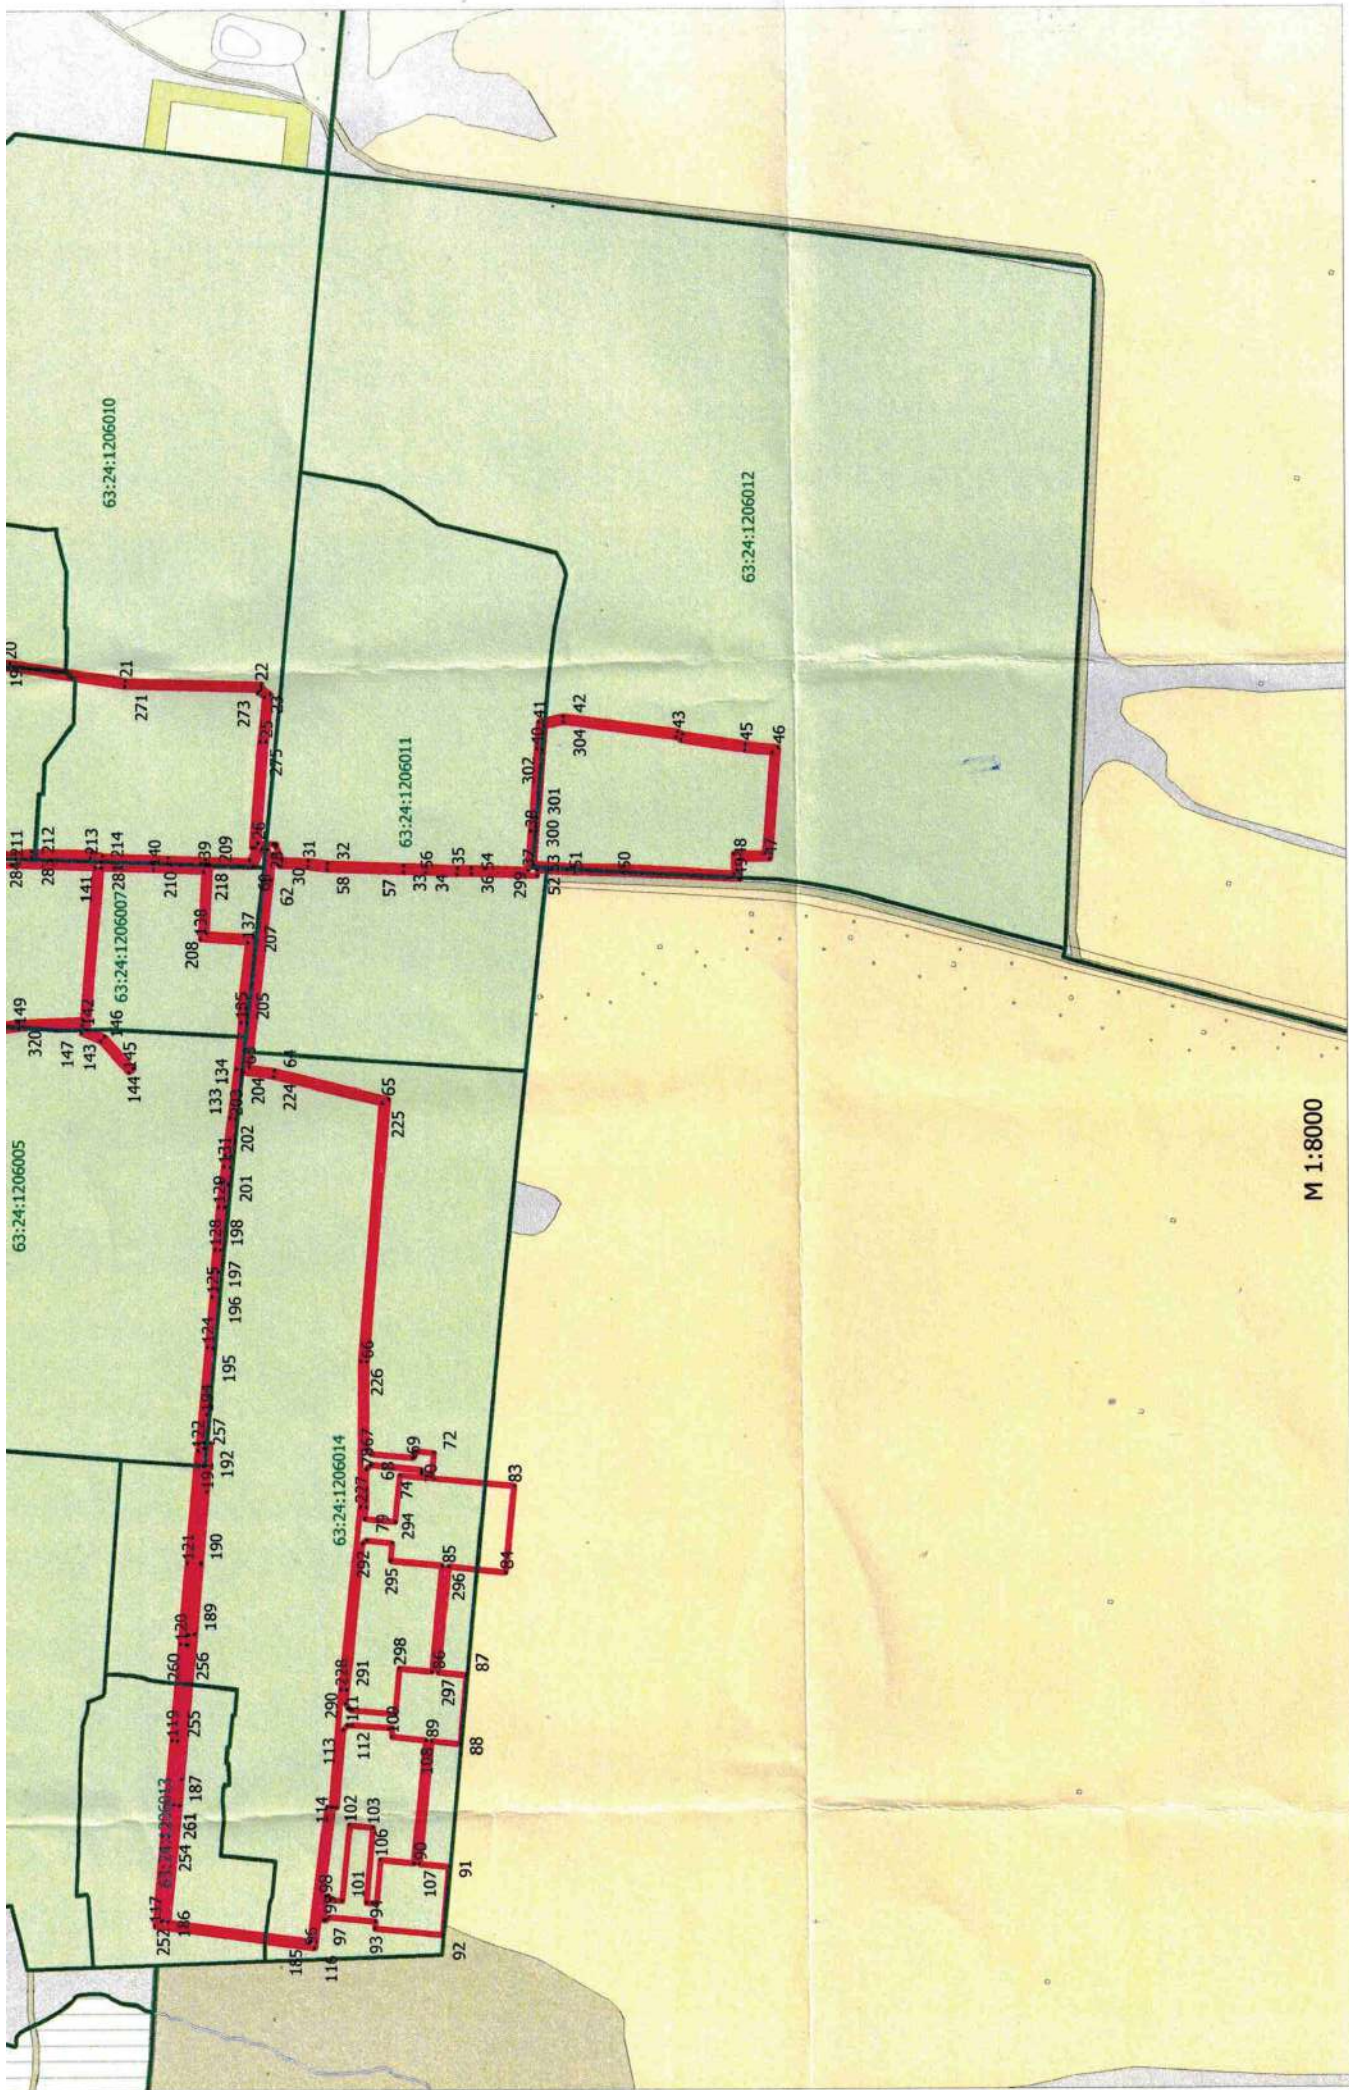

Проектируемый водопровод, площадь 8996 кв.м





**УПРАВЛЕНИЕ
ГОСУДАРСТВЕННОЙ ОХРАНЫ
ОБЪЕКТОВ КУЛЬТУРНОГО НАСЛЕДИЯ
САМАРСКОЙ ОБЛАСТИ**

Волжский проспект, д.19, г. Самара, 443071
Тел. (846) 337-83-26
email: ugookn@samregion.ru;
<http://nasledie.samregion.ru>
ОКПО 43910132; ОГРН 1156313037000;
ИНН/КПП 6311159468/63110100

Директору
ООО «ГЕОИД»

А.В. Фомину

ул. Первомайская, д. 2а,
ст. Погрузная,
Самарская область, 446810

25.12.2019 № 13/6643

На № 100/6 от 29.11.2019

О предоставлении информации

Уважаемый Александр Васильевич!

Управление государственной охраны объектов культурного наследия Самарской области (далее – Управление), рассмотрев Ваше обращение от 29.11.2019 № 100/6, сообщает следующее.

На земельном участке, отводимом для проведения работ по объекту «Проектирование и реконструкция водозабора с водопроводом в с.Орловка муниципального района Кошкинский», расположенному в границах сельского поселения Орловка муниципального района Кошкинский Самарской области (согласно приложенной схеме), объекты культурного наследия, включенные в единый государственный реестр объектов культурного наследия народов Российской Федерации, и выявленные объекты культурного наследия (памятники архитектуры, истории и культуры) отсутствуют.

Испрашиваемый земельный участок расположен также вне зон охраны и защитных зон объектов культурного наследия.

Вместе с тем, Управление не имеет данных об отсутствии на указанном земельном участке объектов, обладающих признаками объектов культурного

наследия, в том числе, объектов археологического наследия.

В соответствии со ст.30 Федерального Закона № 73-ФЗ от 25.06.2002 «Об объектах культурного наследия (памятниках истории и культуры) народов Российской Федерации» (далее – Федеральный закон) в случае, если орган охраны объектов культурного наследия не имеет данных об отсутствии на землях, подлежащих воздействию земляных, строительных, мелиоративных, хозяйственных работ и иных работ, объектов, обладающих признаками объекта культурного наследия, указанные земли являются объектами государственной историко-культурной экспертизы (далее – историко-культурная экспертиза).

Историко-культурная экспертиза проводится до начала землеустроительных, земляных, строительных, мелиоративных, хозяйственных и иных работ, осуществление которых может оказывать прямое или косвенное воздействие на объект, обладающий признаками объекта культурного наследия, и (или) до утверждения градостроительных регламентов. Заказчик работ, подлежащих историко-культурной экспертизе, оплачивает ее проведение (ст.31 Федерального закона).

Заключение историко-культурной экспертизы является основанием для принятия соответствующим органом охраны объектов культурного наследия решения о возможности проведения землеустроительных, земляных, строительных, мелиоративных, хозяйственных и иных работ (ст.32 Федерального закона).

С учетом изложенного, в соответствии с Федеральным законом для получения заключения о возможности проведения земляных (строительных) работ по объекту «Проектирование и реконструкция водозабора с водопроводом в с.Орловка муниципального района Кошкинский», расположенному в границах сельского поселения Орловка муниципального района Кошкинский Самарской области (согласно приложенной схеме), в адрес Управления необходимо представить результаты проведенных археологических полевых работ на земельном участке, предполагаемом к хозяйственному освоению, и заключение историко-культурной

экспертизы по результатам проведенных археологических полевых работ на вышеназванном земельном участке.

По результатам рассмотрения отчета о проведенных археологических полевых работах и заключения историко-культурной экспертизы Управлением будет принято соответствующее решение.

Врио руководителя



В.М. Филипенко

**Отдел архитектуры и
градостроительства
Администрации
муниципального района
Кошкинский
Самарской области**
446800 с. Кошки
ул. Советская, 32
тел/факс 2-11-41

03.12.2019 г. № 178
на № 167 от 28.11.2019 г.

446810 Самарская область,
Кошкинский район, станция Погрузная,
ул. Первомайская, 2а

Обществу с ограниченной
ответственностью «ГЕОИД»

Директору ООО «ГЕОИД»
Фомину А. В.

На Ваш запрос от 28.11.2019 года № 167 отдел архитектуры и градостроительства Администрации муниципального района Кошкинский сообщает, что особо охраняемые природные территории местного значения под участком предстоящей застройки: «Проектирование и реконструкция водозабора с водопроводом в с. Орловка муниципального района Кошкинский», расположенного на территории сельского поселения Орловка муниципального района Кошкинский Самарской области - отсутствуют.

Начальник отдела архитектуры
и градостроительства



И.А. Фомина



**МИНИСТЕРСТВО
ЛЕСНОГО ХОЗЯЙСТВА,
ОХРАНЫ
ОКРУЖАЮЩЕЙ СРЕДЫ И
ПРИРОДОПОЛЬЗОВАНИЯ
САМАРСКОЙ ОБЛАСТИ**

443013 г. Самара, ул. Дачная, 4 б
тел. 2633170; тел./факс 2632855
E-mail: MNR@samregion.ru

06 ДЕК 2019

№ 27-03-03/28419

На № 100/17 от 26.11.2019

Директору
ООО «Геоид»

А.В.Фомину

ул. Первомайская, 2а, ст. Погрузная,
Самарская область, 446810

Министерство лесного хозяйства, охраны окружающей среды и природопользования Самарской области рассмотрело Ваш запрос и сообщает следующее.

Согласно представленному Вами картографическому материалу и каталогу координат на объекте: «Проектирование и реконструкция водозабора с водоводом в с. Орловка муниципального района Кошкинский», расположенном в муниципальном районе Кошкинский Самарской области, особо охраняемые природные территории регионального значения отсутствуют.

Руководитель управления региональной
экологической политики

А.П.Ардаков