

АДМИНИСТРАЦИЯ
сельского поселения
Большая Романовка
муниципального района
Кошкинский
Самарской области

ПОСТАНОВЛЕНИЕ

« 27 » марта 2017 г. № 04
с. Большая Романовка

О подготовке проекта планировки территории
и (или) проекта межевания территории

Рассмотрев предложение ООО «Средневолжская землеустроительная компания» от 27.03.2017г.исходящий номер К-598 о подготовке проекта планировки территории и (или) проекта межевания территории, в соответствии со статьей 45 и 46 Градостроительного кодекса Российской Федерации:

ПОСТАНОВЛЯЕТ:

1. Подготовить проект планировки территории и (или) проект межевания территории **для строительства объекта АО «РИТЭК»:**
- «Обустройство скважины № 2 Погрузного месторождения»;

в отношении территории, находящейся в следующих границах: **в границах сельского поселения Большая Романовка муниципального района Кошкинский Самарской области с целью: для строительства, реконструкции и технического перевооружения объектов нефтегазодобычи в срок до III квартал 2017 г.**

В указанный в настоящем пункте срок ООО «Средневолжская землеустроительная компания» обеспечить представление в администрацию сельского поселения Большая Романовка муниципального района Кошкинский Самарской области подготовленный проект планировки территории и (или) проект межевания территории.

2. Официально опубликовать настоящее Постановление в районной газете «Северные нивы».

3. Настоящее Постановление вступает в силу со дня его официального опубликования.


Глава сельского поселения Большая Романовка





Зайков Д. И.

Схема расположения земельных участков под объект ОАО "РИТЭК": "Обустройство скважины № 2 Погрузного месторождения"
на территории Кошкинского района Самарской области

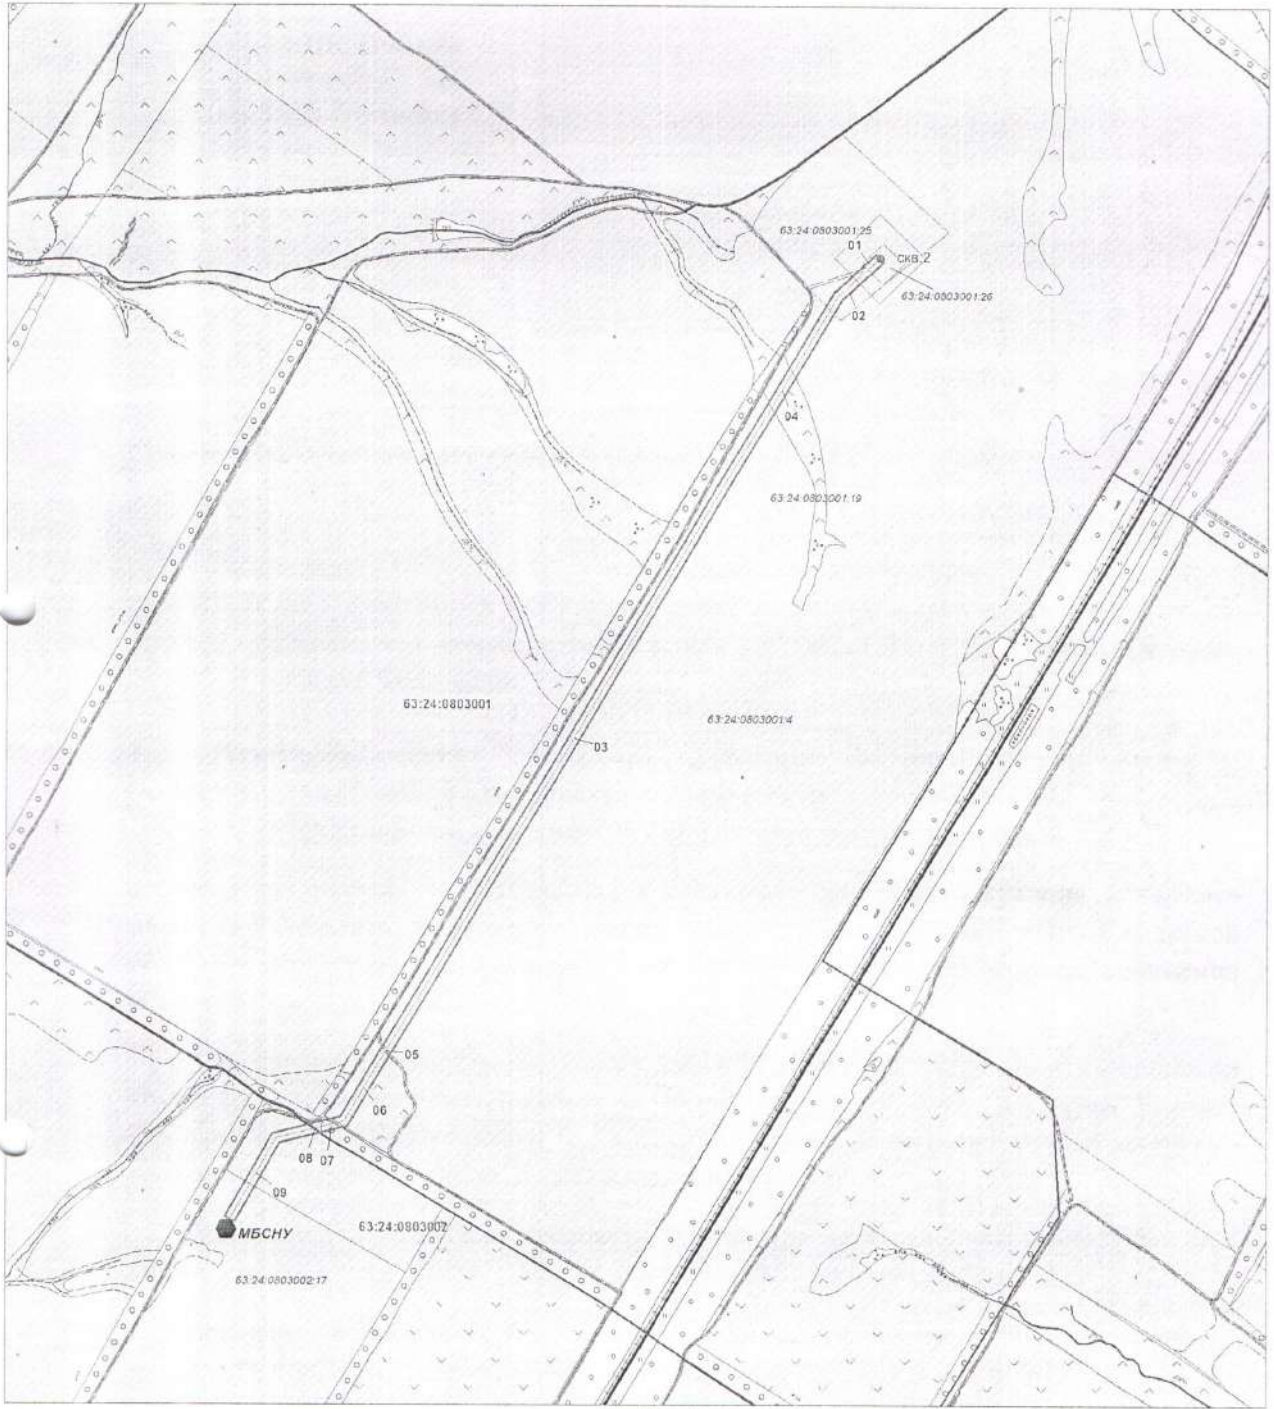

Условные обозначения

— Земельный участок под нефтепровод от скважины до МБСНУ, протяженностью 2400 м, шириной - 24 м, площадью 6,24 га

Объяснения

Номер	Площадь, кв. м	Назначение земельного участка	Кадастровый номер ЗУ	Собственник ЗУ, распорядитель	Угодья
01	1 014	Под нефтепровод	63.24.0803001.26	ООО СКП "Романовка"	Земли промышленности
02	3 819	Под нефтепровод	63.24.0803001.25	ООО СКП "Романовка"	Пашня
03	43 498	Под нефтепровод	63.24.0803001.4 (ЕЗ 93)	ОДС в границах бывшего колхоза имени Тельмана (в аренде ООО СКП "Романовка")	Пашня
04	3 343	Под нефтепровод	63.24.0803001.19 (ЕЗ 93)	ОДС в границах бывшего колхоза имени Тельмана (в аренде ООО СКП "Романовка")	Пастбище
05	156	Под нефтепровод	63.24.0803001.4 (ЕЗ 93)	ОДС в границах бывшего колхоза имени Тельмана (в аренде ООО СКП "Романовка")	Дорога
06	4 772	Под нефтепровод	63.24.0803001.4 (ЕЗ 93)	ОДС в границах бывшего колхоза имени Тельмана (в аренде ООО СКП "Романовка")	Пастбище
07	816	Под нефтепровод		Администрация муниципального района Кошкинский	Лесопосадка
08	425	Под нефтепровод		Администрация муниципального района Кошкинский	Пастбище
09	6 963	Под нефтепровод	63.24.0803002.17 (ЕЗ 93)	ОДС в границах бывшего колхоза имени Тельмана (в аренде ООО СКП "Романовка")	Пашня
Итого	62 403				