


Материалы по обоснованию проекта планировки территории
"Обустройство скважины №2 Погруженного месторождения"
в границах сельского поселения Большая Романовка Кошкинского района Самарской области

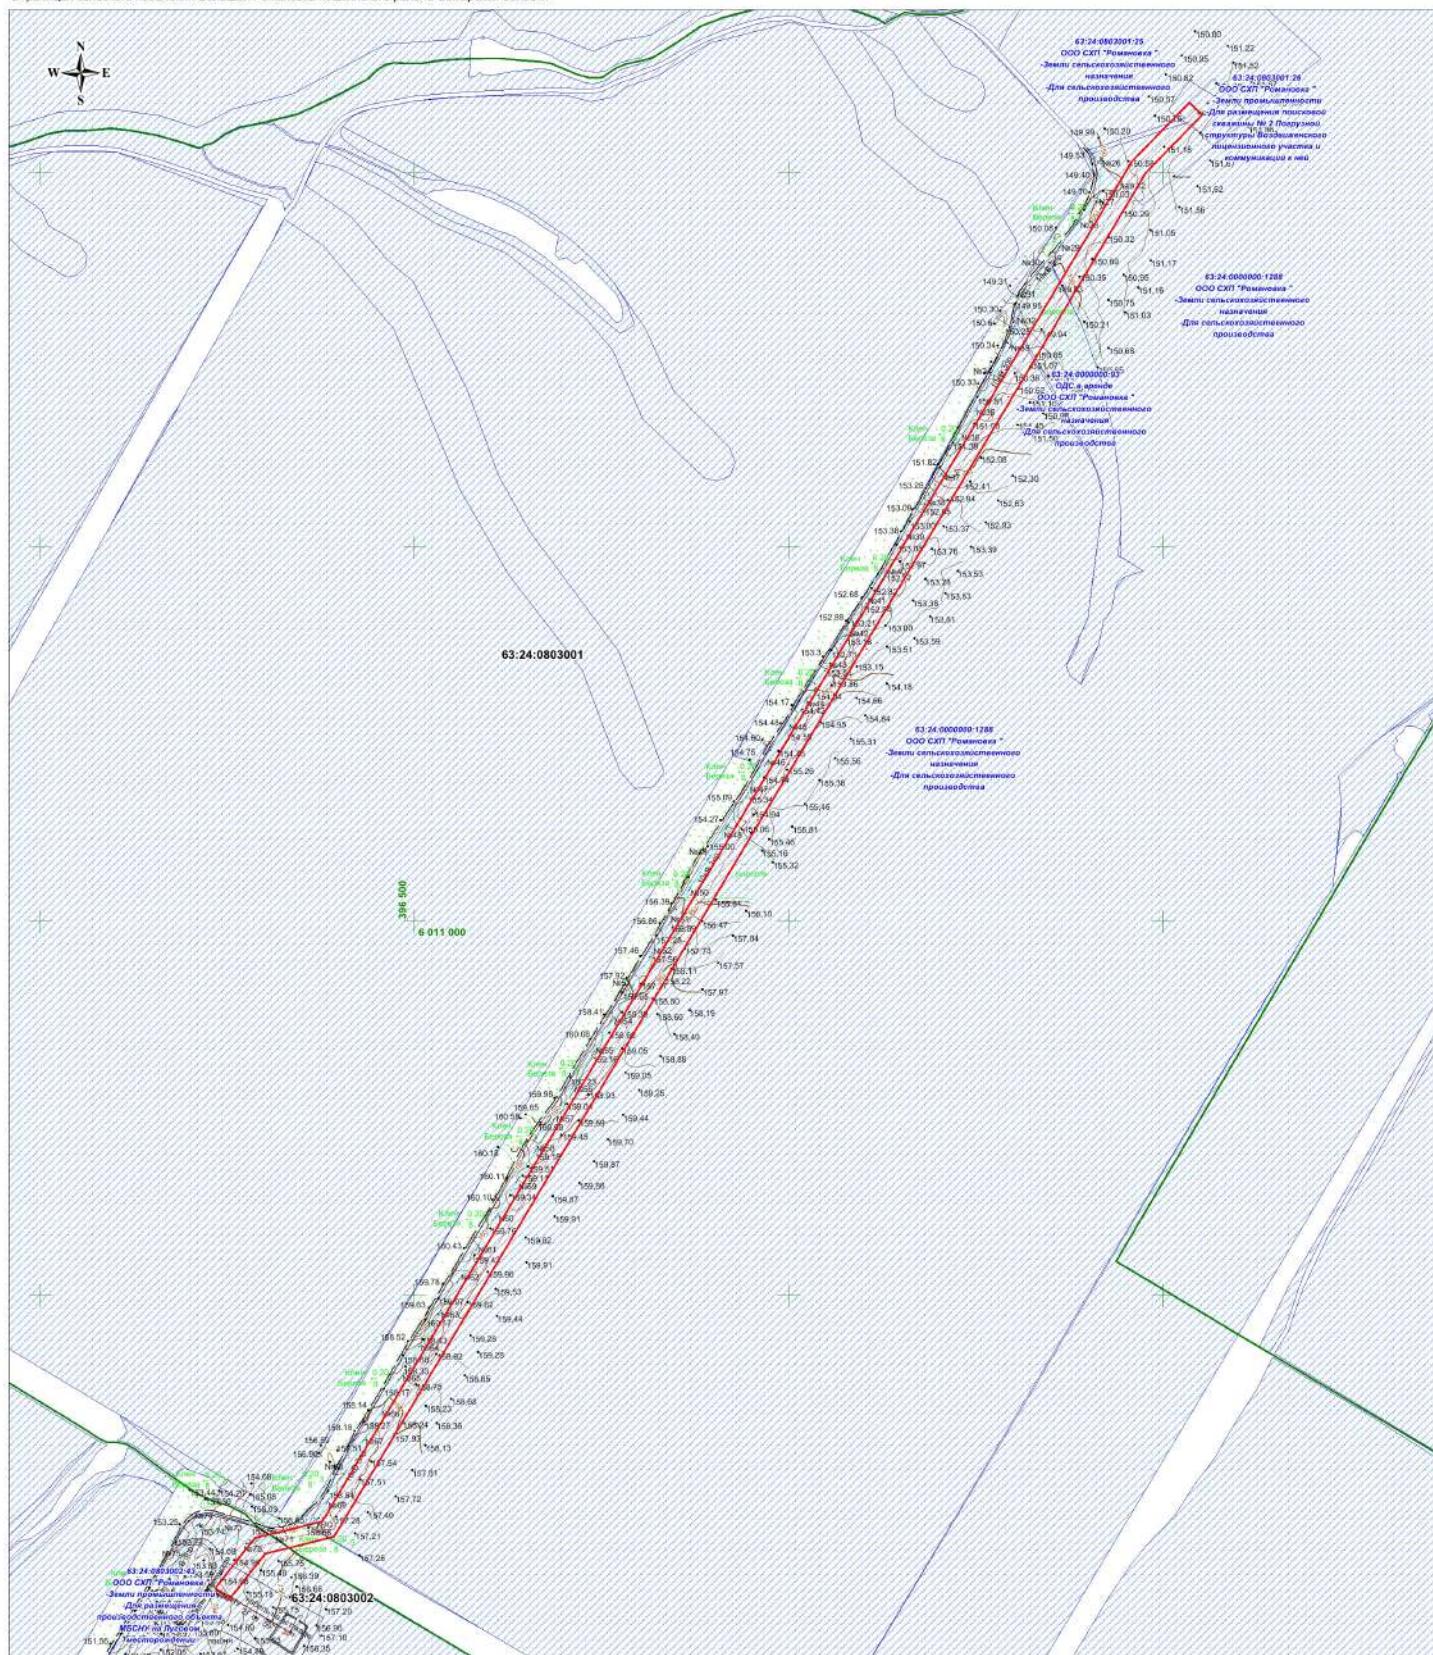

АО "РИТЭК"					
Проект планировки территории для строительства объекта АО "РИТЭК" "Обустройство скважины №2 Погруженного месторождения" в границах сельского поселения Большая Романовка Кошкинского района Самарской области					
Изм.	Кол.ч.	Лист	Н.док.	Подпись	Год
Исполнитель:	Аксенова Н.В.				2014
Директор:	Хорин Н.А.				
			Раздел 3. Материалы по обоснованию плана-схемы земельных территорий. Графическая часть.	Стадия	Лист
				ПП	1
					1
Схема использования территории в первом подготавливаемой территории проекта планировки территории					
М 1:5 000					
ООО "Среднеобская землеустроительная компания"					