Схема границ зон с особыми условиями использования территории для строительства объекта АО "РИТЭК"
«Обустройство скважины № 272 Южно-Ахматовского месторождения и № 3 Кондурчинского месторождения»
в границах сельских поселений Большая Романовка, Русская Васильевка
муниципального района Кошкинский Самарской области

Земли частной собственности гр. Гришковой О.И.,
в аренде ООО СХП "Залесье"

Защитный футляр 325х10 мм, L=15,0 м

Земли в ведении Администрации муниципального района Кошкинский Самарской области

*Земли частной собственности гр. Гришковой О.И.,
в аренде ООО СХП "Залесье"*

Пропарочный стояк

Проектируемый выкидной трубопровод от скв. №272 до проектируемой АГЗУ

Земли в ведении Администрации муниципального района Кошкинский Самарской области

*Земли частной собственности гр. Гришковой О.И.,
в аренде ООО СХП "Залесье"*

Проектируемая ВЛ

*Земли частной собственности гр. Гришковой О.И.,
в аренде ООО СХП "Залесье"*

*Земли частной собственности гр. Гришковой О.И.,
в аренде ООО СХП "Залесье"*

Пропарочный стояк

Проектируемый выкидной трубопровод от скв. №3 до проектируемой АГЗУ

Защитный футляр 325х10 мм, L=15,0

Земли в ведении ООО СХП "Залесье"

Земли в ведении ООО СХП "Залесье"

Лист совмещения с листом 2

400000

6006600

Условные обозначения:

- Земельный участок (часть земельного участка) предназначенный для строительства объекта АО "РИТЭК"
- Граница сельского поселения
- Охранная зона выкидного трубопровода
- Охранная зона ВЛ 10 кВ

Схема расположения листов

Лист 1 | Лист 2 | Лист 3 | Лист 4

Изм	Лист	№ документ	Подпись	Дата	Проект планировки территории для строительства объекта АО "РИТЭК" «Обустройство скважины № 272 Южно-Ахматовского месторождения и № 3 Кондурчинского месторождения» в границах сельских поселений Большая Романовка, Русская Васильевка муниципального района Кошкинский Самарской области
Исполнитель		Прощалыкина Е.В.			**Материалы по обоснованию проекта планировки территории**
Директор		Ховрин Н.А.			
					Графическая часть (схема границ зон с особыми условиями использования территории) М 1:2000

Стадия	Лист	Листов
ПП	1	4

ООО "Средневолжская землеустроительная компания" г. Самара

Схема границ зон с особыми условиями использования территории для строительства объекта АО "РИТЭК"
«Обустройство скважины № 272 Южно-Ахматовского месторождения и № 3 Кондурчинского месторождения»
в границах сельских поселенииий Большая Романовка, Русская Васильевка
муниципального района Кошкинский Самарской области

N
W E
S

Земли в ведении Администрации муниципального района Кошкинский Самарской области

Защитный футляр 325х10, L=23,0 м

Защитный футляр 325х10, L=10,0 м

Свеча выкидная

Защитный футляр 114х5 мм, L=6,0 м

пашня

Земли частной собственности гр. Гришковой О.И., в аренде ООО СХП "Залесье"

Пропарочный стояк

Узел запорной арматуры № 1

Земли в ведении Администрации муниципального района Кошкинский Самарской области

Земли ОДС в границах бывшего АОЗТ "Залесье", СПК "Залесье", в аренде ООО СХП "Залесье"

ива 3.0

ива 5.0

Земли в ведении Администрации муниципального района Кошкинский Самарской области

Земли в частной собственности гр. Гришковой О.И., гр. Смалькова О.В, гр. Мишовой Г.В.

Узел запорной арматуры № 2

400000
6007600

Лист совмещения с листом 1

Лист совмещения с листом 3

Схема расположения листов

Лист 1 | Лист 2 | Лист 3 | Лист 4

Изм	Лист	№ документ	Подпись	Дата

Материалы по обоснованию проекта планировки территории

Лист 2

Схема границ зон с особыми условиями использования территории для строительства объекта АО "РИТЭК"
«Обустройство скважины № 272 Южно-Ахматовского месторождения и № 3 Кондурчинского месторождения»
в границах сельских поселенииий Большая Романовка, Русская Васильевка
муниципального района Кошкинский Самарской области

N
W E
S

Лист совмещения с листом 2

Земли в частной собственности гр. Гришковой О.И.,
гр. Смалькова О.В, гр. Мишовой Г.В.

Земли в ведении Администрации муниципального района Кошкинский Самарской области

Земли частной собственности гр. Гришковой О.И.
в аренде ООО СХП "Залесье"

Земли в ведении Администрации муниципального района Кошкинский Самарской области

Земли в ведении Администрации муниципального района Кошкинский Самарской области

Земли частной собственности гр. Гришковой О.И.,
в аренде ООО СХП "Залесье"

Земли в ведении ООО "СХП "Залесье"

Земли в ведении Администрации муниципального района Кошкинский Самарской области

Пропарочный стояк

Пропарочный стояк

Проектируемый нефтегазосборный трубопровод от
проектируемой АГЗУ до точки врезки в трубопровод
"АГЗУ Заболотного м/р - АГЗУ-1 Западно красного м/р"

с.п. Большая Романовка

пашня

ива 4.0

ольха 4.0

клен 8 5 0.15

401000

6004400

Лист совмещения с листом 4

Схема расположения листов

Лист 1 | Лист 2 | Лист 3 | Лист 4

					Материалы по обоснованию проекта планировки территории	Лист
Изм	Лист	№ документ	Подпись	Дата		3

Схема границ зон с особыми условиями использования территории для строительства объекта АО "РИТЭК"

«Обустройство скважины № 272 Южно-Ахматовского месторождения и № 3 Кондурчинского месторождения»
в границах сельских поселенииий Большая Романовка, Русская Васильевка
муниципального района Кошкинский Самарской области

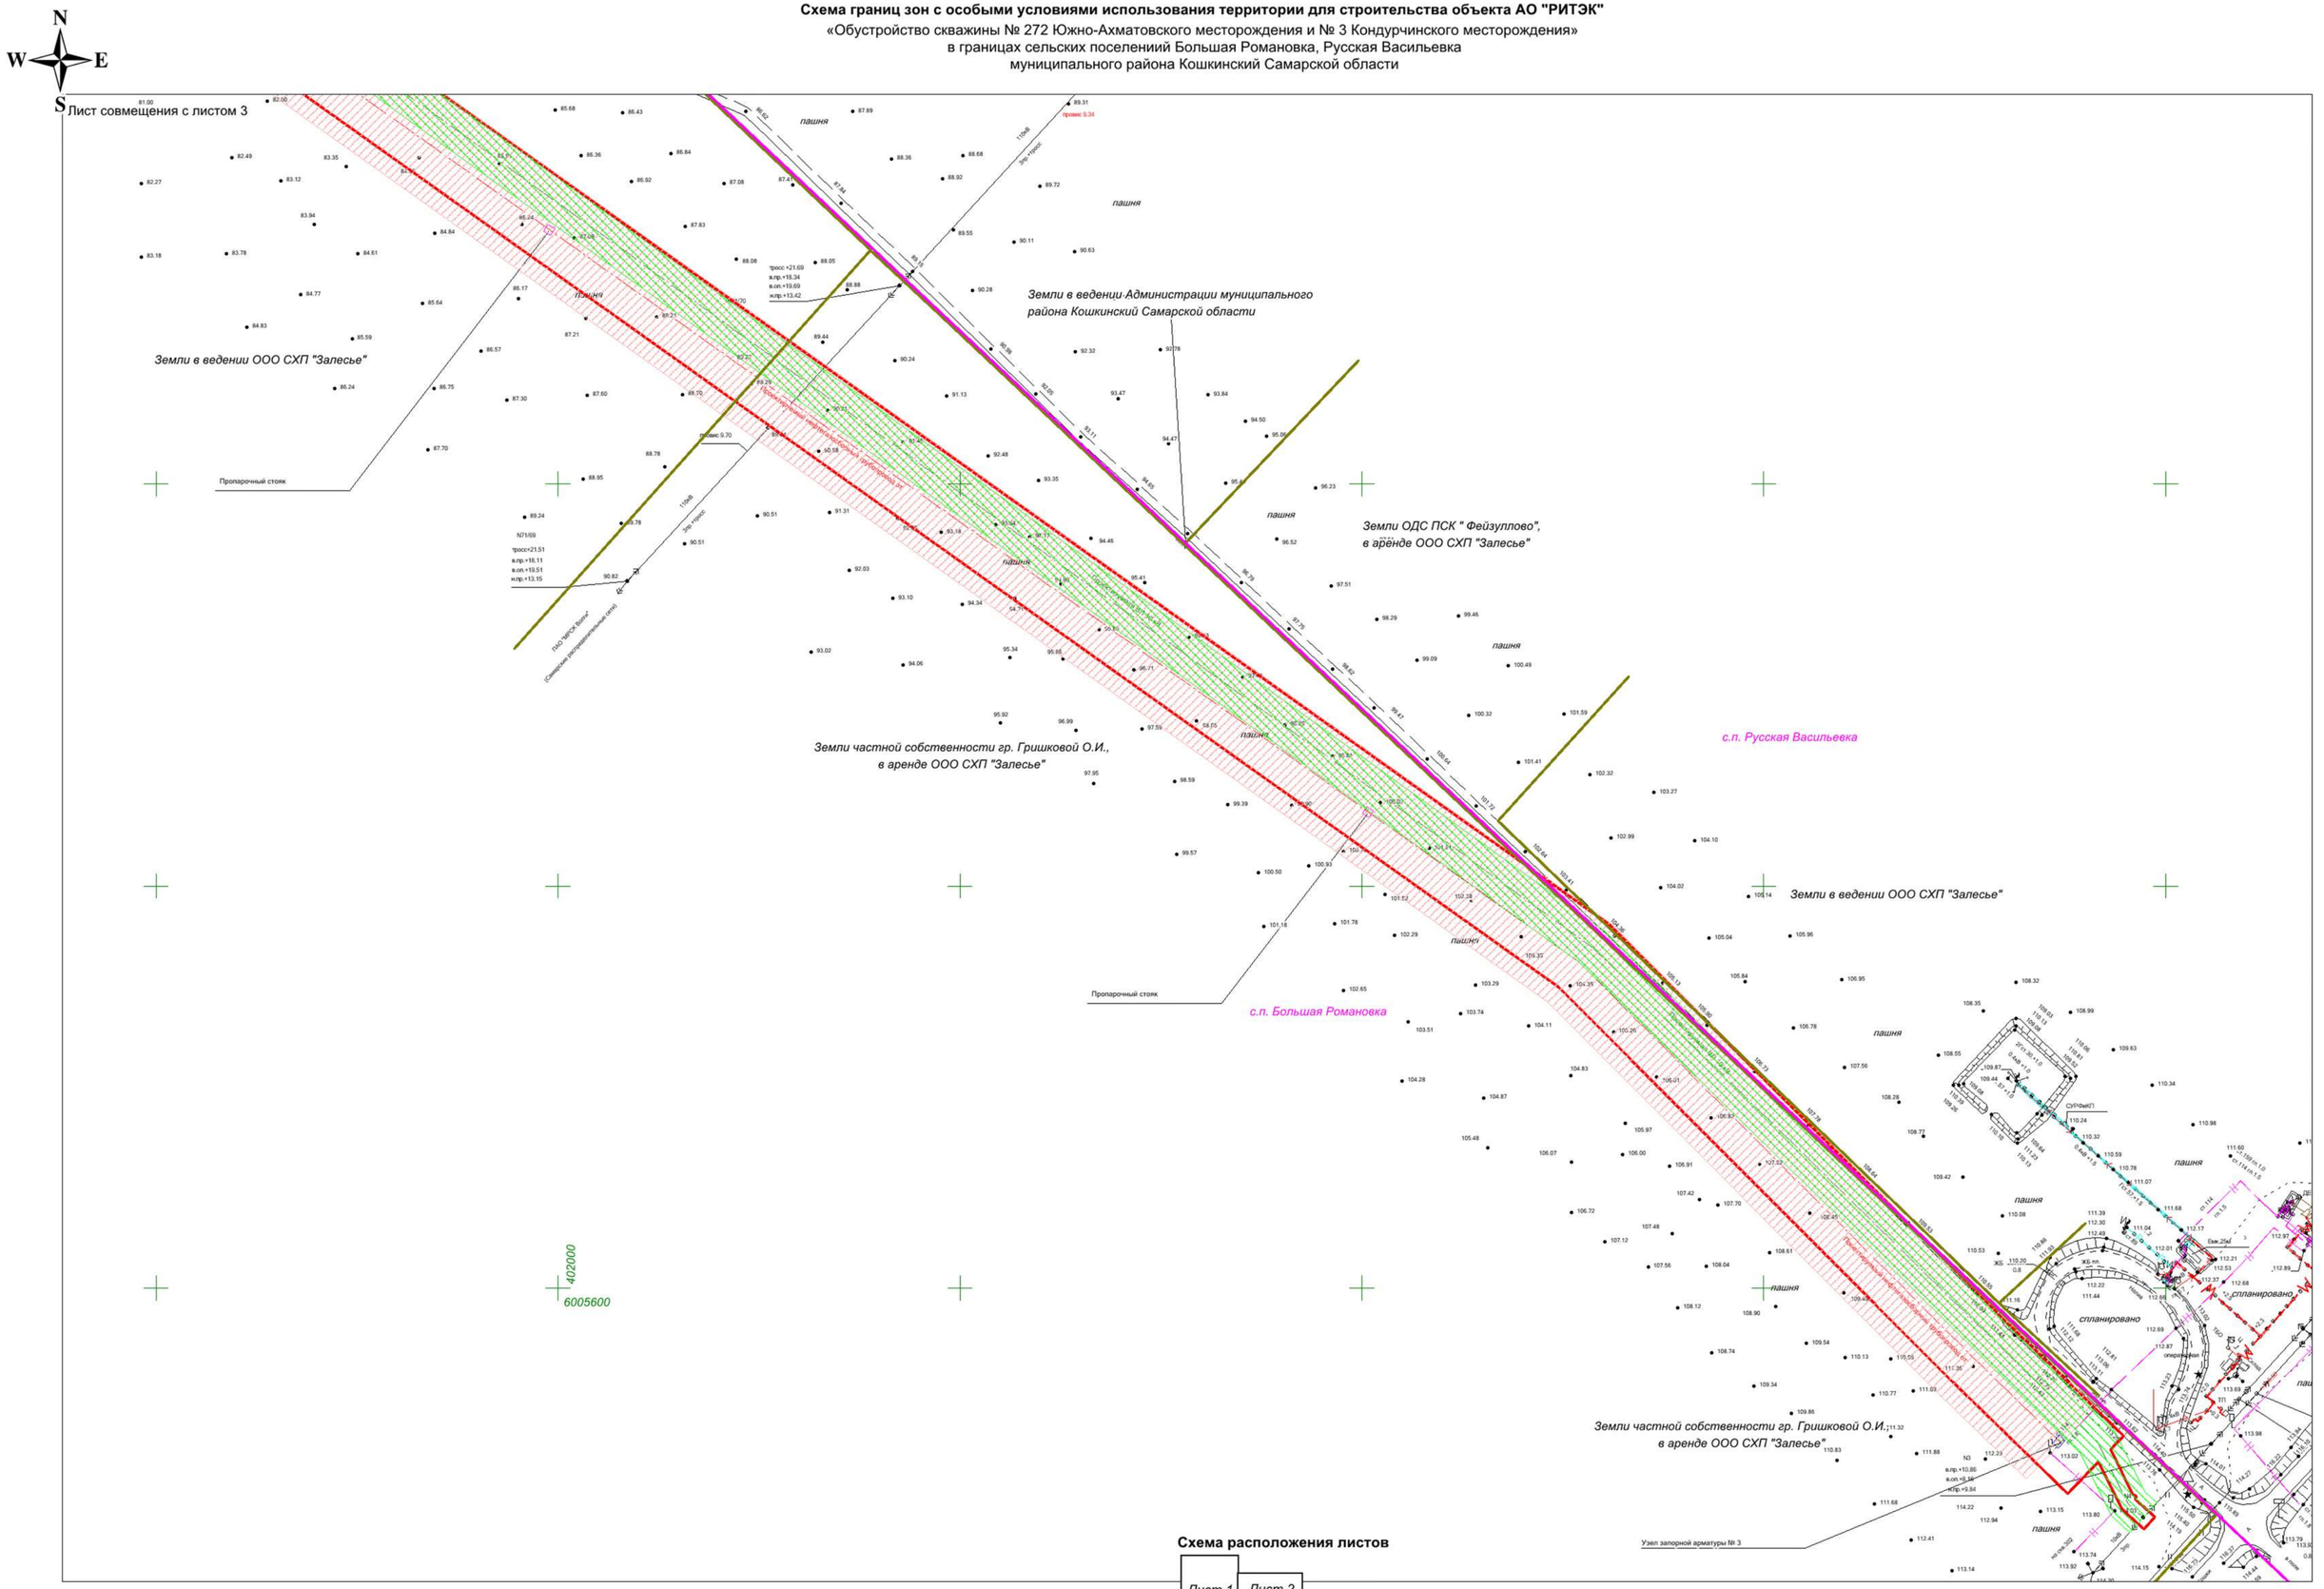

Схема расположения листов

Изм	Лист	№ документ	Подпись	Дата

Материалы по обоснованию проекта планировки территории

Лист 4