


Чертеж межевания территории для строительства объекта ООО "РИТЭК":
"Техническое перевооружение УПН "Аксеновская". Водозаборная скважина №7"
в границах сельского поселения Шпановка Кошкинского района Самарской области

ЗУ1
площадь 451 кв.м

Номер	Хочим	Уточим
1	495 028,22	1 408 068,27
2	495 061,96	1 408 707,93
3	495 058,55	1 408 713,43
4	495 025,80	1 408 706,73
5	495 344,05	1 408 814,31
6	495 359,94	1 408 831,85
7	495 387,43	1 408 837,43
8	495 353,80	1 408 824,48
9	495 356,10	1 408 819,13

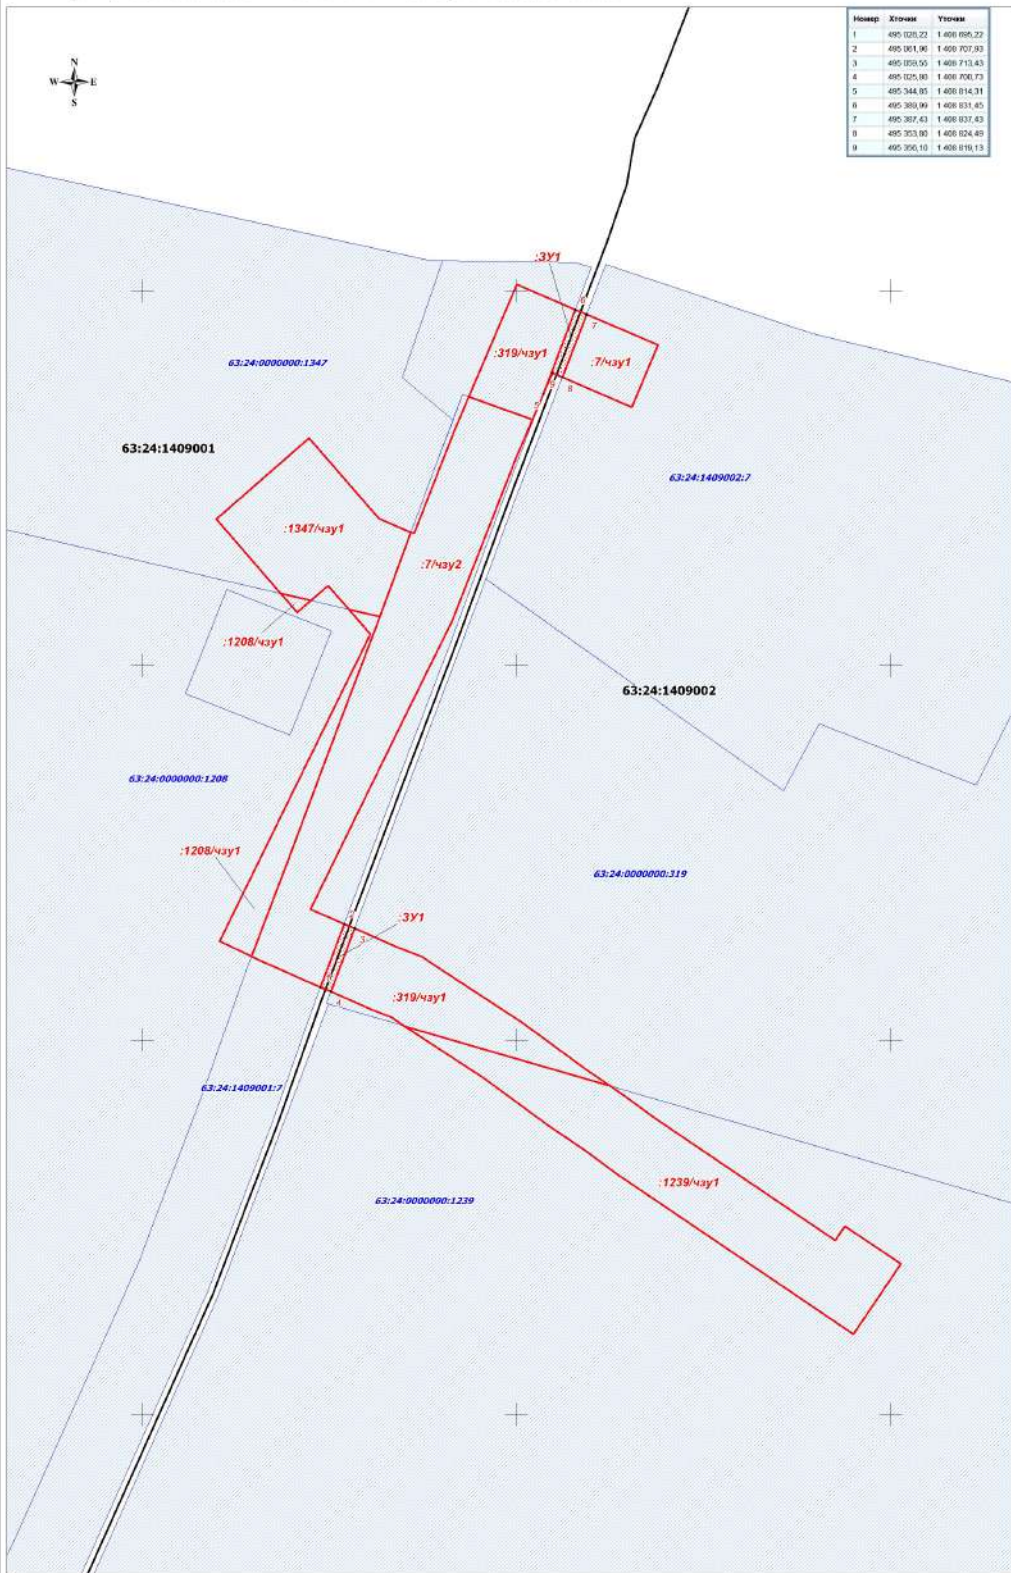

ИНСПЕКЦИЯ ЗЕМЕЛЬНЫХ УЧАСТКОВ

№_п/п	Кадастровый_номер	Номер_ЗУ_чзу	Правообладатели	Адрес_описание_местоположения	Категория_земли	Разрешение_использования	Площадь
01	63:24:1409002:7	7/чзу1	АО "РИТЭК"	Самарская область, Кошкинский район, земли общед. долевой собственности, в границах бывшего АО "Буревестник"	Земли промышленности	для размещения пункта приема нефти "Аксеновская"	1 476
02	63:24:0000000:319	319/чзу1	Журовский Александр Викторович в лице АО "РИТЭК"	Самарская область, Кошкинский район, земли общед. долевой собственности в границах бывшего АО "Буревестник" в западной части кадастрового квартала 63:24:1409002	Земли промышленности	для строительства и последующего размещения объекта нефтяным "Плоскорежь" УПН "Аксеновская" на УПН"	5 894
03	63:24:1409017	7/чзу2	Суворова Юлия Михайловна	Самарская область, Кошкинский район, земли общед. долевой собственности, в границах бывшего АО "Буревестник"	Земли сельскохозяйственного назначения	для сельскохозяйственного назначения	10 547
64	63:24:0000000:1347	1347/чзу1	ООО СВП "Аксеновская"	Российская Федерация, Самарская область, Кошкинский район, сельское поселение Шпановка	Земли сельскохозяйственного назначения	для сельскохозяйственного назначения	5 335
65	63:24:0000000:1298	1298/чзу1	ООО СВП "Аксеновская"	Самарская область, Кошкинский район, земли общед. долевой собственности в границах бывшего АО "Буревестник"	Земли сельскохозяйственного назначения	для сельскохозяйственного назначения	2 014
66	63:24:0000000:1239	1239/чзу1	ООО СВП "Аксеновская"	Самарская область, Кошкинский район, с/п Шпановка	Земли сельскохозяйственного назначения	для сельскохозяйственного назначения	0 701
67	63:24:0000000:391	391	Администрация муниципального района Кошкинский земли государственной собственности	Самарская область, Кошкинский район, с/п Шпановка	Земли сельскохозяйственного назначения	Трубопроводный транспорт	451
Итого							34 909

Условные обозначения

- Земельный участок (часть земельного участка) для строительства объекта
- Граница и кадастровый номер существующего земельного участка, указанного в ЕГРН
- Граница и номер кадастрового квартала
- Водозаборная точка траншеи зон планируемого размещения линейных объектов

Примечание:
* Красные линии совпадают с границами зоны планируемого размещения линейных объектов.

ООО "РИТЭК"					
Имя	Колуч.	Лист	№ док.	Подпись	Дата
Исполнитель					
Директор				Хаврич Н.А.	

Чертеж межевания территории для строительства объекта ООО "РИТЭК":
"Техническое перевооружение УПН "Аксеновская". Водозаборная скважина №7"
в границах сельского поселения Шпановка Кошкинского района Самарской области

Проект межевания территории

Графическая часть
(чертеж межевания территории)
М 1:2 000

Страница Лист Листов

ПП 1 1

ООО "Средневолжская
землестроительная компания"