

**Проект планировки территории для строительства объекта ООО "РИТЭК":  
"Техническое перевооружение УПН "Аксеновская". Водозаборная скважина № 7  
в границах сельского поселения Шпановка Кошкинского района Самарской области**


Каталог координат характерных точек  
границы зон планируемого размещения  
линейных объектов,  
проектируемых красных линий

Номер	Хточка	Уточка
1	494 880,45	1 409 005,37
2	494 900,56	1 408 975,52
3	494 892,95	1 408 970,39
4	494 957,94	1 408 874,29
5	494 970,47	1 408 857,44
6	494 983,54	1 408 837,99
7	495 009,24	1 408 803,06
8	495 039,63	1 408 756,73
9	495 044,29	1 408 749,70
10	495 049,47	1 408 736,36
11	495 069,88	1 408 689,91
12	495 174,48	1 408 741,34
13	495 223,67	1 408 765,52
14	495 311,15	1 408 799,88
15	495 356,10	1 408 819,13
16	495 337,93	1 408 861,57
17	495 371,03	1 408 875,74
18	495 403,37	1 408 800,21
19	495 324,82	1 408 766,57
20	495 270,40	1 408 745,19
21	495 278,42	1 408 726,61
22	495 321,34	1 408 689,25
23	495 278,02	1 408 639,46
24	495 226,23	1 408 682,79
25	495 242,67	1 408 699,39
26	495 216,71	1 408 721,98
27	495 190,37	1 408 709,03
28	495 052,79	1 408 641,39
29	495 042,94	1 408 601,98
30	495 016,19	1 408 722,60
31	495 012,13	1 408 733,06
32	495 009,57	1 408 736,92
33	494 979,67	1 408 782,52
34	494 954,09	1 408 817,27
35	494 941,07	1 408 836,65
36	494 928,58	1 408 853,45
37	494 842,93	1 408 980,10

Общая площадь 34 608 кв.м

**Примечание:**

- \* Линейные объекты, подлежащие переносу и переустройству отсутствуют.
- \* Линии отступа от красных линий в целях определения мест допустимого размещения зданий, строений, сооружений не устанавливаются.
- \* Объекты социально-культурного и коммунально-бытового значения отсутствуют
- \* Объекты федерального, регионального, местного значения отсутствуют

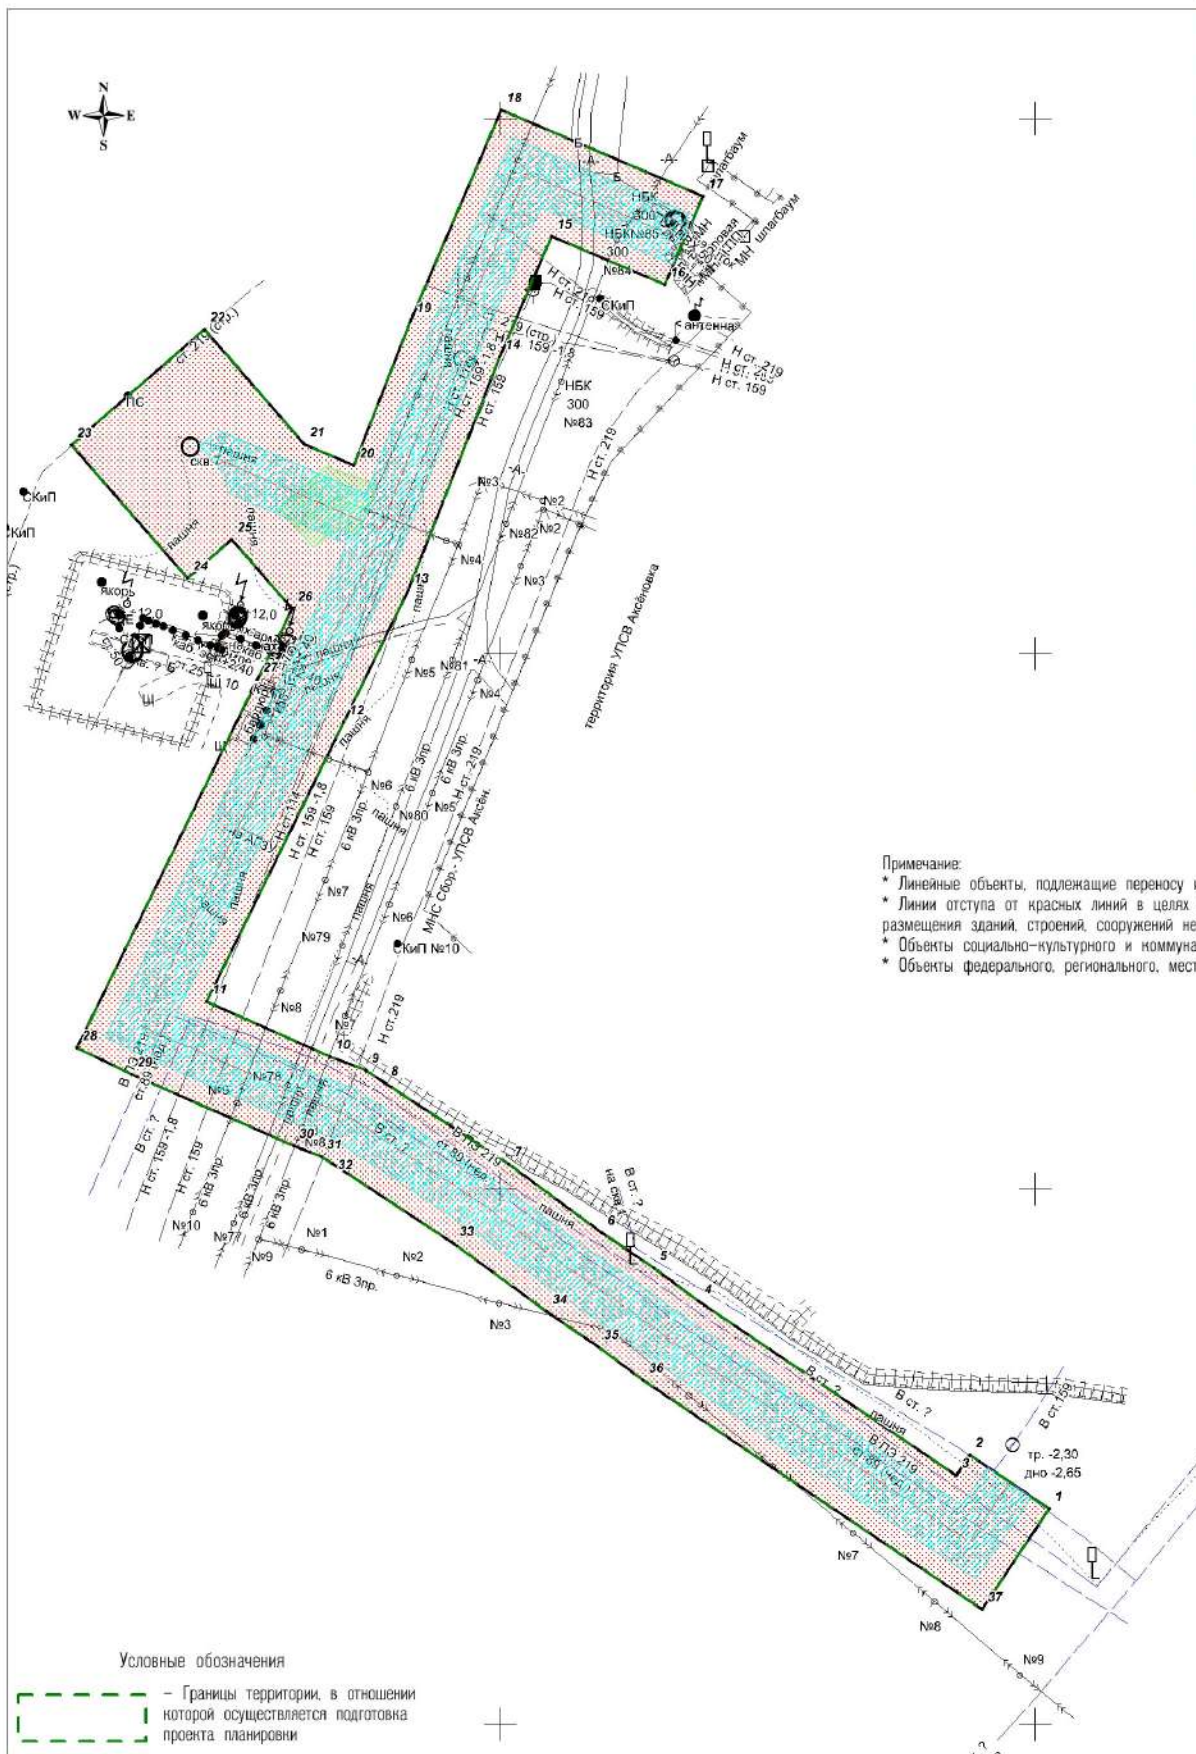

**Условные обозначения**

- Границы территории, в отношении которой осуществляется подготовка проекта планировки
- Граница зоны планируемого размещения линейного объекта
- Граница зоны с особыми условиями использования территории (Водовод), ширина 20 м
- Граница зоны с особыми условиями использования территории (ВЛ), ширина 20 м
- Граница проектируемой красной линии
- Поворотная точка границы красной линии

<b>ООО "РИТЭК"</b>					Проект планировки территории для строительства объекта ООО "РИТЭК": "Техническое перевооружение УПН "Аксеновская". Водозаборная скважина № 7 в границах сельского поселения Шпановка Кошкинского района Самарской области				
Изм.	Кол.уч.	Лист	N док.	Подпись	Дата	<b>Раздел 1. Проект планировки территории. Графическая часть.</b>	Стадия	Лист	Листов
				Акянова Н.В.			ПП	1	1
Директор				Ховрин Н.А.		<b>Чертеж красных линий. Чертеж границ зон планируемого размещения линейных объектов. М 1:2 000</b>	<b>ООО "Средневолжская землеустроительная компания"</b>		