


**Чертеж межевания территории для строительства объекта ООО "РИТЭК":
"Техническое перевооружение участка для реализации технологии внутривластового горения (ВПГ) на Майоровском месторождении"
в границах сельского поселения Шпановка Кошкинского района Самарской области**

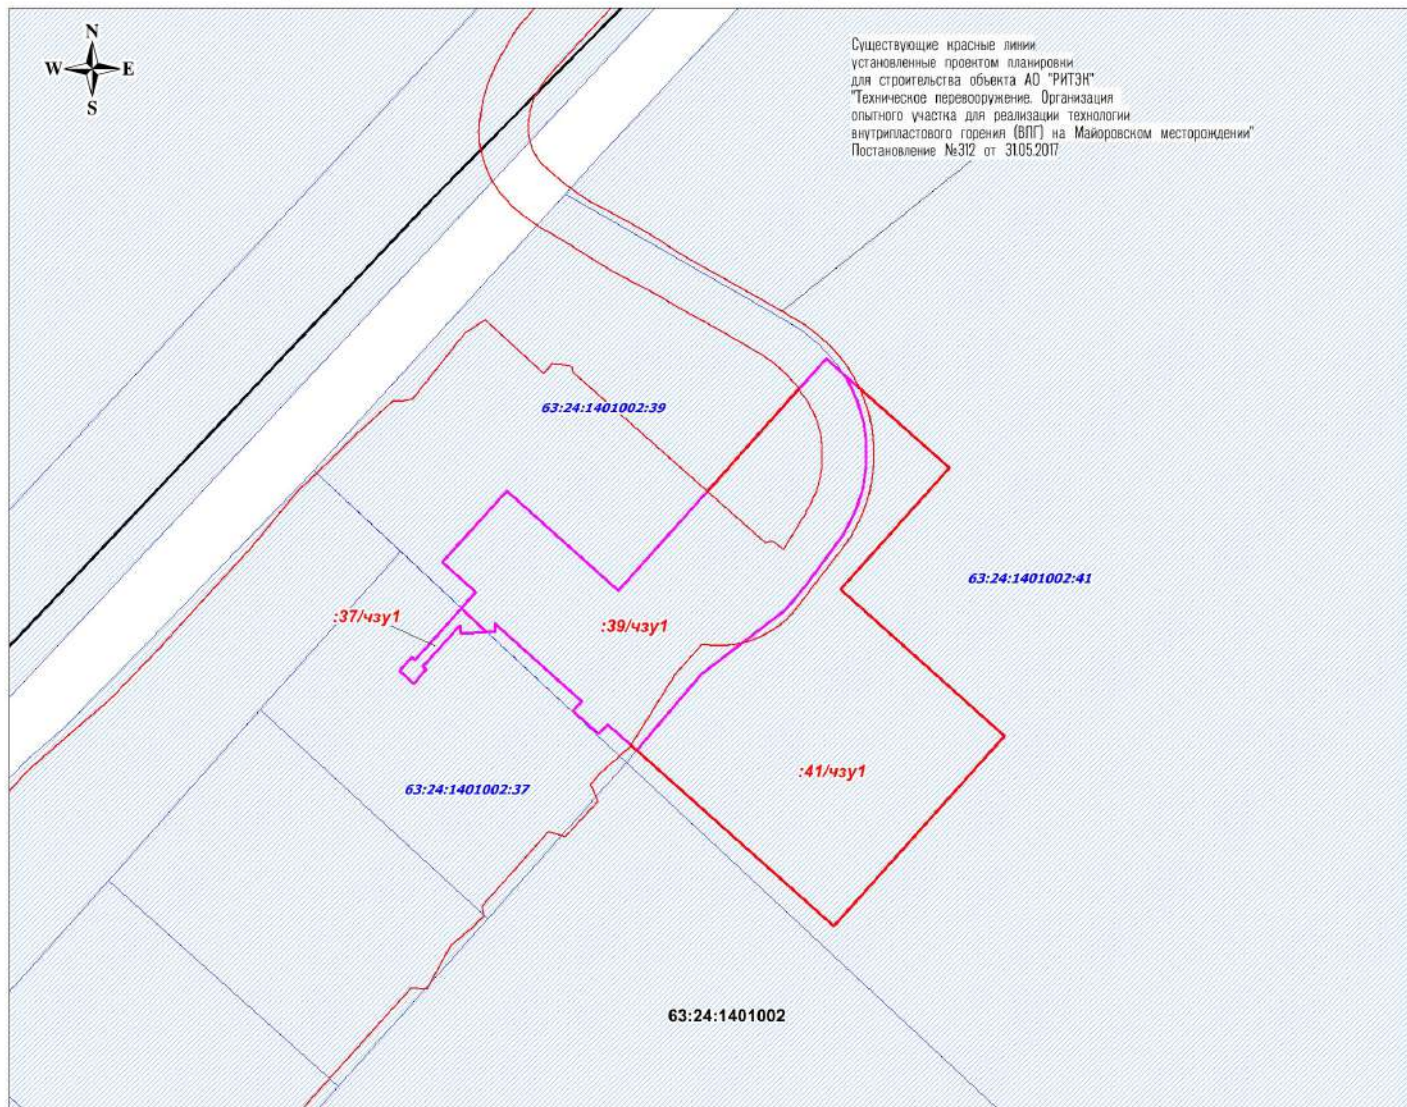

- Условные обозначения**
- Красная линия
 - Земельный участок (часть земельного участка) для строительства объекта
 - 63:24:1401002:39 - Граница и кадастровый номер существующего земельного участка учтенного в ЕГРН
 - 63:24:1401002 - Граница и номер кадастрового квартала

Примечание:

- Линии отступа от красных линий в целях определения мест допустимого размещения зданий, строений, сооружений не устанавливаются
- Необходимость для резервирования и изъятия для государственных и муниципальных нужд отсутствует
- Публичные сервитуты не установлены

Экспликация земельных участков


N_п_п	Кадастровый_номер	Номер_ЗУ_чзу	Правообладатели	Адрес_описание_местоположения	Категория_земель	Разрешенное_использование	Площадь
01	63:24:1401002:39	:39/чзу1	Пархоменко Николай Андреевич	Самарская обл, р-н Кошкинский, с/п Шпановка	Земли промышленности	Для целей недропользования	9 230
02	63:24:1401002:37	:37/чзу1	Пархоменко Николай Андреевич	Самарская обл, р-н Кошкинский, с/п Шпановка	Земли промышленности	Для целей недропользования	190
03	63:24:1401002:41	:41/чзу1	Пархоменко Николай Андреевич	Самарская область, Кошкинский район, с/п Шпановка	Земли сельскохозяйственного назначения	Для сельскохозяйственного производства	10 564
Итого							20 004

Формат листа А3

ООО "РИТЭК"						Проект межевания территории для строительства объекта ООО "РИТЭК": "Техническое перевооружение участка для реализации технологии внутривластового горения (ВПГ) на Майоровском месторождении" в границах сельского поселения Шпановка Кошкинского района Самарской области					
Изм.	Кол.уч.	Лист	N док.	Подпись	Дата	Проект межевания территории			Стадия	Лист	Листов
Исполнитель	Акянова Н.В.								ПП	1	1
Директор	Ховрин Н.А.					Графическая часть (чертеж межевания территории) М 1:2 000			ООО "Средневолжская землеустроительная компания"		

МАТЕРИАЛЫ ПО ОБОСНОВАНИЮ ПРОЕКТА МЕЖВЕЯНИЯ ТЕРРИТОРИИ

"Техническое перевооружение участка для реализации технологии внутриплатового горения (ВПГ) на Майоровском месторождении" в границах сельского поселения Шлановка Кошкинского района Самарской области

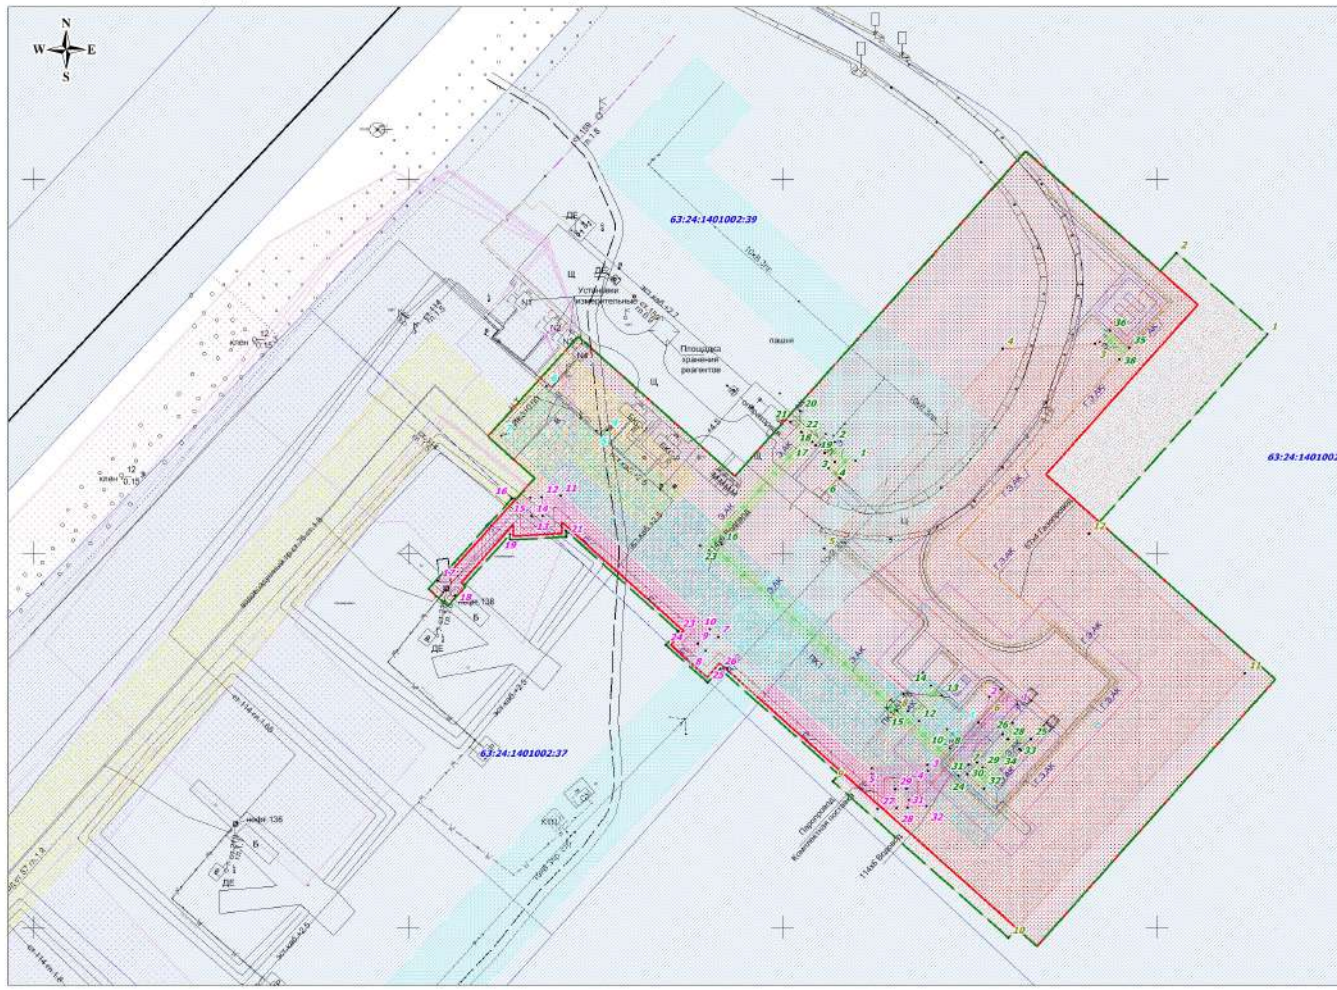

Порядок координат вершины точки опорной зоны водоснабжения

Номер	Х южной	У южной
1	503 254,75	1 407 052,26
2	503 260,07	1 407 037,34
3	503 262,29	1 407 032,18
4	503 332,07	1 406 953,17
5	503 332,71	1 406 950,19
6	503 344,71	1 406 936,91
7	503 331,36	1 406 924,94
8	503 234,08	1 407 033,77

Порядок координат вершины точки опорной зоны электроснабжения ИЭМ

Номер	Х южной	У южной
1	503 324,70	1 407 019,00
2	503 325,73	1 407 013,05
3	503 326,74	1 407 011,19
4	503 324,38	1 407 013,03
5	503 322,66	1 407 012,30
6	503 320,90	1 407 015,28
7	503 243,43	1 407 040,54
8	503 247,80	1 407 044,05
9	503 250,24	1 407 046,03
10	503 252,80	1 407 047,04
11	503 255,47	1 407 041,07
12	503 255,14	1 407 036,44
13	503 262,02	1 407 042,54
14	503 264,07	1 407 038,55
15	503 267,80	1 407 033,46
16	503 302,33	1 406 983,81
17	503 326,96	1 407 007,87
18	503 326,80	1 407 005,94
19	503 331,79	1 407 011,40
20	503 337,81	1 407 004,56
21	503 335,01	1 407 002,02
22	503 332,41	1 407 004,05
23	503 302,80	1 406 977,98
24	503 240,45	1 407 046,88
25	503 250,25	1 407 066,23
26	503 254,58	1 407 061,36
27	503 251,80	1 407 054,71
28	503 350,27	1 407 080,20
29	503 242,68	1 407 053,41
30	503 243,99	1 407 051,02
31	503 241,01	1 407 049,25
32	503 237,01	1 407 053,73
33	503 247,80	1 407 063,10
34	503 247,27	1 407 063,56
35	503 354,83	1 407 092,50
36	503 359,53	1 407 087,27
37	503 356,55	1 407 084,81
38	503 301,86	1 407 089,85

Порядок координат вершины точки опорной зоны газоснабжения

Номер	Х южной	У южной
1	503 358,94	1 407 129,35
2	503 380,22	1 407 106,00
3	503 305,90	1 407 093,41
4	503 354,06	1 407 058,75
5	503 301,22	1 407 011,30
6	503 291,58	1 407 005,22
7	503 240,91	1 407 046,36
8	503 297,91	1 407 036,00
9	503 238,00	1 407 013,42
10	503 197,11	1 407 006,25
11	503 207,90	1 407 120,40
12	503 305,21	1 407 081,71

Порядок координат вершины точки опорной зоны территории

Номер	Х южной	У южной
1	503 299,57	1 407 062,78
2	503 263,57	1 407 056,22
3	503 241,62	1 407 036,78
4	503 243,40	1 407 036,70
5	503 242,53	1 407 033,75
6	503 240,97	1 407 023,03
7	503 277,60	1 406 992,81
8	503 273,87	1 406 978,49
9	503 275,05	1 406 977,26
10	503 279,50	1 406 960,59
11	503 315,27	1 406 940,85
12	503 314,99	1 406 935,05
13	503 309,90	1 406 935,08
14	503 309,62	1 406 932,91
15	503 314,82	1 406 932,69
16	503 314,54	1 406 927,99
17	503 282,50	1 406 917,87
18	503 288,58	1 406 912,45
19	503 305,07	1 406 927,18
20	503 303,50	1 406 927,26
21	503 304,35	1 406 940,21
22	503 305,91	1 406 942,12
23	503 279,12	1 406 972,13
24	503 275,37	1 406 968,77
25	503 265,30	1 406 970,04
26	503 269,13	1 406 963,29
27	503 231,50	1 407 025,32
28	503 231,87	1 407 030,36
29	503 236,89	1 407 030,07
30	503 237,65	1 407 033,05
31	503 232,03	1 407 033,33
32	503 230,34	1 407 038,36

- Условные обозначения**
- Границы территории, в отношении которой осуществляется подготовка проекта планировки
 - Граница зоны планируемого размещения линейного объекта
 - Граница зоны с особыми условиями использования территории (Проектируемый водовод), ширина 20 м
 - Граница зоны с особыми условиями использования территории (Проектируемый кабель электроснабжения, КИПГА), ширина 4 м
 - Граница зоны с особыми условиями использования территории (Проектируемый газопровод), ширина 50 м
 - Граница зоны с особыми условиями использования территории (Проектируемый паропровод), ширина 6 м
 - Поворотная точка охранной зоны водовода
 - Поворотная точка охранной зоны кабель электроснабжения, КИПГА
 - Поворотная точка охранной зоны газопровода
 - Поворотная точка охранной зоны паропровода

- 63:24:1401002:39 - Граница и кадастровый номер существующего земельного участка - ул.пного в ЕГРН
- 63:24:1401002 - Граница и номер кадастрового квартала
- Граница зоны с особыми условиями использования территории (Существующий нефтевод), ширина 50 м
- Граница зоны с особыми условиями использования территории (Существующий водовод), ширина 20 м
- Граница зоны с особыми условиями использования территории (Существующая ВП 10 кВ), ширина 20 м

ООО "РИТЭК"					Проект межвеяния территории для строительства объекта ООО "РИТЭК": "Техническое перевооружение участка для реализации технологии внутриплатового горения (ВПГ) на Майоровском месторождении" в границах сельского поселения Шлановка Кошкинского района Самарской области				
Иж.	Кол.уч.	Лист	№ док.	Подпись	Дата	Стандия	Лист	Листов	
				Азиева Н.В.		Материалы по обоснованию проекта межвеяния территории. Графическая часть.	ПП	1	1
				Харин Н.А.		Чертеж зон с особыми условиями использования территории М 1:1 000	ООО "Средневолжская землеустроительная компания"		