


Изм	Лист	№ документа	Подпись	Дата	Схема использования территории и период подготовки проекта планировки территории. Схема границ зон с особыми условиями использования территорий. Схема границ территории, подверженных риску возникновения ЧС природного и техногенного характера. Схема конструктивных и планировочных решений. М 1:2000	Лист 2
-----	------	-------------	---------	------	---	-----------

Формат А3/7800

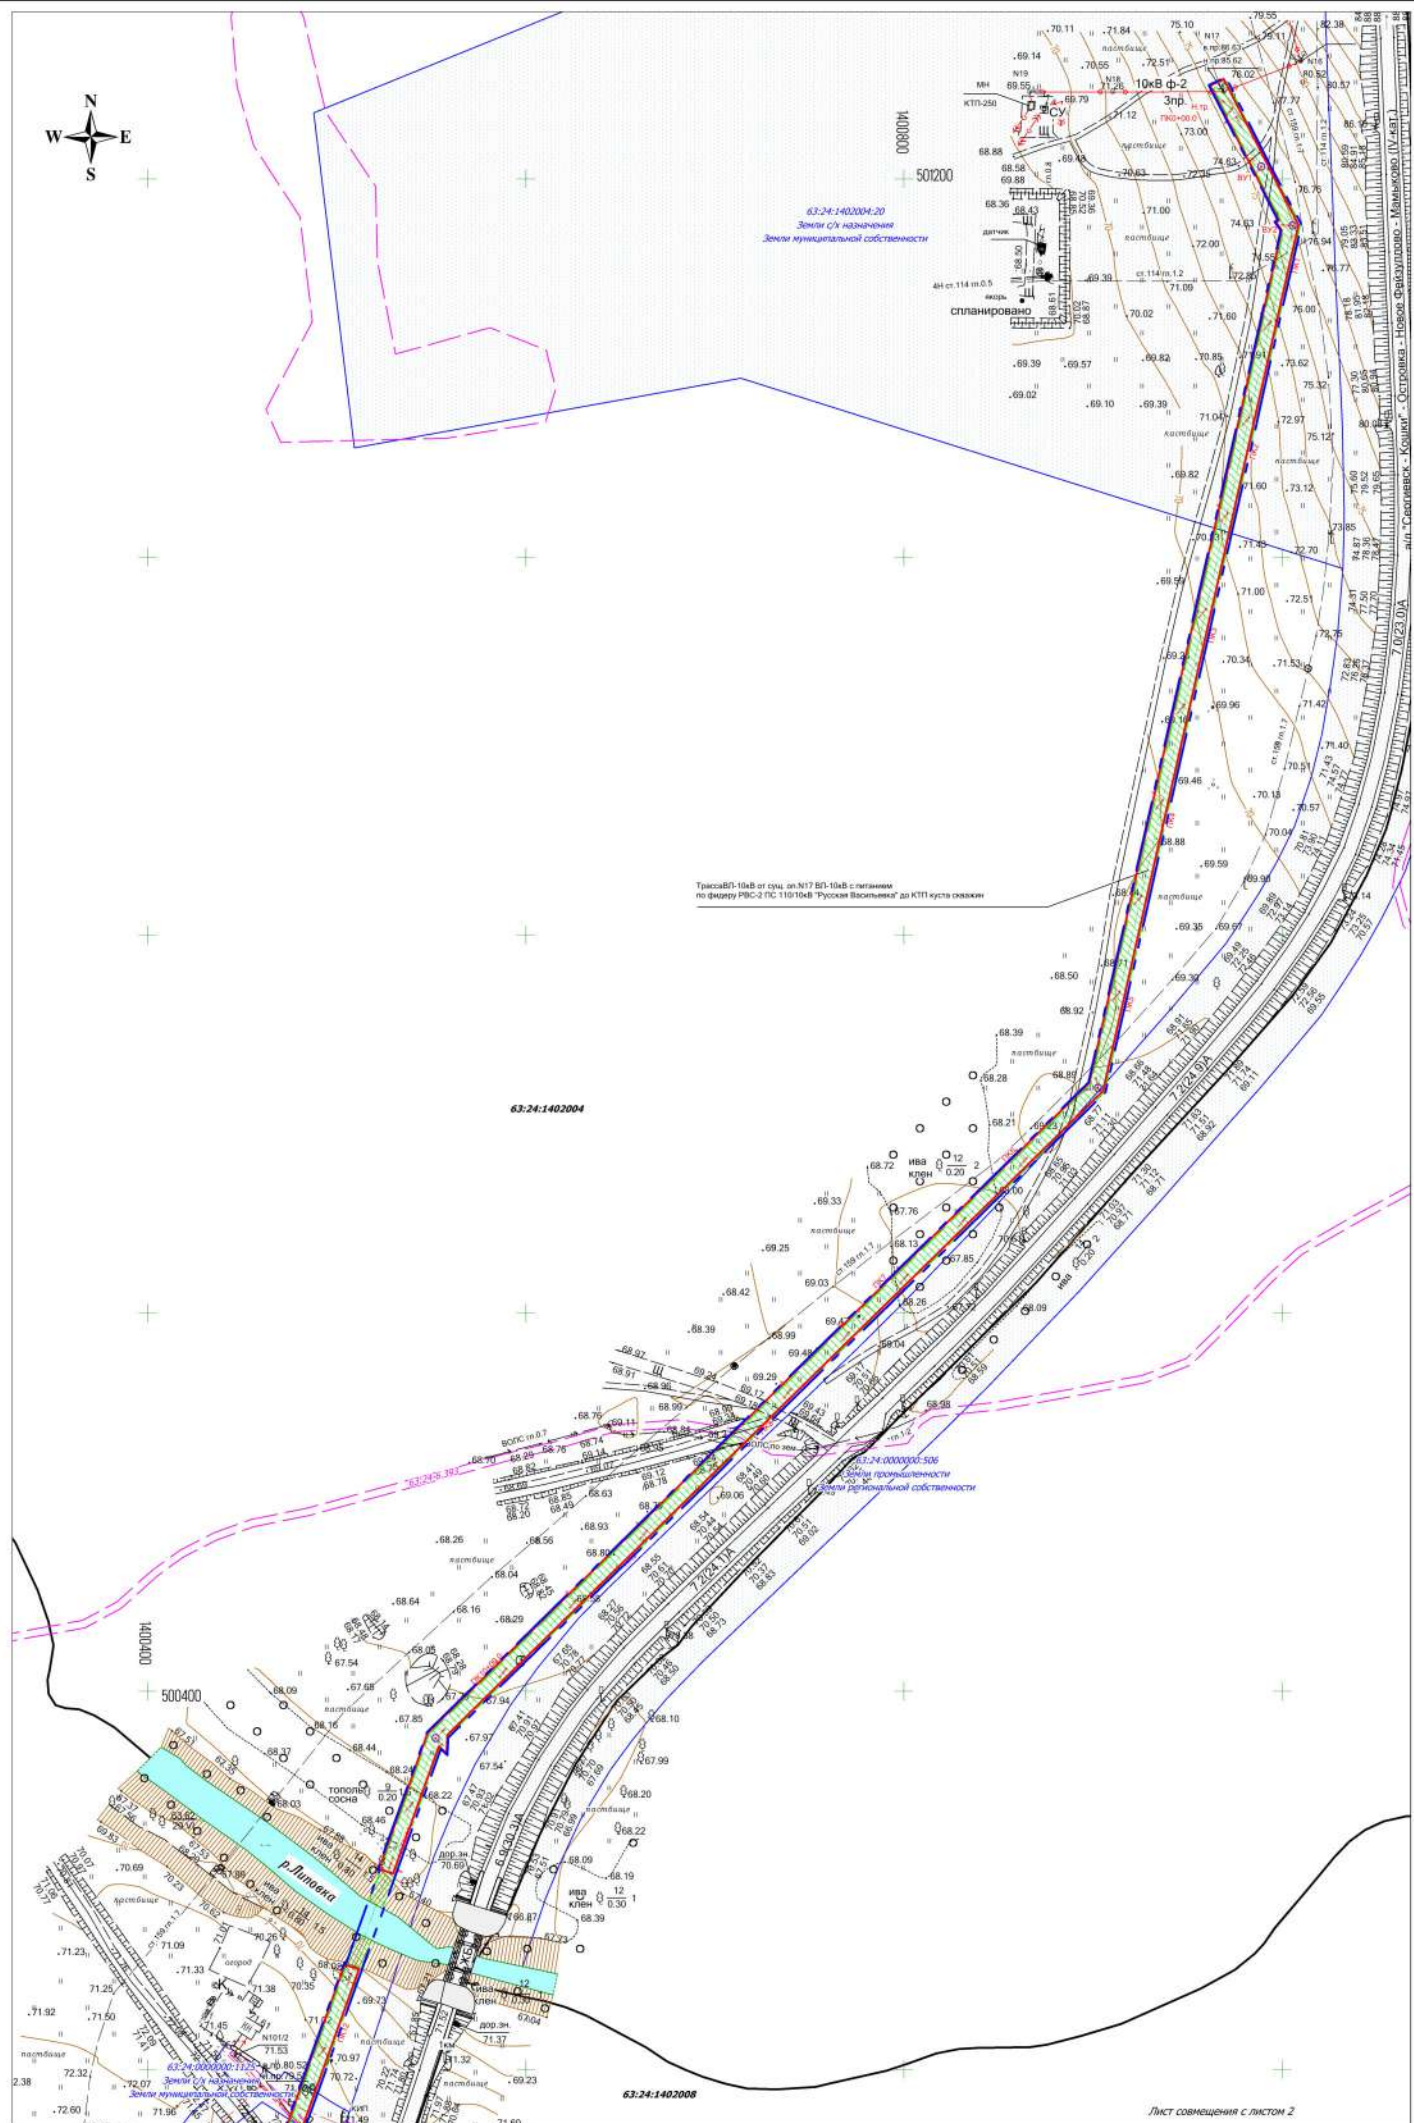


Трасса ВП-10в от с/ц. оп. №17 ВП-10в с планировкой по фидеру РВС-2 (ПС 110/10кВ "Русская Вольская") до КТП куста свеклы

Изм.	Лист	№ документа	Подпись	Дата

Схема использования территории в период подготовки проекта планировки территории.
Схема границ зон с особыми условиями использования территории.
Схема границ территорий, подлежащих риску assessment ЧС природного и техногенного характера. Схема конструктивных и планировочных решений.
М 1:2000



Лист совмещенный с листом 4

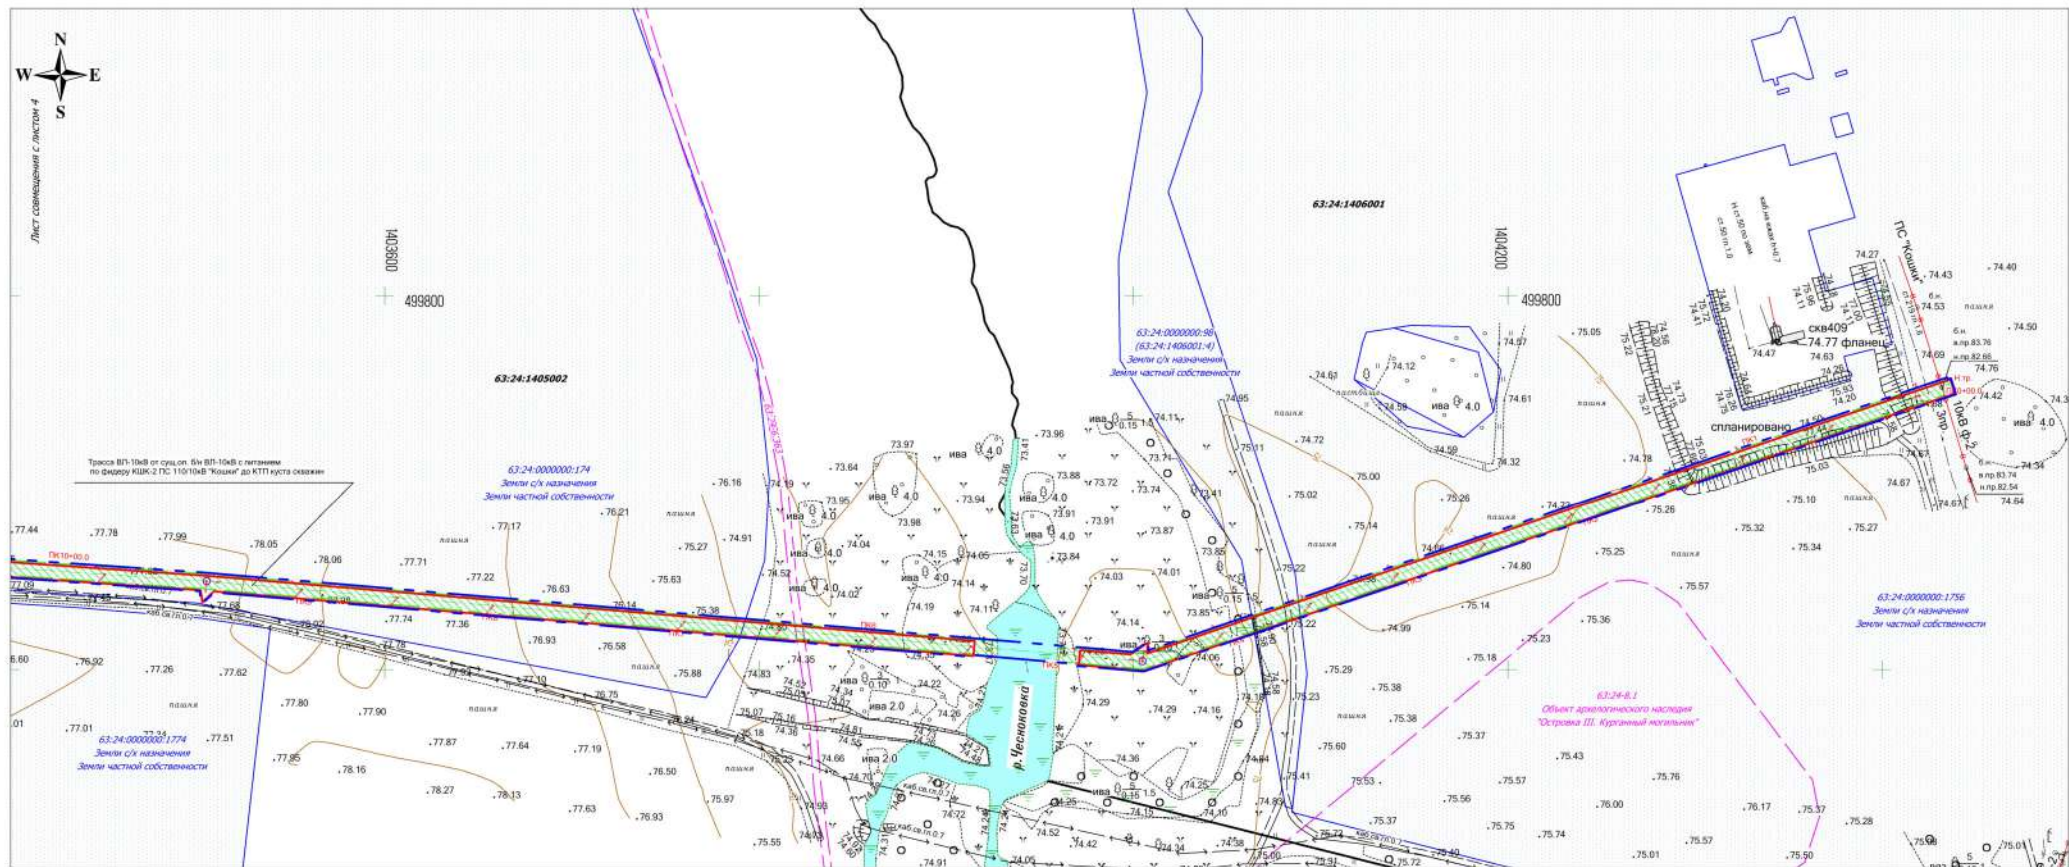

Изм	Лист	№ документа	Подпись	Дата

Схема использования территории в период подготовки проекта планировки территории.
Схема границ зон с особыми условиями использования территории.
Схема границ территории, подверженных риску возникновения ЧС природного и техногенного характера. Схема конструктивных и планировочных решений.
№ 1:2008