


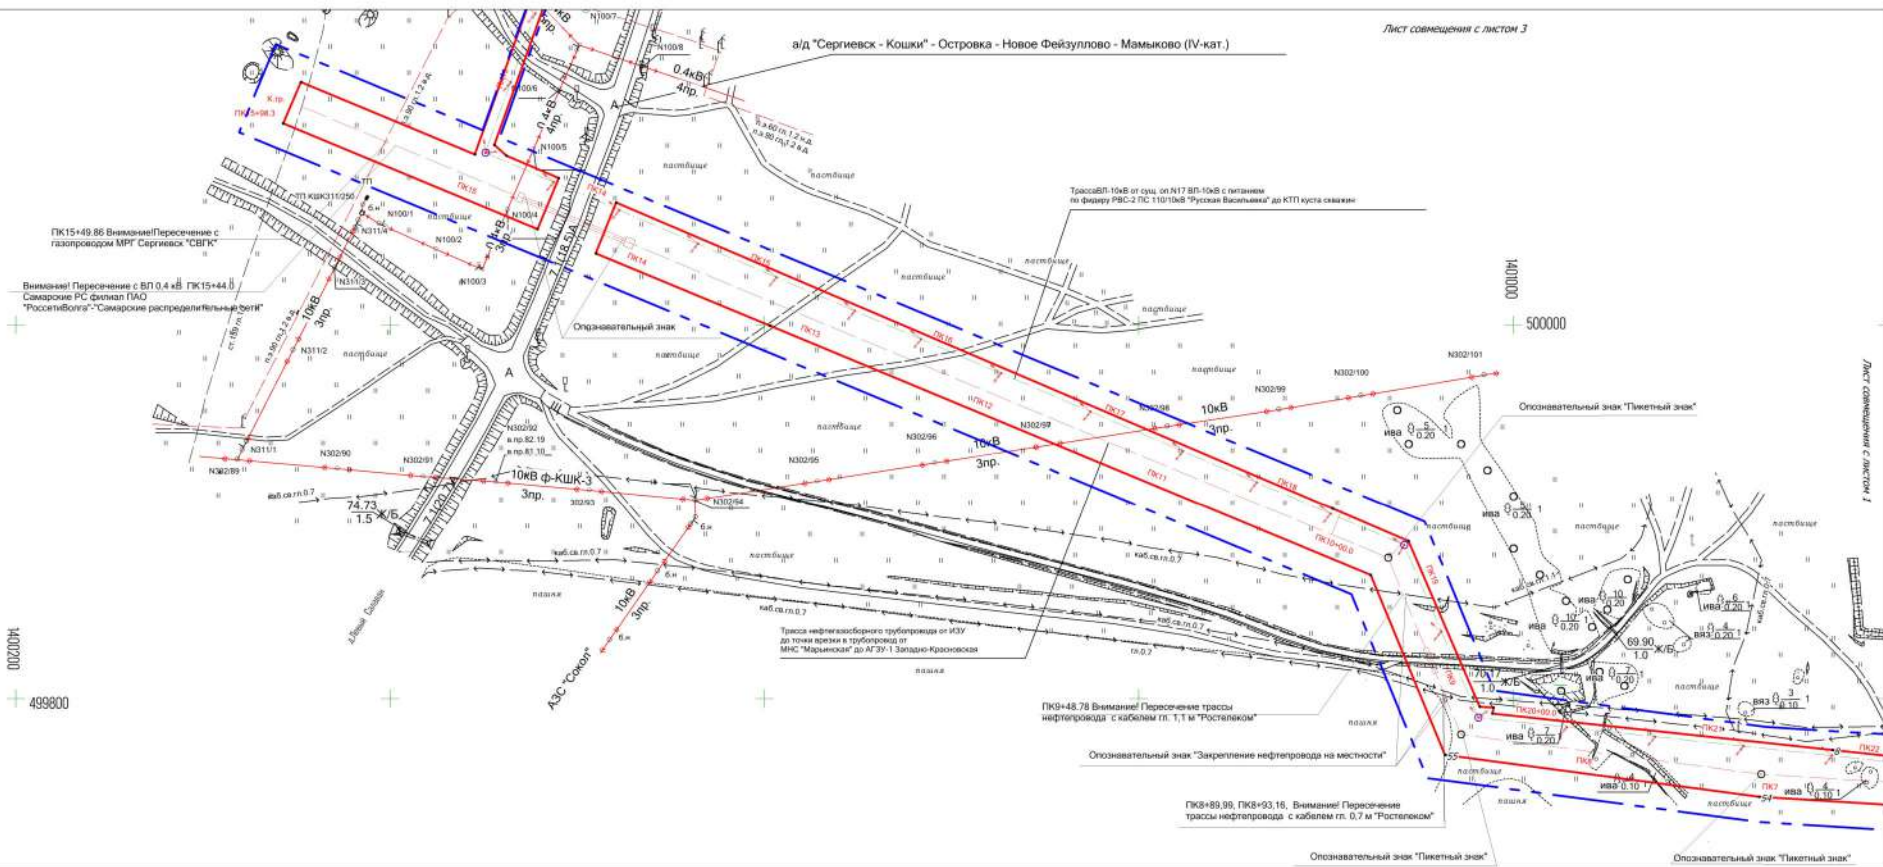


а/д "Сергиевск - Кошки" - Островка - Новое Фейзуллово - Мамыково (IV-кат.)

Лист совмещения с листом 3



Лист совмещения с листом 1

Изм	Лист	№ документа	Подпись	Дата

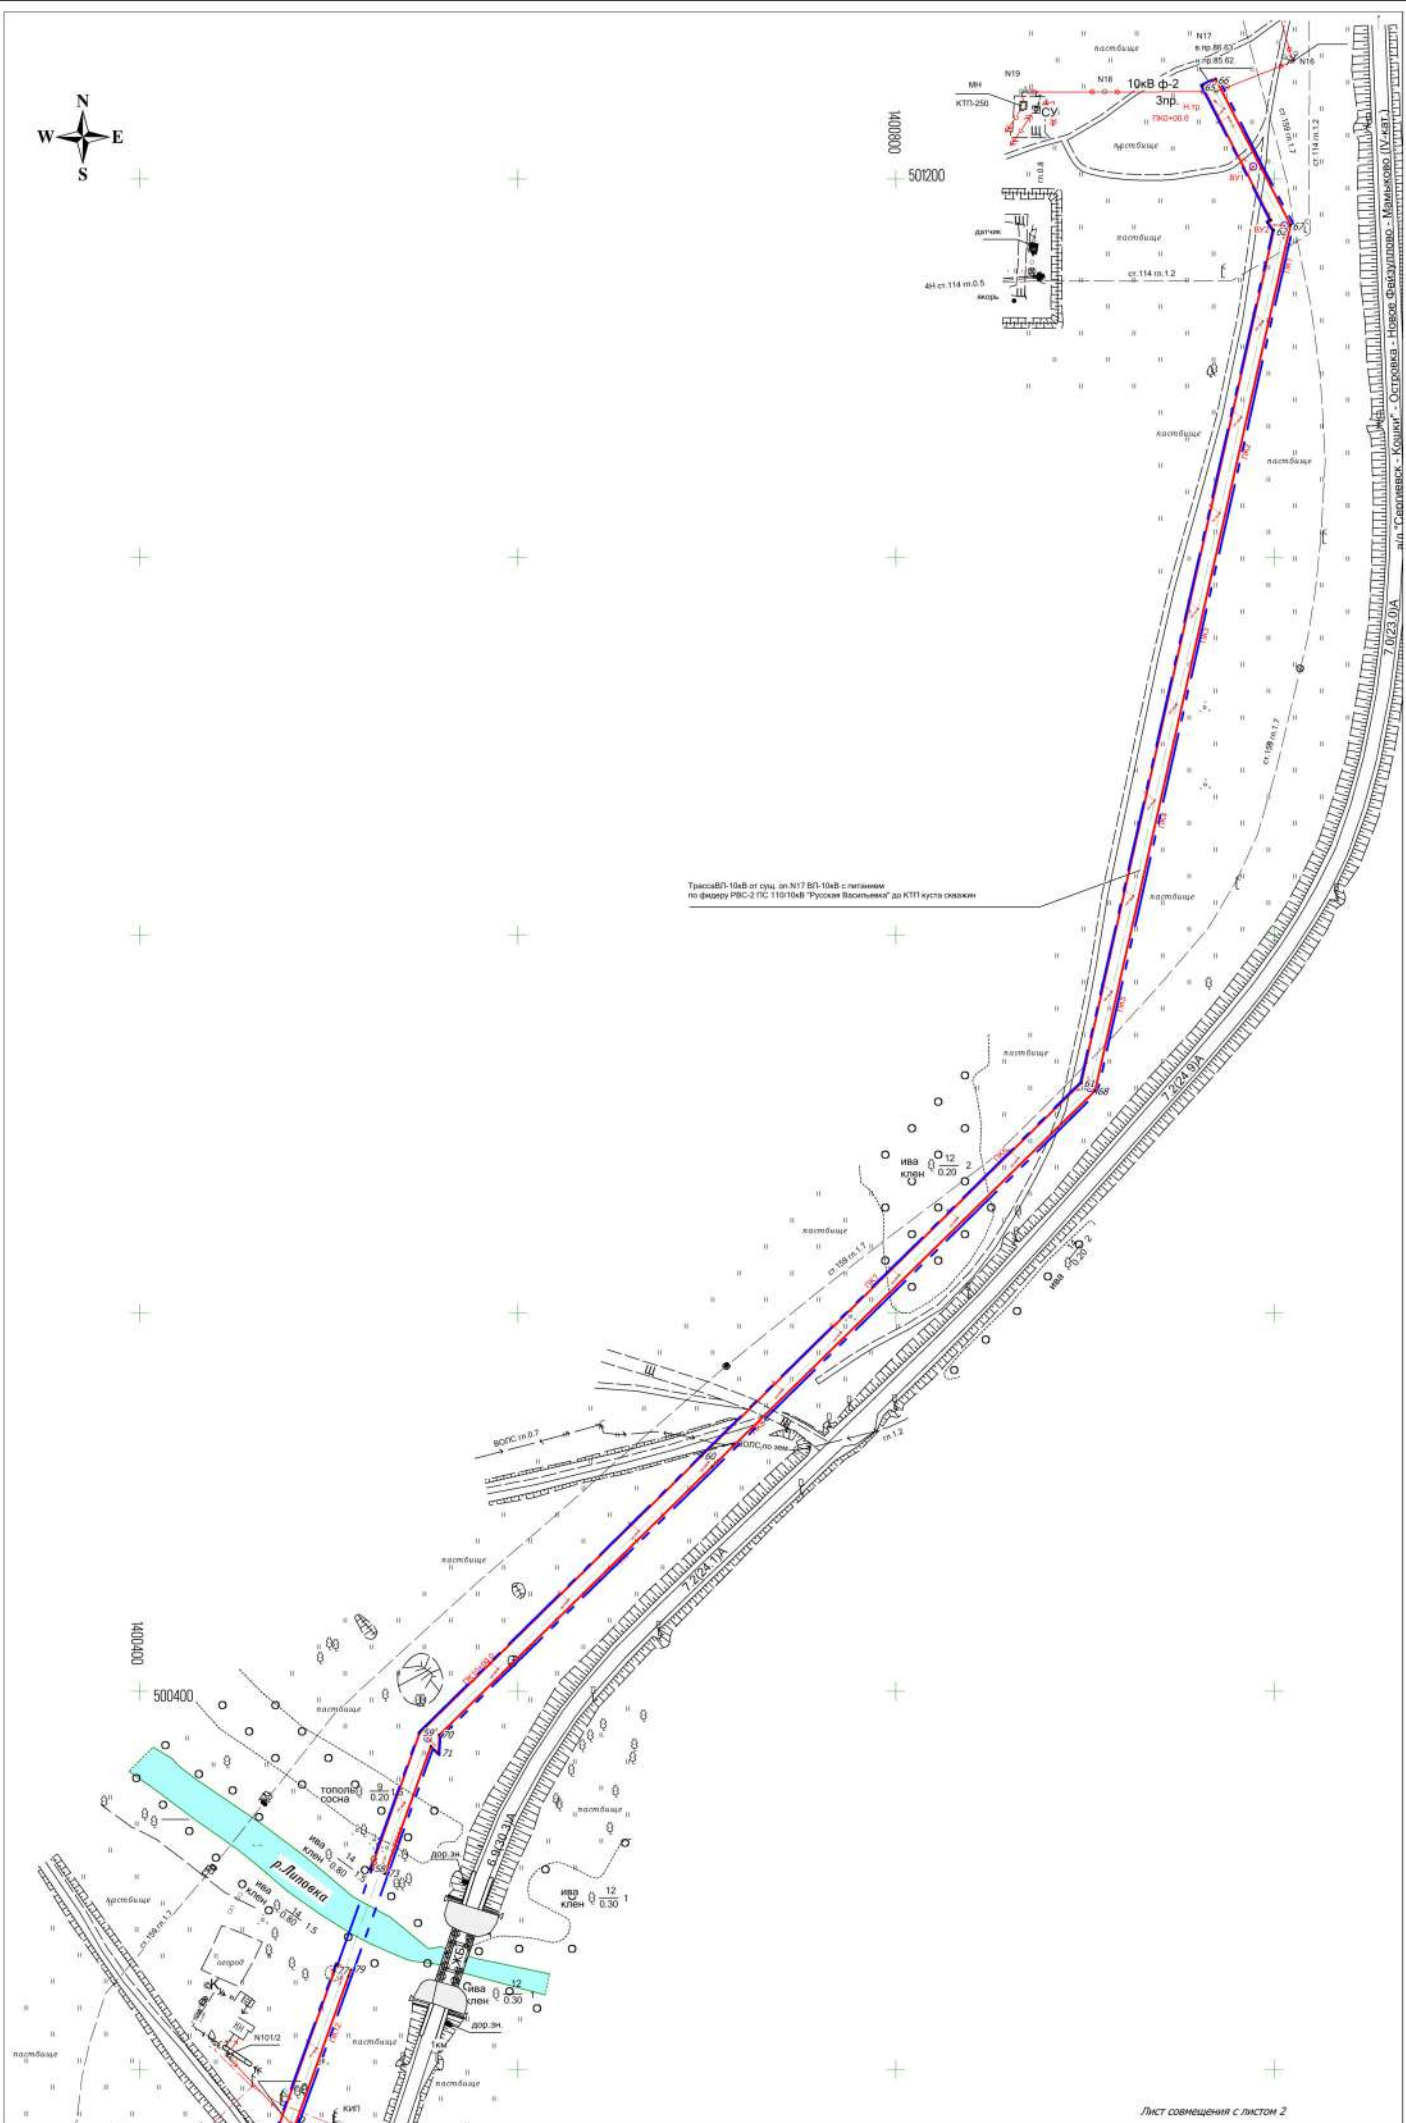

Трасса ВЛ-10кВ от с/ц. ст.№17 ВЛ-10кВ с линиями по фидеру РВС-2 ПС 110/10кВ "Русская Васильева" до КТП культа совхоза

Лист совмещения с листом 2

Изм.	Лист	№ документа	Подпись	Дата

Чертеж границ зон планируемого размещения линейных объектов.
М 1:2000




Лист совмещен с листом 1

Лист совмещен с листом 5

1402400
+ 499800

1403200
+ 499800

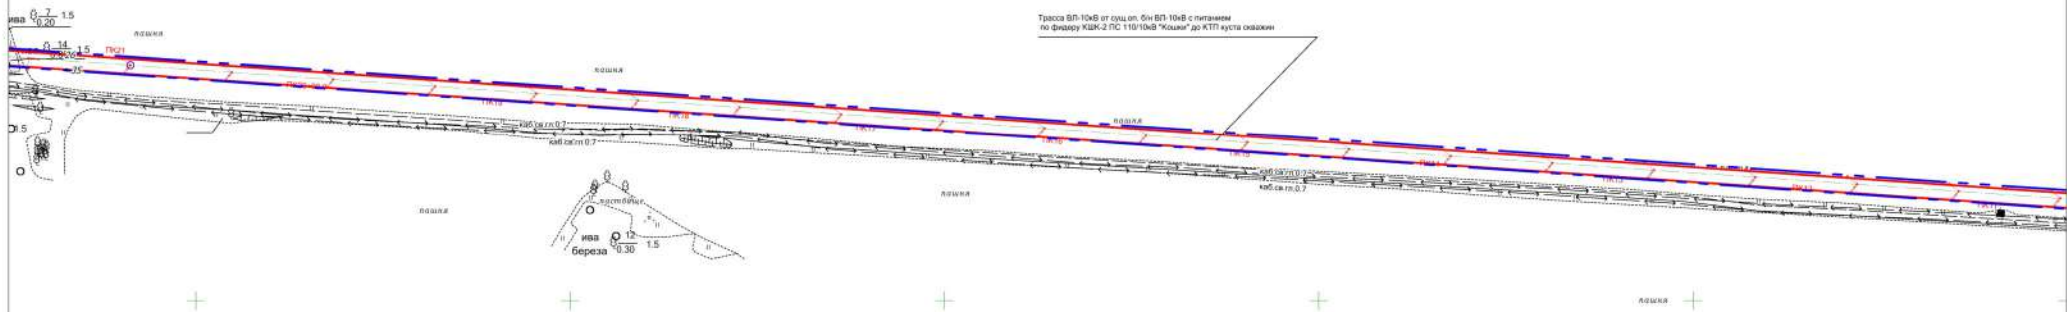

Формат 297/600


Изм	Лист	№ документа	Подпись	Дата

Чертеж границ зон планируемого размещения линейных объектов.
М 1:2000

Лист
4



Лист совмещен с листом 4

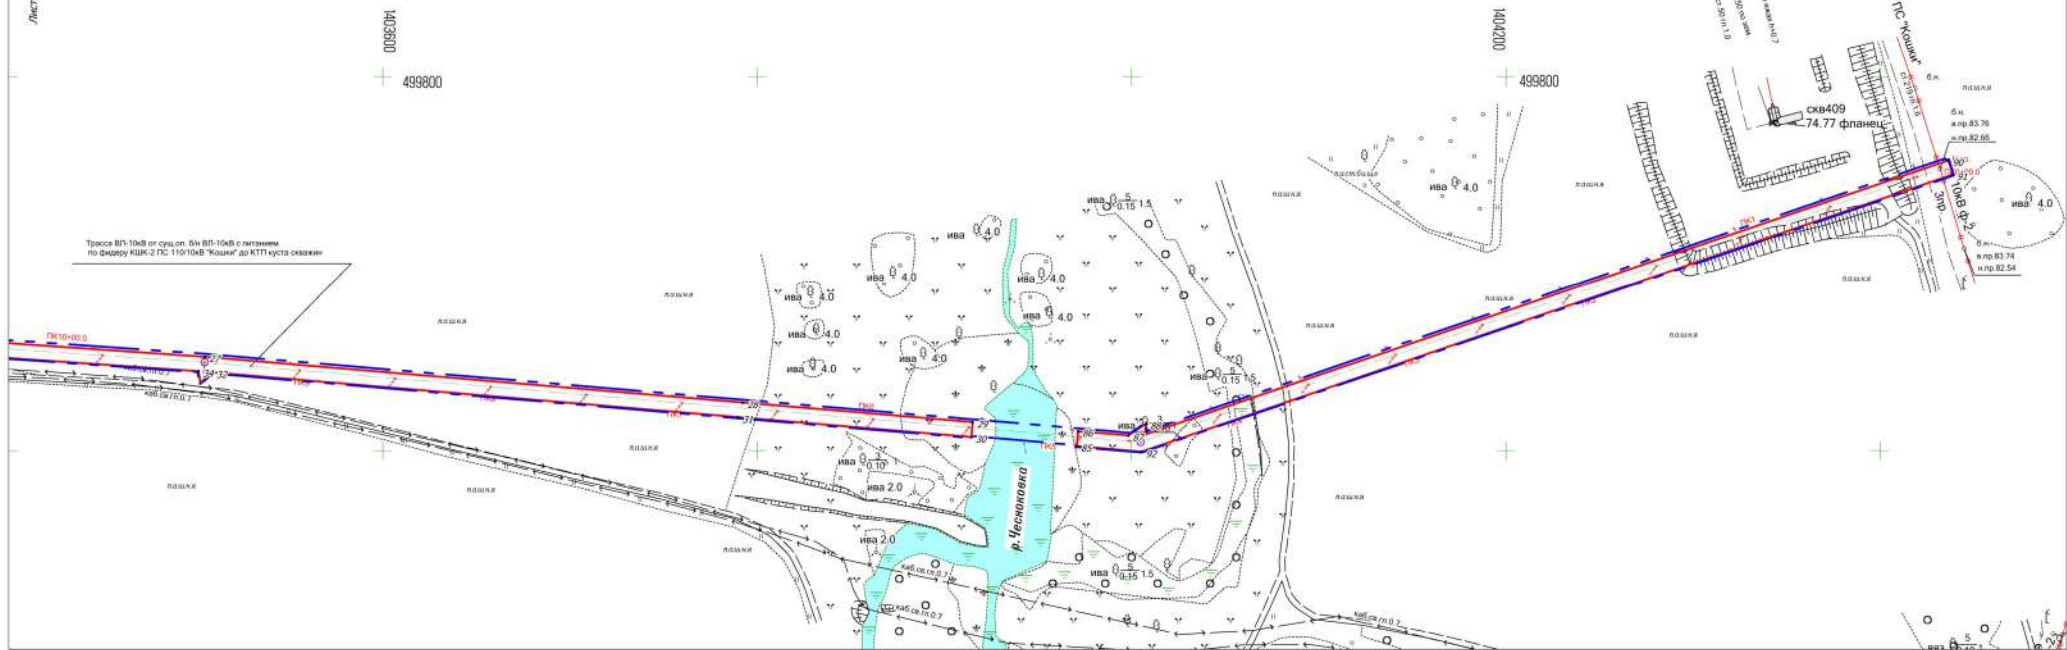

Изм	Лист	№ документа	Подпись	Дата

Чертеж границ зон планируемого размещения линейных объектов.
М 1:2000