


**Чертеж межевания территории для строительства объекта ООО "РИТЭК":  
"Техническое перевооружение нефтегазосборного трубопровода от АГЗУ-3 Аксеновского месторождения до АГЗУ-5 Аксеновского месторождения"  
в границах сельского поселения Шпановка Кошкинского района Самарской области**

Экспликация земельных участков

N_п.п	Кадастровый_номер	Номер_ЗУ_чу	Правообладатели	Адрес_описание_местоположения	Категория_земель	Разрешенное_использование	Площадь
1	63:24:1409001:8	8/чуз1	Супруговы Юлия Михайловна	Самарская область, Кошкинский район, земли общей долевой собственности, в границах бывшего АО "Суровские"	Земли сельскохозяйственного назначения	Для сельскохозяйственного производства	542
2	63:24:0000000:1347	1347/чу1	ООО СОО "Аксеновское"	Российская Федерация, Самарская область, Кошкинский район, сельское поселение Шпановка	Земли сельскохозяйственного назначения	Для сельскохозяйственного производства	3 780
Итого:							4 322

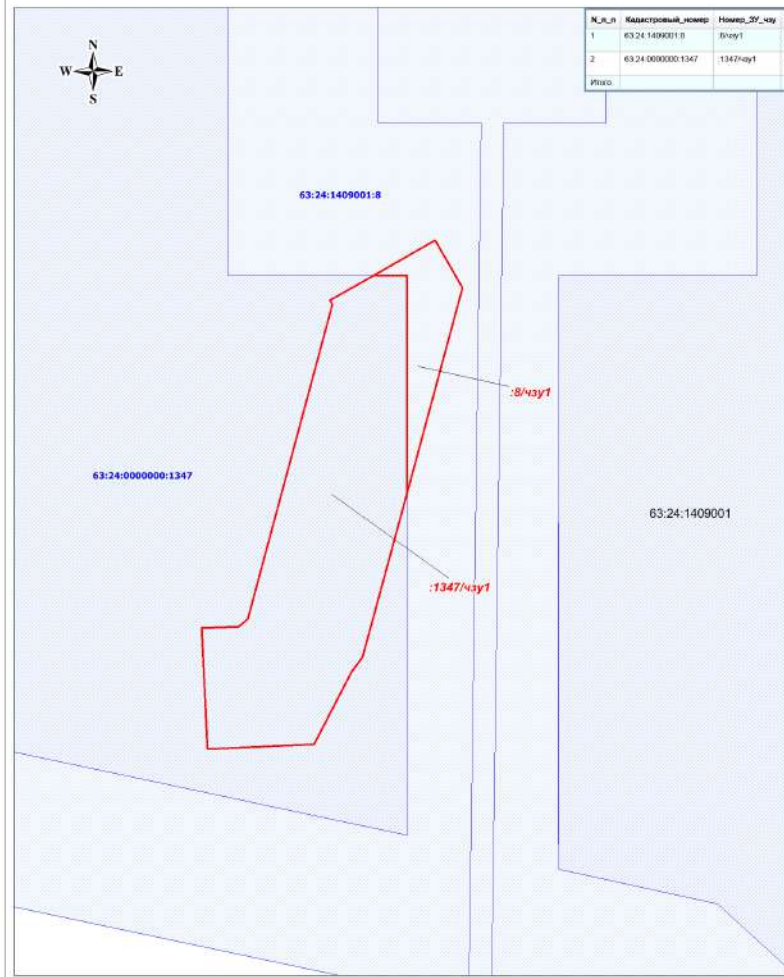

**Условные обозначения**

- Земельный участок (часть земельного участка) для строительства объекта
- 63:24:1409001:8 - Граница и кадастровый номер существующего земельного участка утвненного в ЕГРН
- 63:24:1409001 - Граница и номер кадастрового квартала

<b>ООО "РИТЭК"</b>						Чертеж межевания территории для строительства объекта ООО "РИТЭК": "Техническое перевооружение нефтегазосборного трубопровода от АГЗУ-3 Аксеновского месторождения до АГЗУ-5 Аксеновского месторождения" в границах сельского поселения Шпановка Кошкинского района Самарской области					
Изм.	Копуч.	Лист	№ док.	Дата	Доп.		<b>Проект межевания территории</b>		Стадия	Лист	Листов
Исполнитель:	Анжало Н.В.							ПП	1	1	
Директор:	Ховрин А.А.										
Графическая часть (чертеж межевания территории) М 1:1 000						ООО "Средневолжская землеустроительная компания"					