


**МАТЕРИАЛЫ ПО ОБОСНОВАНИЮ ПРОЕКТА МЕЖЕВАНИЯ ТЕРРИТОРИИ**

"Техническое перевооружение выкидного трубопровода от скважины № 200 Майоровского месторождения до АГЗУ № 1 Майоровского месторождения" в границах сельского поселения Шпановка муниципального района Кошкинский Самарской области

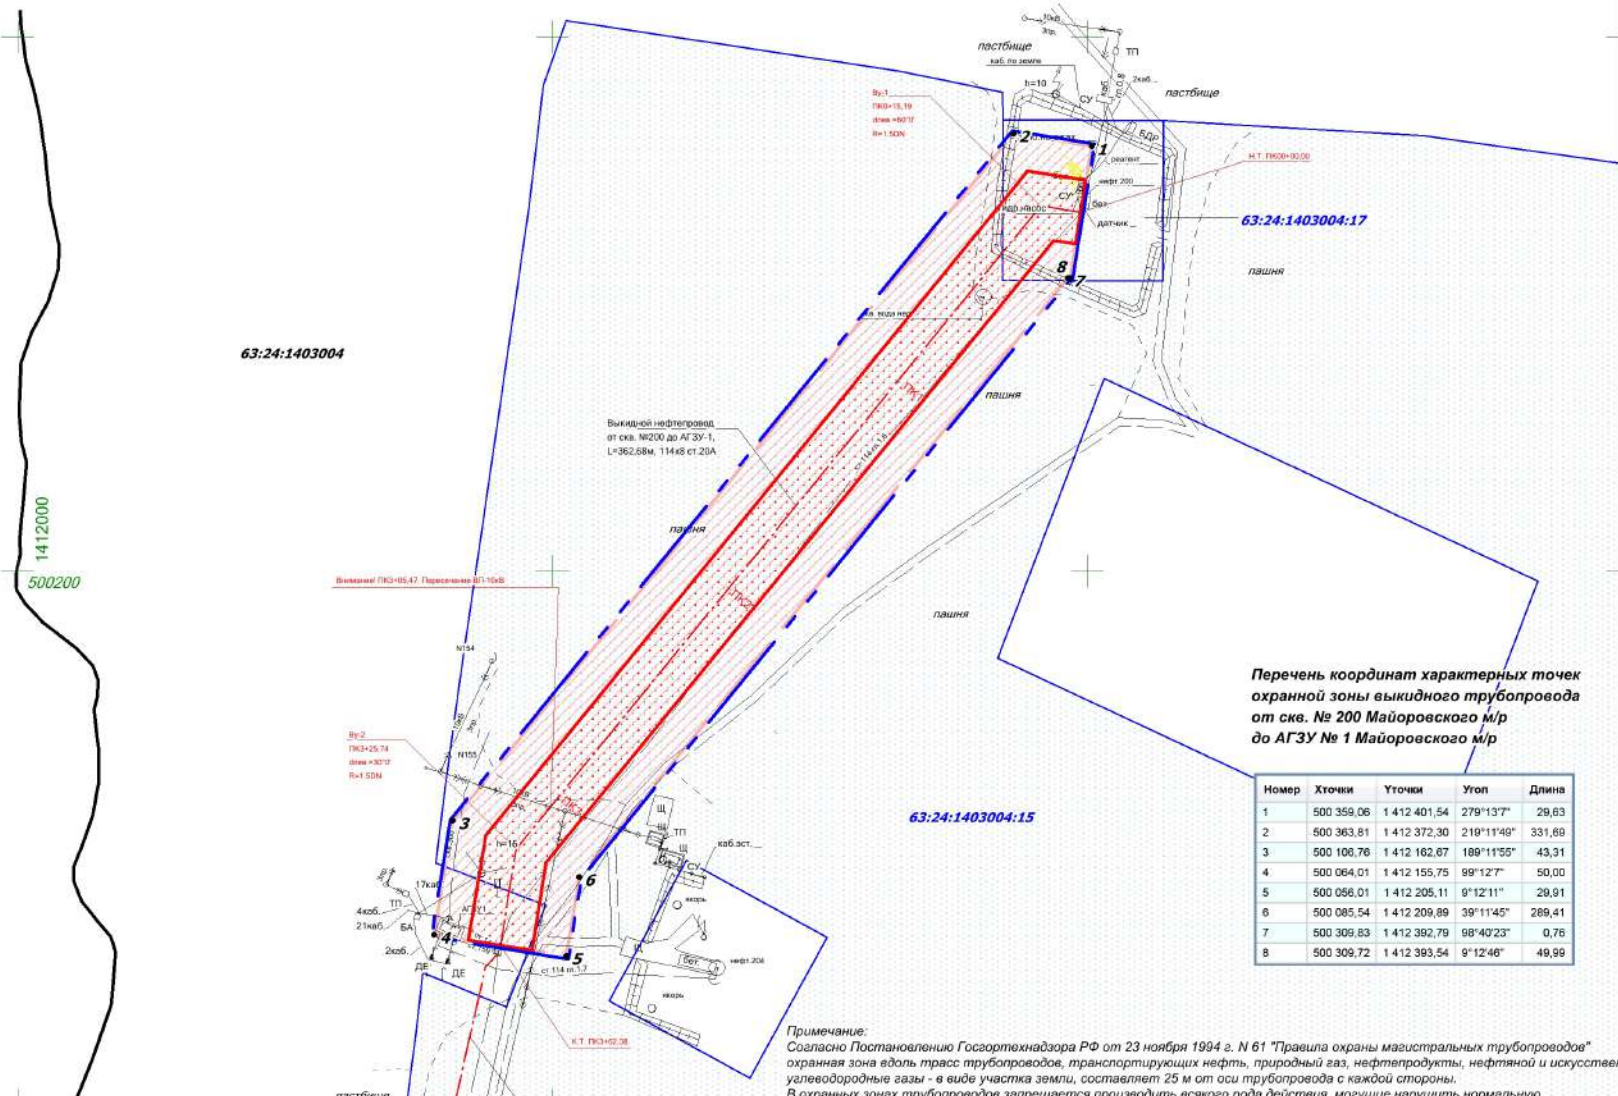

Перечень координат характерных точек охранной зоны выкидного трубопровода от скв. № 200 Майоровского м/р до АГЗУ № 1 Майоровского м/р

Номер	Хточка	Уточка	Угол	Длина
1	500 359,06	1 412 401,54	279°13'7"	29,63
2	500 363,81	1 412 372,30	219°11'49"	331,69
3	500 106,76	1 412 162,67	189°11'55"	43,31
4	500 064,01	1 412 155,75	99°12'7"	50,00
5	500 066,01	1 412 205,11	9°12'11"	29,91
6	500 065,54	1 412 209,89	39°11'45"	289,41
7	500 309,83	1 412 392,79	98°40'23"	0,76
8	500 309,72	1 412 393,54	9°12'46"	49,99

Примечание:  
Согласно Постановлению Госорттехнадзора РФ от 23 ноября 1994 г. N 61 "Траекта охраны магистральных трубопроводов" охранная зона вдоль трасс трубопроводов, транспортирующих нефть, природный газ, нефтепродукты, нефтяной и искусственный углеводородные газы - в виде участка земли, составляет 25 м от оси трубопровода с каждой стороны. В охранных зонах трубопроводов запрещается производить всякого рода действия, могущие нарушить нормальную эксплуатацию трубопроводов либо привести к их повреждению.

**Условные обозначения:**

- Границы территории, в отношении которой осуществляется подготовка проекта планировки
- Граница зоны планируемого размещения линейного объекта
- Граница кадастрового квартала и его номер
- Граница земельного участка и его номер
- Номер характерной точки границы охранной зоны
- Граница зоны с особыми условиями использования территорий (Выкидной трубопровод)
- Проектируемая трасса нефтесборного трубопровода
- Дороги, проезды
- Трасса нефтепровода
- ЛЭП воздушные

Примечание:  
\* Объекты социально-культурного и коммунально-бытового значения и прочие объекты капитального строительства отсутствуют  
\* Объекты федерального, регионального, местного значения отсутствуют  
\* Объекты историко-культурного значения отсутствуют

<b>ООО "РИТЭК"</b>				Проект межевания территории для строительства объекта ООО "РИТЭК" "Техническое перевооружение выкидного трубопровода от скважины № 200 Майоровского месторождения до АГЗУ № 1 Майоровского месторождения" в границах сельского поселения Шпановка муниципального района Кошкинский Самарской области				
Изм	Лист	№ документ	Подпись	Дата	<b>Материалы по обоснованию проекта межевания территории. Графическая часть</b>	Стадия	Лист	Листов
Исполнит.		Прошалькина Е.В.				ПП	1	1
Директор		Ховрин Н.А.				<b>Чертёж зон с особыми условиями использования территорий. М 1:2000</b>		
						<b>ООО "Средневожская землеустроительная компания" г. Самара</b>		