


**ПРОЕКТ ПЛАНИРОВКИ ТЕРРИТОРИИ ДЛЯ СТРОИТЕЛЬСТВА ОБЪЕКТА ООО "РИТЭК"**

"Техническое перевооружение выкидного трубопровода от скважины № 200 Майоровского месторождения до АГЗУ № 1 Майоровского месторождения" в границах сельского поселения Шпановка муниципального района Кошкинский Самарской области



1412000  
500200

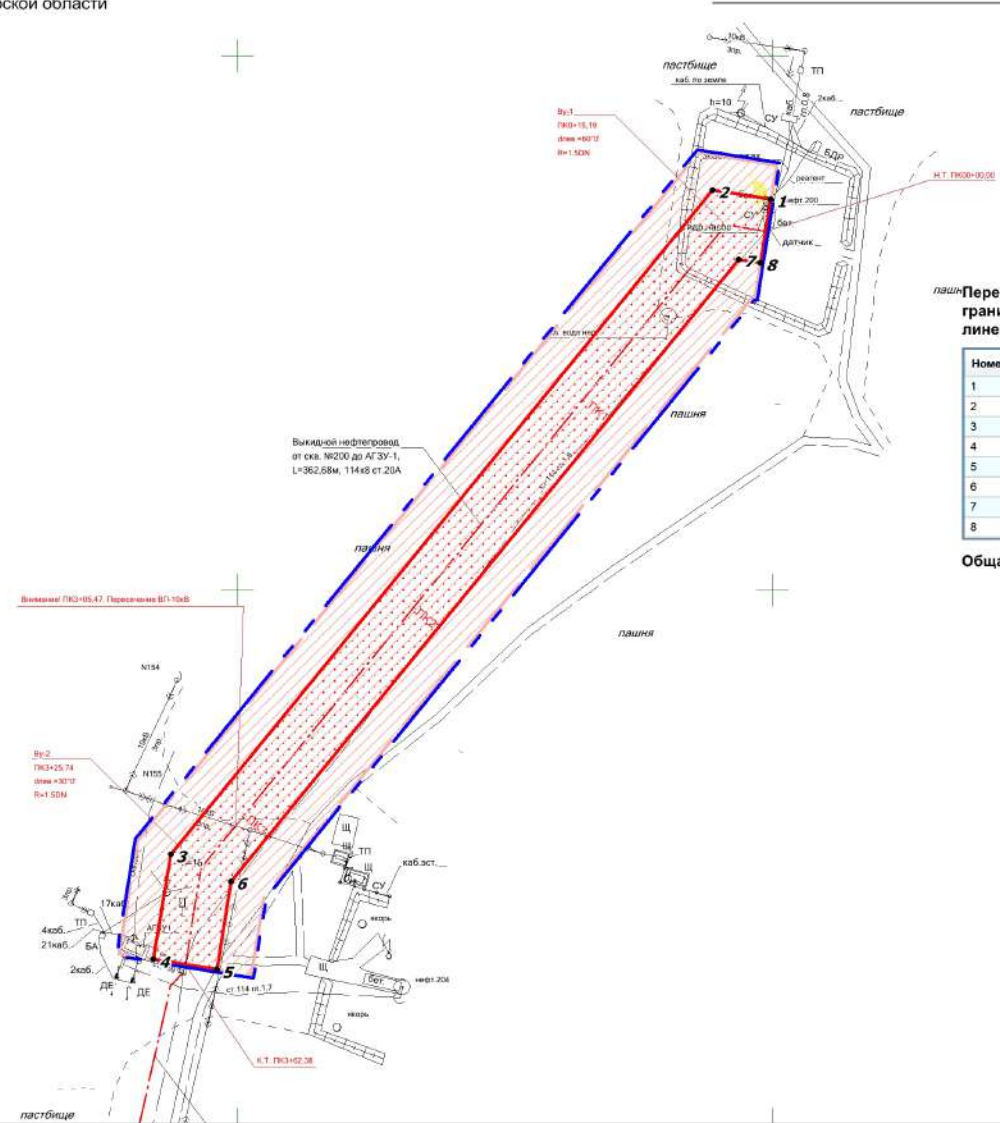

пашня  
Перечень координат характерных точек границы зон планируемого размещения линейных объектов

Номер	Хточка	Уточка
1	500 340,23	1 412 399,45
2	500 349,77	1 412 377,62
3	500 101,24	1 412 174,95
4	500 061,93	1 412 168,59
5	500 058,10	1 412 162,28
6	500 091,06	1 412 197,62
7	500 323,86	1 412 387,46
8	500 322,55	1 412 395,62

Общая площадь 8 696 кв.м.

**Условные обозначения:**

- Границы территории, в отношении которой осуществляется подготовка проекта планировки
- Граница зоны планируемого размещения линейного объекта
- Поворотная точка границы зон планируемого размещения линейных объектов
- Граница зоны с особыми условиями использования территорий (Выкидной трубопровод)

- Проектируемая трасса нефтесборного трубопровода
- Дороги, проезды
- Трасса нефтепровода
- ЛЭП воздушные

**Примечание:**

- \* Объекты социально-культурного и коммунально-бытового значения и прочие объекты капитального строительства отсутствуют
- \* Объекты федерального, регионального, местного значения отсутствуют
- \* Объекты историко-культурного значения отсутствуют

<b>ООО "РИТЭК"</b>				
Изм	Лист	№ документ	Подпись	Дата
	Исполнит.	Прощалькина Е.В.		
	Директор	Ховрин Н.А.		

Проект планировки территории для строительства объекта ООО "РИТЭК" "Техническое перевооружение выкидного трубопровода от скважины № 200 Майоровского месторождения до АГЗУ № 1 Майоровского месторождения" в границах сельского поселения Шпановка муниципального района Кошкинский Самарской области				
<b>Раздел 1. Проект планировки территории. Графическая часть</b>		Стадия	Лист	Листов
		ПП	1	1
Чертеж красных линий. Чертеж границ зон планируемого размещения линейных объектов. М 1:2000		ООО "Средневолжская землеустроительная компания" г. Самара		