


**МАТЕРИАЛЫ ПО ОБОСНОВАНИЮ ПРОЕКТА МЕЖЕВАНИЯ ТЕРРИТОРИИ**

**"Реконструкция подводных переходов ТПП "РИТЭК- Самара-Нафта"**

**"НГСТ АГЗУ №1 3-Красновское - МНС 3-Красновская (Подводный переход р. Чесноковка)"**

**в границах сельских поселений Шпановка и Нижняя Быковка муниципального района Кошкинский Самарской области**

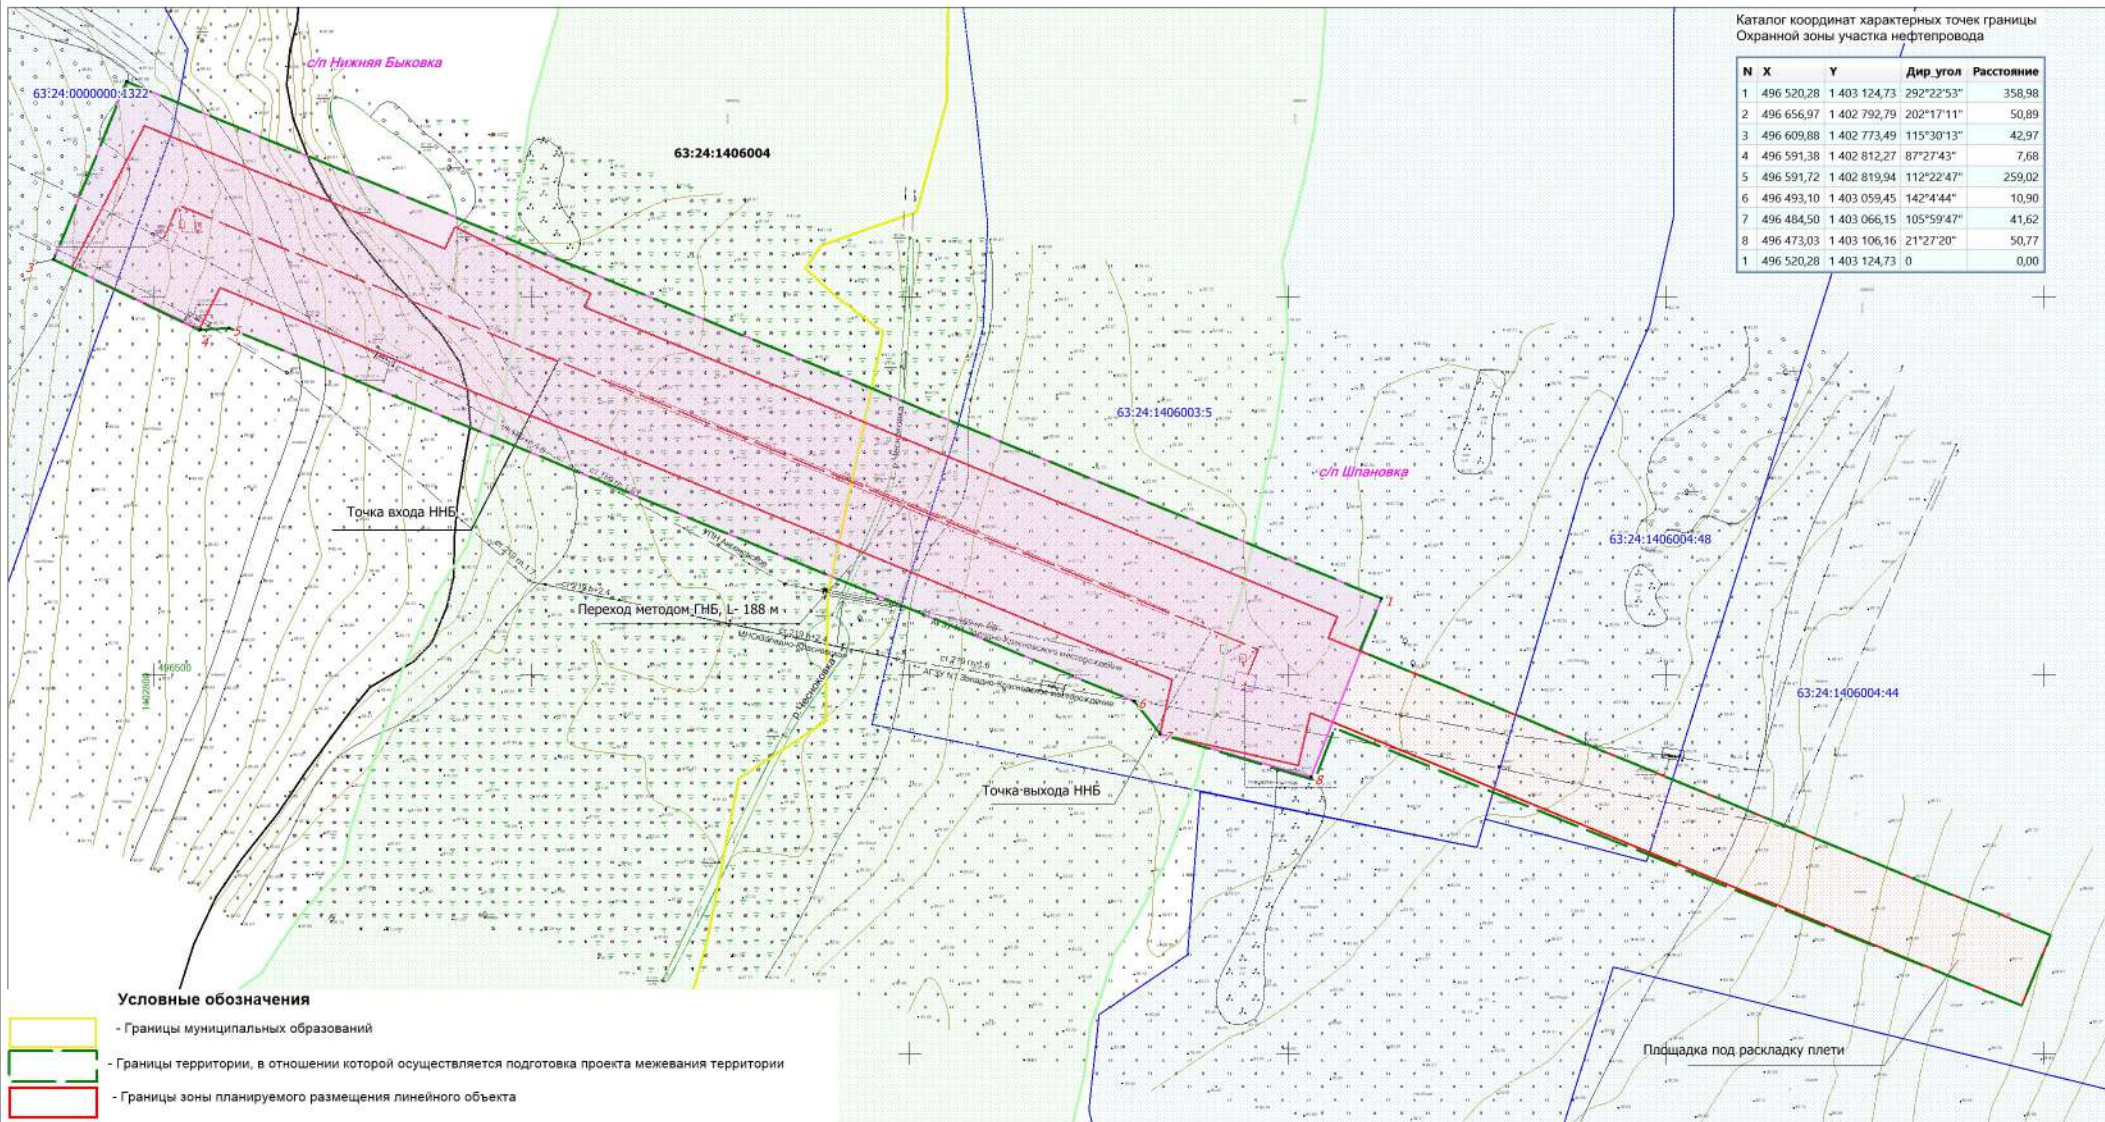

Каталог координат характерных точек границы Охранной зоны участка нефтепровода

N	X	Y	Дир. угол	Расстояние
1	496 520,28	1 403 124,73	292°22'53"	358,98
2	496 656,97	1 402 792,79	202°17'11"	50,89
3	496 609,88	1 402 773,49	115°30'13"	42,97
4	496 591,38	1 402 812,27	87°27'43"	7,68
5	496 591,72	1 402 819,94	112°22'47"	259,02
6	496 493,10	1 403 059,45	142°4'44"	10,90
7	496 484,50	1 403 066,15	105°59'47"	41,62
8	496 473,03	1 403 106,16	21°27'20"	50,77
1	496 520,28	1 403 124,73	0	0,00

**Условные обозначения**

- Границы муниципальных образований
- Границы территории, в отношении которой осуществляется подготовка проекта межевания территории
- Границы зоны планируемого размещения линейного объекта
- Граница зоны с особыми условиями использования территории (проектируемый участок трубопровода), общая ширина 50 м
- Номер характерной точки границы охранной зоны
- Границы водоохранной зоны р. Чесноковка

Проектируемые коммуникации:

- участок нефтепровода (подводный переход)

Существующие коммуникации:

- Трубопроводы подземные (нефть)

- дороги грунтовые

**Примечание:**

\* охранные зоны на проектируемые линейные объекты устанавливаются на основании:  
 - Постановления Госгортехнадзора РФ от 23 ноября 1994 г. №61 "Правила охраны магистральных трубопроводов"  
 охранная зона вдоль трасс трубопроводов, транспортирующих нефть, природный газ, нефтепродукты, нефтяной и искусственный углеводородные газы - в виде участка земли, составляет 25 м от оси трубопровода с каждой стороны.  
 В охранных зонах трубопровода запрещается производить всякого рода действия, могущие нарушить нормальную эксплуатацию трубопроводов либо привести к их повреждению.

**Примечание:**

\* Необходимость для резервирования и изъятия для государственных или муниципальных нужд отсутствует  
 \* Публичные сервитуты не устанавливаются  
 \* Границы особо охраняемых природных территорий отсутствуют  
 \* Границы территорий объектов культурного наследия отсутствуют  
 \* Границы земель лесного фонда отсутствуют

Система координат МСК-63, зона 1

ООО "РИТЭК"				Проект межевания территории "Реконструкция подводных переходов ТПП "РИТЭК- Самара-Нафта" "НГСТ АГЗУ №1 3-Красновское - МНС 3-Красновская (Подводный переход р. Чесноковка)" в границах сельских поселений Шпановка и Нижняя Быковка муниципального района Кошкинский Самарской области			
Изм.	Кол.уч.	Лист	№ док.	Подпись	Дата		
Исполнитель	Титкова Е.Ф.						
Ген. директор	Ховрин И.А.					Материалы по обоснованию проекта межевания территории. Графическая часть	
Чертеж зон с особыми условиями использования территории М 1:1000						Стадия	Листов
						ПП	1 / 1
						ООО "Средневолжская землеустроительная компания"	