


**МАТЕРИАЛЫ ПО ОБОСНОВАНИЮ ПРОЕКТА ПЛАНИРОВКИ ТЕРРИТОРИИ**  
**"Реконструкция подводных переходов ТПП "РИТЭК- Самара-Нафта"**  
**"НГСТ АГЗУ №1 3-Красновское - МНС 3-Красновская (Подводный переход р. Чесноковка)"**  
**в границах сельских поселений Шпановка и Нижняя Быковка муниципального района Кошкинский Самарской области**

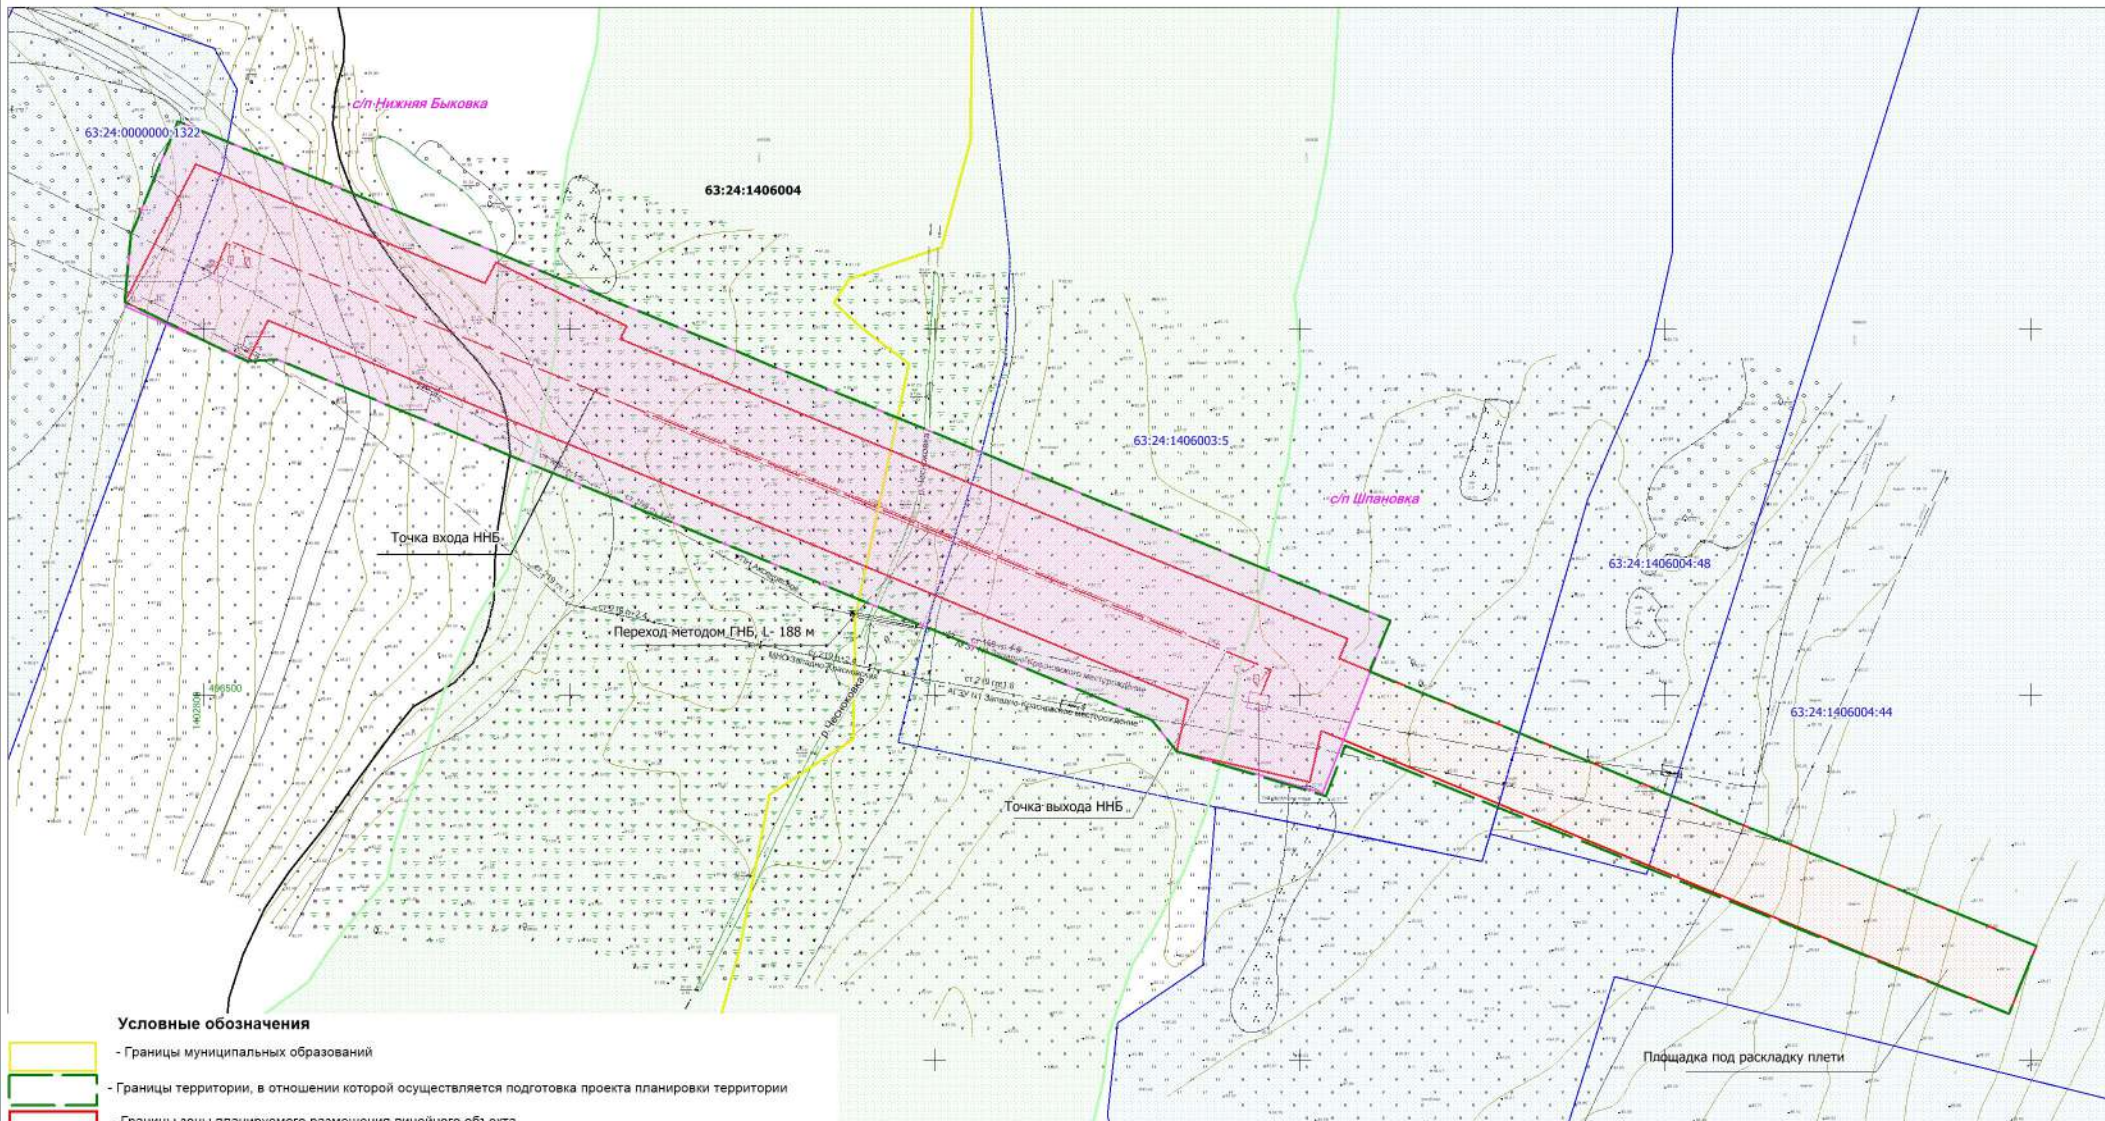

**Условные обозначения**

- Границы муниципальных образований
- Границы территории, в отношении которой осуществляется подготовка проекта планировки территории
- Границы зоны планируемого размещения линейного объекта
- Граница зоны с особыми условиями использования территории (проектируемый участок трубопровода), общая ширина 50 м
- Границы водоохранной зоны р. Чесноковка

Проектируемые коммуникации:

- участок нефтепровода (подводный переход)

Существующие коммуникации:

- Трубопроводы подземные (нефть)
- дороги грунтовые

**Примечание:**

\* охранные зоны на проектируемые линейные объекты устанавливаются на основании:  
 - Постановления Госгортехнадзора РФ от 23 ноября 1994 г. №61 "Правила охраны магистральных трубопроводов"  
 охранный зона вдоль трасс трубопроводов, транспортирующих нефть, природный газ, нефтепродукты, нефтяной и искусственный углеводородные газы - в виде участка земли, составляет 25 м от оси трубопровода с каждой стороны.  
 В охранных зонах трубопровода запрещается производить всякого рода действия, могущие нарушить нормальную эксплуатацию трубопроводов либо привести к их повреждению.

**Примечание:**

- \* Объекты социально-культурного и коммунально-бытового значения отсутствуют
- \* Объекты федерального, регионального, местного значения отсутствуют
- \* Необходимость для резервирования и изъятия для государственных или муниципальных нужд отсутствуют
- \* Публичные сервитуты не установлены
- \* Границы особо охраняемых природных территорий отсутствуют
- \* Границы территорий объектов культурного наследия отсутствуют
- \* Границы земель лесного фонда отсутствуют

ООО "РИТЭК"					Проект планировки территории "Реконструкция подводных переходов ТПП "РИТЭК- Самара-Нафта" "НГСТ АГЗУ №1 3-Красновское - МНС 3-Красновская (Подводный переход р. Чесноковка)" в границах сельских поселений Шпановка и Нижняя Быковка муниципального района Кошкинский Самарской области						
Изм.	Кол.уч.	Лист	№ док.	Подпись		Раздел 1. Материалы по обоснованию планировки территории. Графическая часть			Стадия	Лист	Листов
Ген. директор		Ховрин И.А.							ПП	1	1
* в особые условия использования территории: - территории в государственном или муниципальном владении; - территории с особыми условиями использования территории; Система координат и проекция: Самарская область, Кошкинский район, Шпановское с/поселение. М 1:500											