ЧЕРТЕЖ МЕЖЕВАНИЯ ТЕРРИТОРИИ

"Реконструкция подводных переходов ТПП "РИТЭК-Самара-Нафта"
"НГСТ Узел переключения (МНС Марьинская) – Узел переключения (НПР Западно-Красновская) (Подводный переход р. Липовка)"
в границах сельского поселения Шпановка муниципального района Кошкинский Самарской области

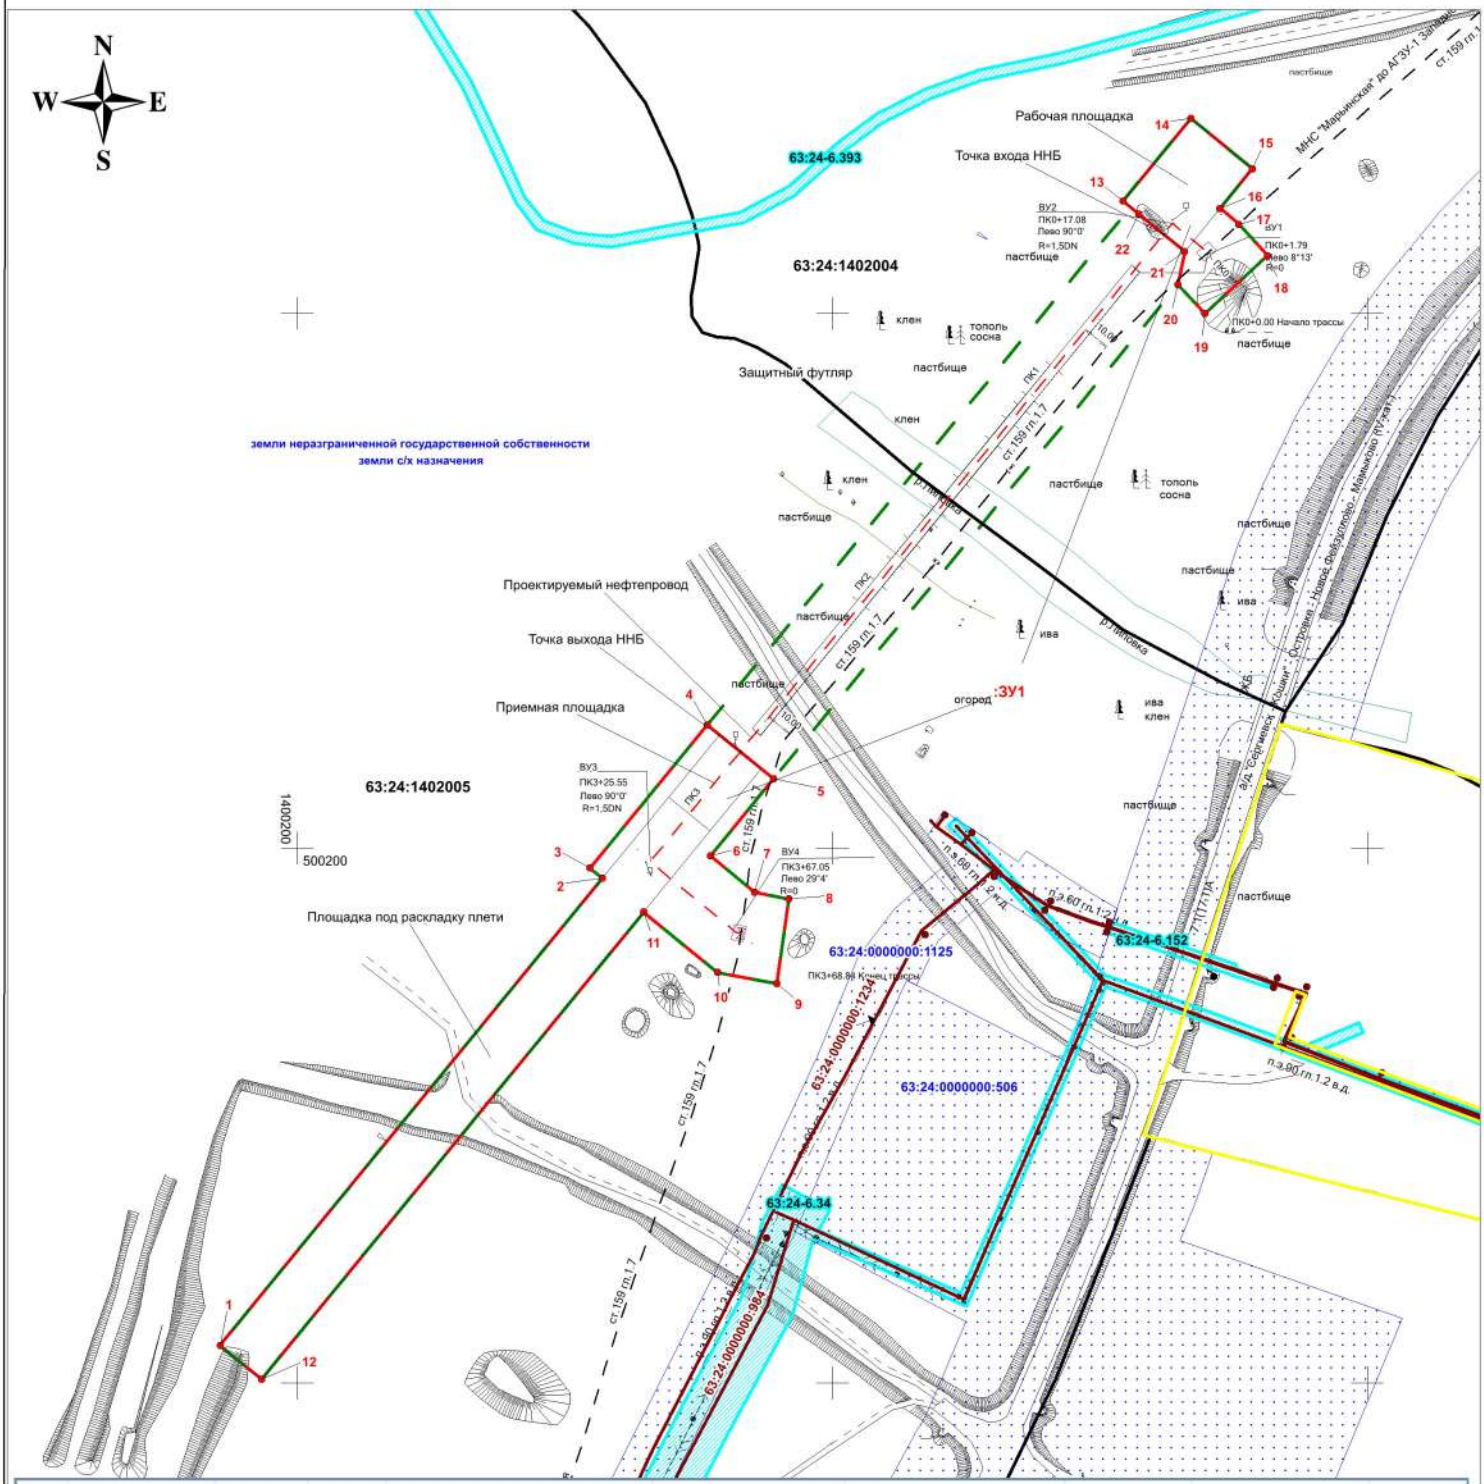

Номер	Кадастровый_номер_ЗУ	Номер_ЗУ_чзу	Вид_отвода	Наименование	Собственник_ЗУ_распорядитель	Адрес_описание_местоположения	Категория_земель	Разрешенное_использование	Площадь_кв_м
01	63:24:0000000	:ЗУ1	временный	"НГСТ Узел переключения (МНС Марьинская) – Узел переключения (НПР Западно-Красновская) (Подводный переход р. Липовка)"	Администрация МР Кошкинский (земли неразграниченной гос.собственности)	Самарская область, Кошкинский район, сельское поселение Шпановка	Земли с/х назначения	Трубопроводный транспорт	10 008
Итого									10 008

Условные обозначения:

- Граница муниципальных образований
- Границы территории, в отношении которой осуществляется подготовка проекта межевания
- Границы зон планируемого размещения линейных объектов
- 1 - Поворотная точка границы образуемых земельных участков
- 63:24:1402005 - Граница кадастрового квартала и его номер
- 63:24:0000000:506 - Граница земельного участка и его номер
- 63:24-6.393 - Граница ЗОУИТ и ее номер
- 63:24:0000000:984 - Граница ОКС и его номер
- —Н— - Проектируемая трасса выкидного трубопровода
- —Н— - Трасса нефтепровода
- Дороги, проезды
- 10 кВ, 3 пр - ЛЭП воздушные

Примечание:
* Существующие, устанавливаемые и отменяемые красные линии отсутствуют
* Линии отступа от красных линий в целях определения мест допустимого размещения зданий, строений, сооружений не устанавливаются
* Необходимость для резервирования и изъятия для государственных или муниципальных нужд отсутствуют
* Публичные сервитуты не установлены

Примечание:
* Перечень координат поворотных точек образуемых участков и его частей приведен в текстовой части проекта

Система координат МСК-63, зона 1

ООО "РИТЭК"				Проект межевания территории для строительства объекта ООО "РИТЭК": "Реконструкция подводных переходов ТПП "РИТЭК-Самара-Нафта" "НГСТ Узел переключения (МНС Марьинская) – Узел переключения (НПР Западно-Красновская) (Подводный переход р. Липовка)" в границах сельского поселения Шпановка муниципального района Кошкинский Самарской области	
Изм.	Лист	N док.	Подпись	Дата	
Исполнитель		Объедкова Е.С.			Проект межевания территории. Графическая часть
Генеральный директор		Ховрин Н.А.			
					Чертеж межевания территории М 1:2000

Стадия	Лист	Листов
ПП	1	1

ООО "Средневолжская землеустроительная компания" г. Самара

Формат А3