


МАТЕРИАЛЫ ПО ОБОСНОВАНИЮ ПРОЕКТА ПЛАНИРОВКИ ТЕРРИТОРИИ

"Реконструкция подводных переходов ТПП "РИТЭК-Самара-Нафта"
 "НГСТ Узел переключения (МНС Марьинская) – Узел переключения (НПР Западно-Красновская) (Подводный переход р. Липовка)"
 в границах сельского поселения Шлановка муниципального района Кошкинский Самарской области

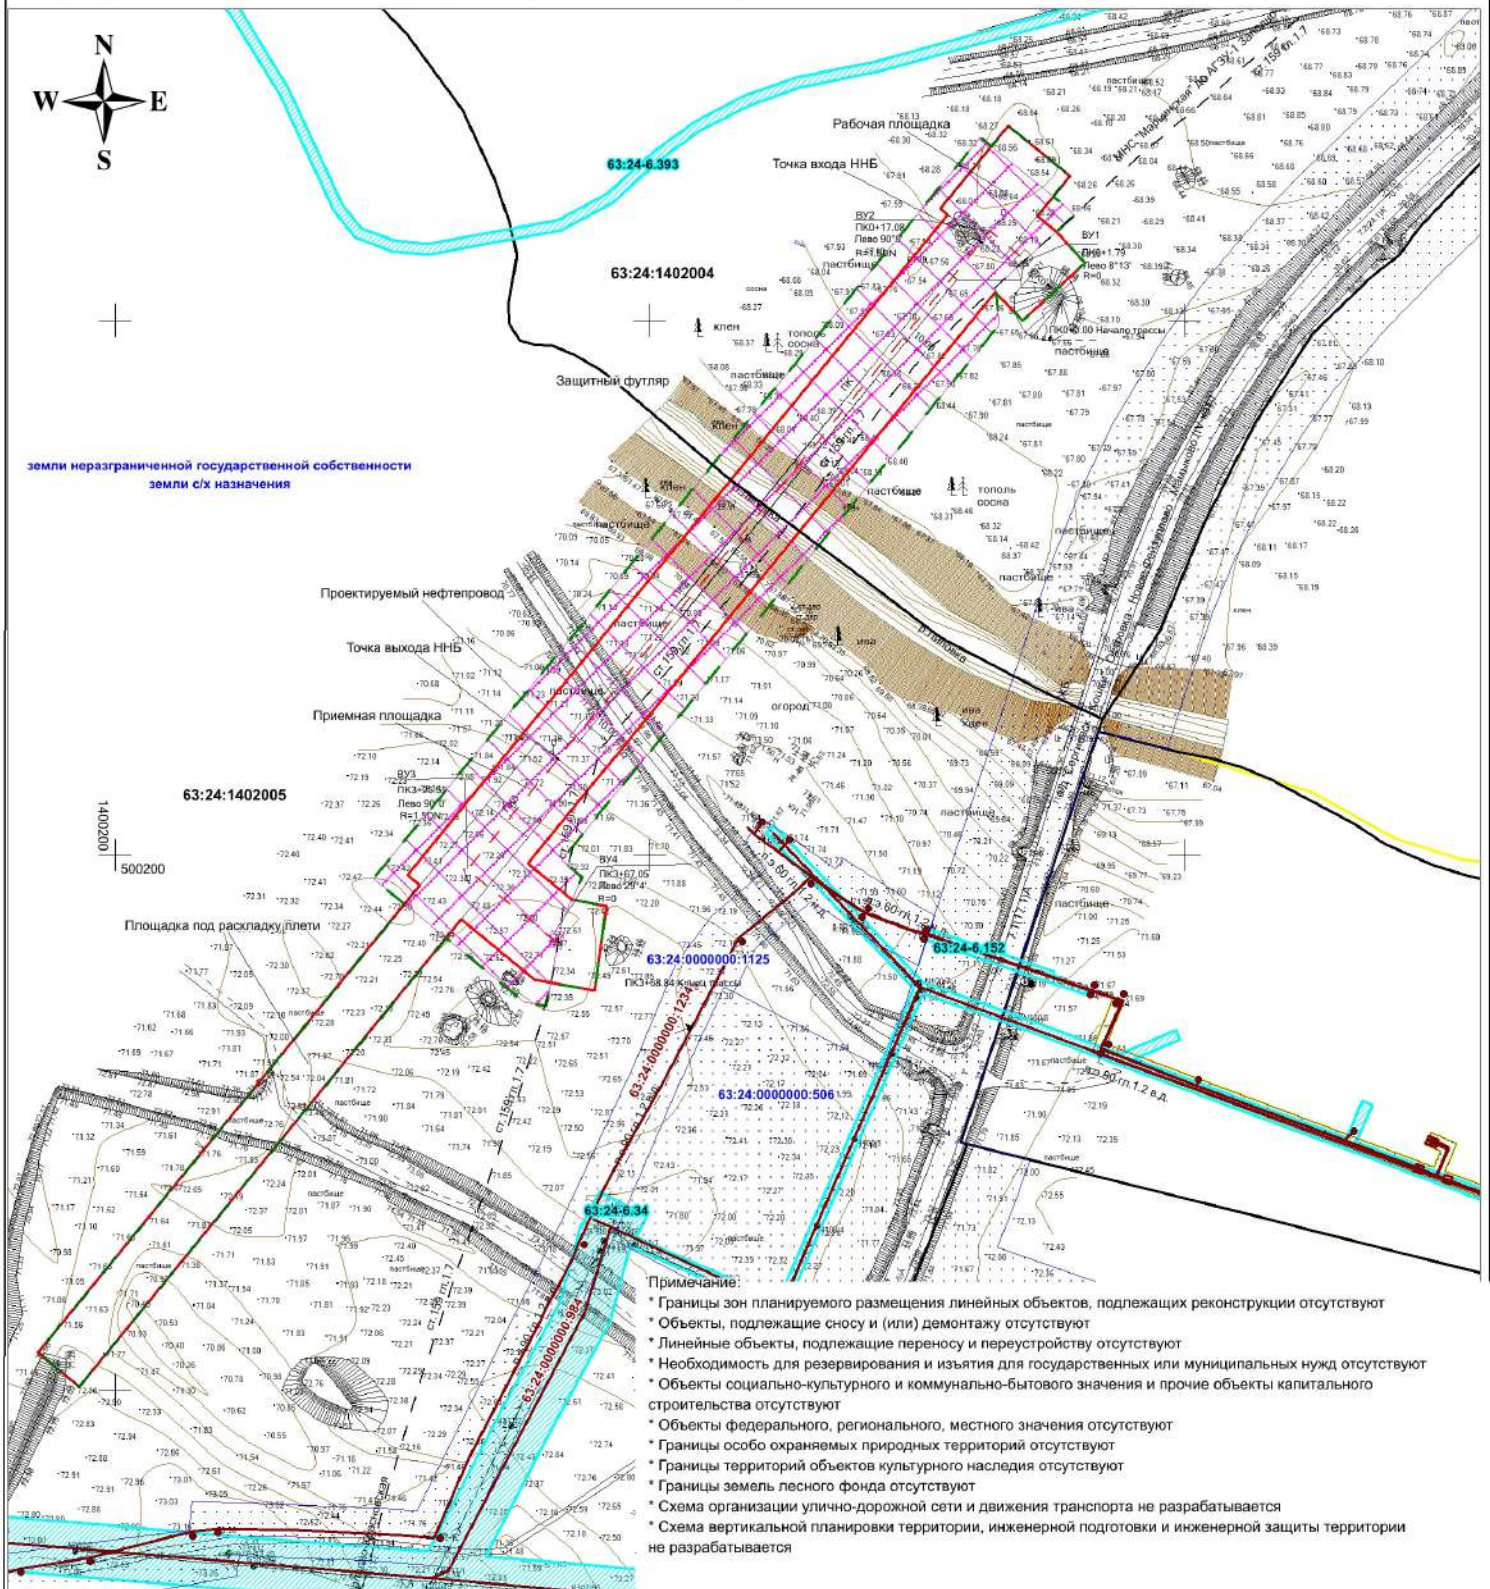

- Примечание:**
- * Границы зон планируемого размещения линейных объектов, подлежащих реконструкции отсутствуют
 - * Объекты, подлежащие сносу и (или) демонтажу отсутствуют
 - * Линейные объекты, подлежащие переносу и переустройству отсутствуют
 - * Необходимость для резервирования и изъятия для государственных или муниципальных нужд отсутствуют
 - * Объекты социально-культурного и коммунально-бытового значения и прочие объекты капитального строительства отсутствуют
 - * Объекты федерального, регионального, местного значения отсутствуют
 - * Границы особо охраняемых природных территорий отсутствуют
 - * Границы территорий объектов культурного наследия отсутствуют
 - * Границы земель лесного фонда отсутствуют
 - * Схема организации улично-дорожной сети и движения транспорта не разрабатывается
 - * Схема вертикальной планировки территории, инженерной подготовки и инженерной защиты территории не разрабатывается

- Условные обозначения:**
- Граница муниципальных образований
 - Границы зон планируемого размещения линейных объектов:
 - нефтепровод, протяженность 369 м., ширина 32 м.;
 - площадка под раскладку плети
 - Границы территории, в отношении которой осуществляется подготовка проекта планировки
 - Границы зон с особыми условиями использования территории (выкидной трубопровода), ширина 50 м

- 63:24:1402005 - Граница кадастрового квартала и его номер
- 63:24:0000000:506 - Граница земельного участка и его номер
- 63:24:6.393 - Граница ЗОУИТ и ее номер
- 63:24:0000000:984 - Граница ОКС и его номер

- - - - - Проектируемая трасса выкидного трубопровода
- - - - - Трасса нефтепровода
- - - - - Дороги, проезды
- 10 кВ
3 пр - ЛЭП воздушные

1. Согласно Постановлению Госгортехнадзора РФ от 23 ноября 1994 г. N 61 "Правила охраны магистральных трубопроводов" охранная зона вдоль трасс трубопроводов, транспортирующих нефть, природный газ, нефтепродукты, нефтяной и искусственный углеводородные газы - в виде участка земли, составляет 25 м от оси трубопровода с каждой стороны.
 В охранных зонах трубопроводов запрещается производить всякого рода действия, могущие нарушить нормальную эксплуатацию трубопроводов либо привести к их повреждению.

Система координат МСК-63, зона 1

ООО "РИТЭК"				Проект планировки территории для строительства объекта ООО "РИТЭК": "Реконструкция подводных переходов ТПП "РИТЭК-Самара-Нафта" "НГСТ Узел переключения (МНС Марьинская) – Узел переключения (НПР Западно-Красновская) (Подводный переход р. Липовка)" в границах сельского поселения Шлановка муниципального района Кошкинский Самарской области					
Изм.	Лист	N док.	Подпись	Дата		Материалы по обоснованию проекта планировки территории. Графическая часть	Стадия	Лист	Листов
Исполнитель	Объедкова Е.С.						ПП	1	1
Генеральный директор	Ховрин Н.А.						ООО "Средневолжская землеустроительная компания" г. Самара		