


ПРОЕКТ ПЛАНИРОВКИ ТЕРРИТОРИИ ДЛЯ СТРОИТЕЛЬСТВА ОБЪЕКТА ООО «РИТЭК»

"Реконструкция подводных переходов ТПП "РИТЭК-Самара-Нафта"

"НГСТ Узел переключения (МНС Марьинская) – Узел переключения (НПР Западно-Красновская) (Подводный переход р. Липовка)"
в границах сельского поселения Шпановка муниципального района Кошкинский Самарской области

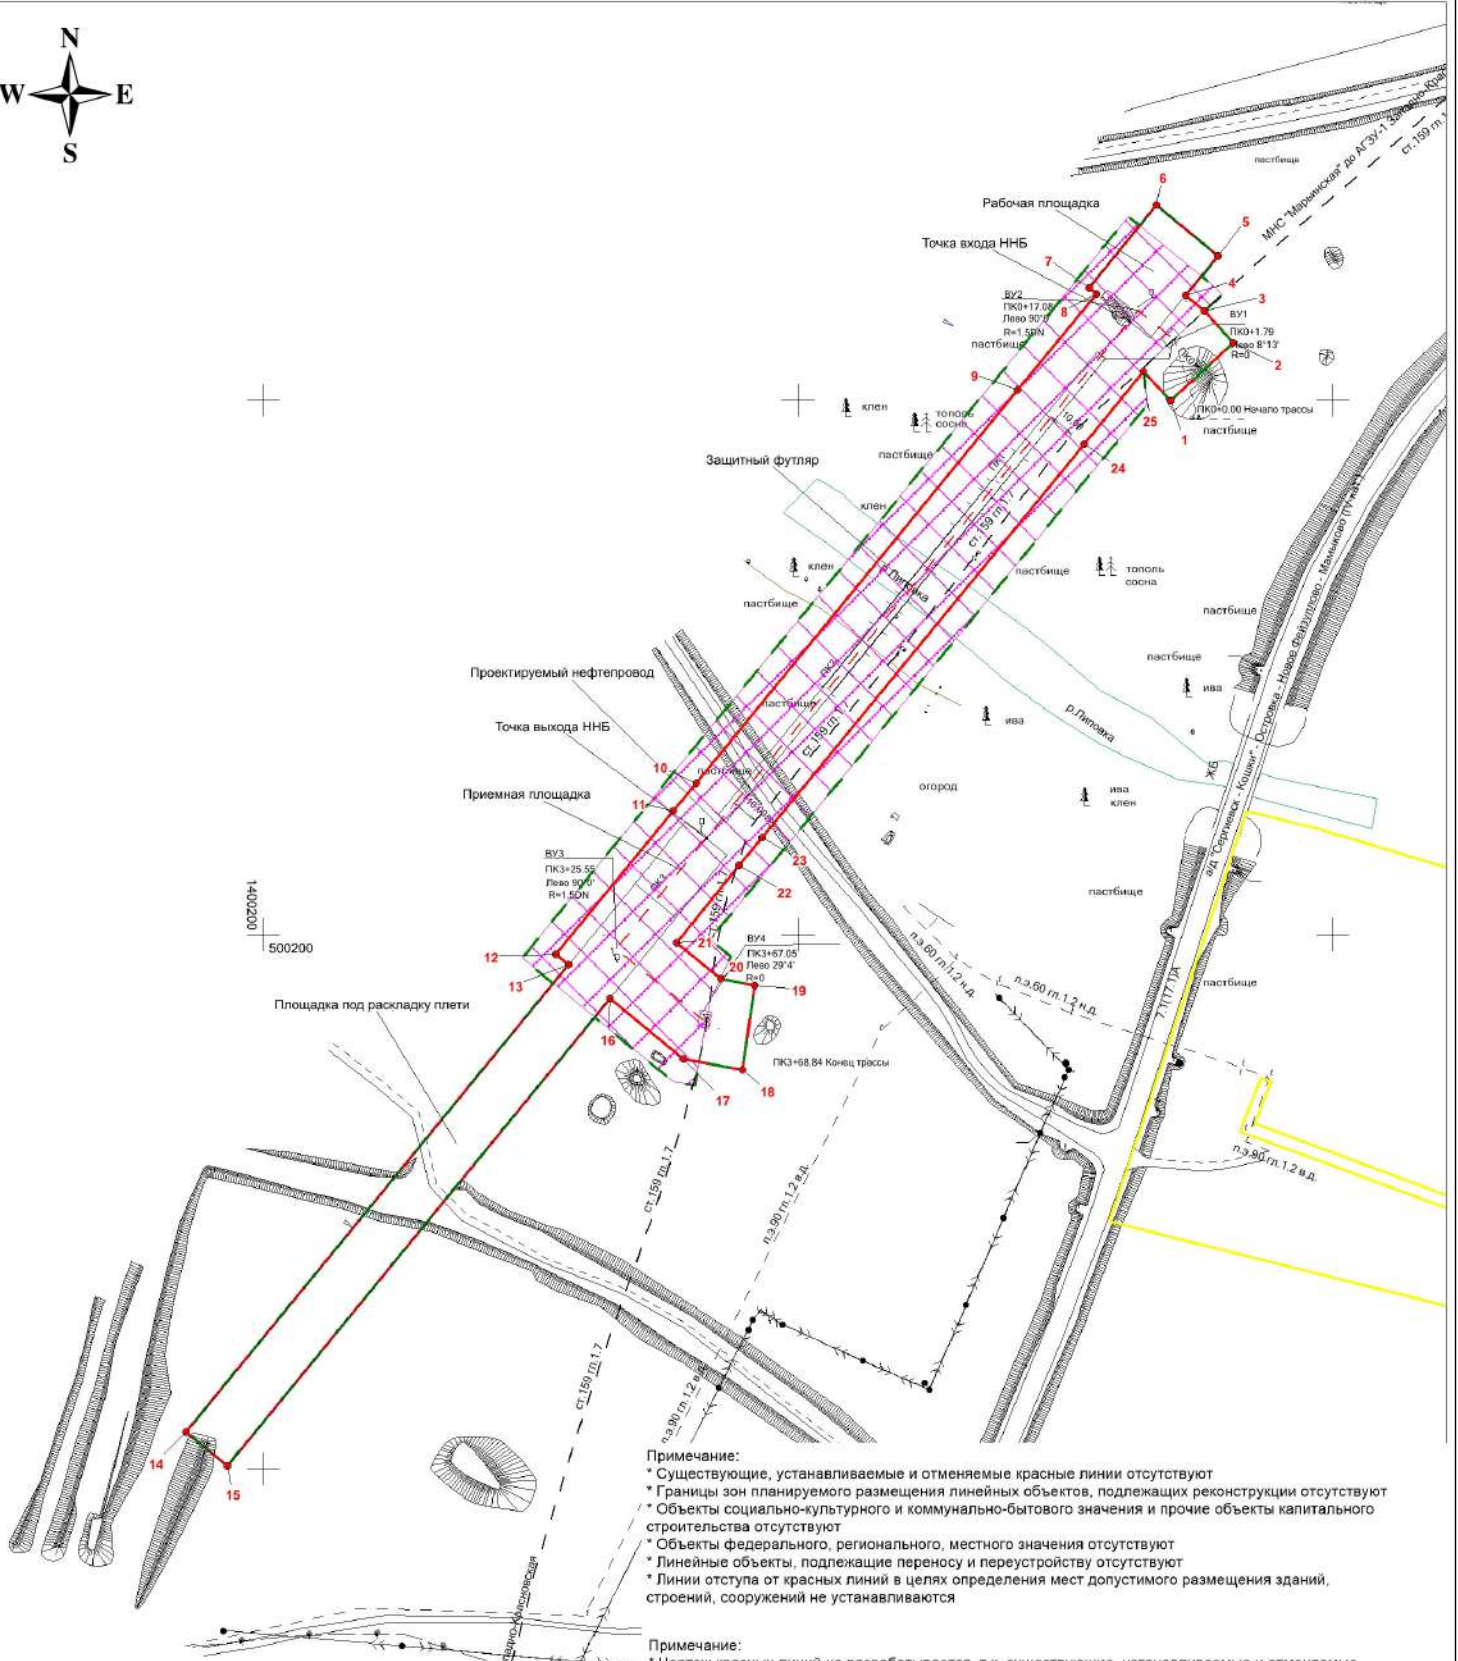

Примечание:
 * Существующие, устанавливаемые и отменяемые красные линии отсутствуют
 * Границы зон планируемого размещения линейных объектов, подлежащих реконструкции отсутствуют
 * Объекты социально-культурного и коммунально-бытового значения и прочие объекты капитального строительства отсутствуют
 * Объекты федерального, регионального, местного значения отсутствуют
 * Линейные объекты, подлежащие переносу и переустройству отсутствуют
 * Линии отступа от красных линий в целях определения мест допустимого размещения зданий, строений, сооружений не устанавливаются

Примечание:
 * Чертеж красных линий не разрабатывается, т.к. существующие, устанавливаемые и отменяемые красные линии отсутствуют
 Согласно ч.11 ст.1 ГрК РФ от 12.04.2004г. № 190-ФЗ красные линии устанавливаются для территории общего пользования.
 Образование территорий общего пользования проектом не предусматривается

Система координат МСК-63, зона 1

Условные обозначения:

- Граница муниципальных образований
- Границы зон планируемого размещения линейных объектов:
нефтепровод, протяженность 369 м., ширина 32 м.;
площадка под раскладку плети
- Границы территории, в отношении которой осуществляется подготовка проекта планировки
- 1 - Поворотная точка границы зон планируемого размещения линейных объектов
- Границы зон с особыми условиями использования территории (выкидной трубопровод), ширина 50 м
- - Проектируемая трасса выкидного трубопровода
- - Трасса нефтепровода
- - Дороги, проезды
- > 10 кВ
3 пр - ЛЭП воздушные

ООО «РИТЭК»				
Изм.	Лист	№ док.	Подпись	Дата
			Объектова Е.С.	
			Ховрин Н.А.	

Проект планировки территории для строительства объекта ООО «РИТЭК»: "Реконструкция подводных переходов ТПП "РИТЭК-Самара-Нафта" "НГСТ Узел переключения (МНС Марьинская) – Узел переключения (НПР Западно-Красновская) (Подводный переход р. Липовка)" в границах сельского поселения Шпановка муниципального района Кошкинский Самарской области				
Исполнитель	Объектова Е.С.	Генеральный директор	Ховрин Н.А.	Раздел 5
Итого	1	1	1	1
Проект планировки территории. Графическая часть			Стадия ПП	Лист 1
Чертеж границ зон планируемого Размещения линейных объектов. М 1:2000			ООО "Средневолжская землеустроительная компания" г. Самара	