


ЧЕРТЕЖ МЕЖЕВАНИЯ ТЕРРИТОРИИ
 "Реконструкция подводных переходов ТПП "РИТЭК-Самара-Нафта"
 "МНС "Апальковская №2" -УПН Ахсеновская (Подводный переход р.Быковка)"
 в границах сельского поселения Шлановка Кошкинского района Самарской области

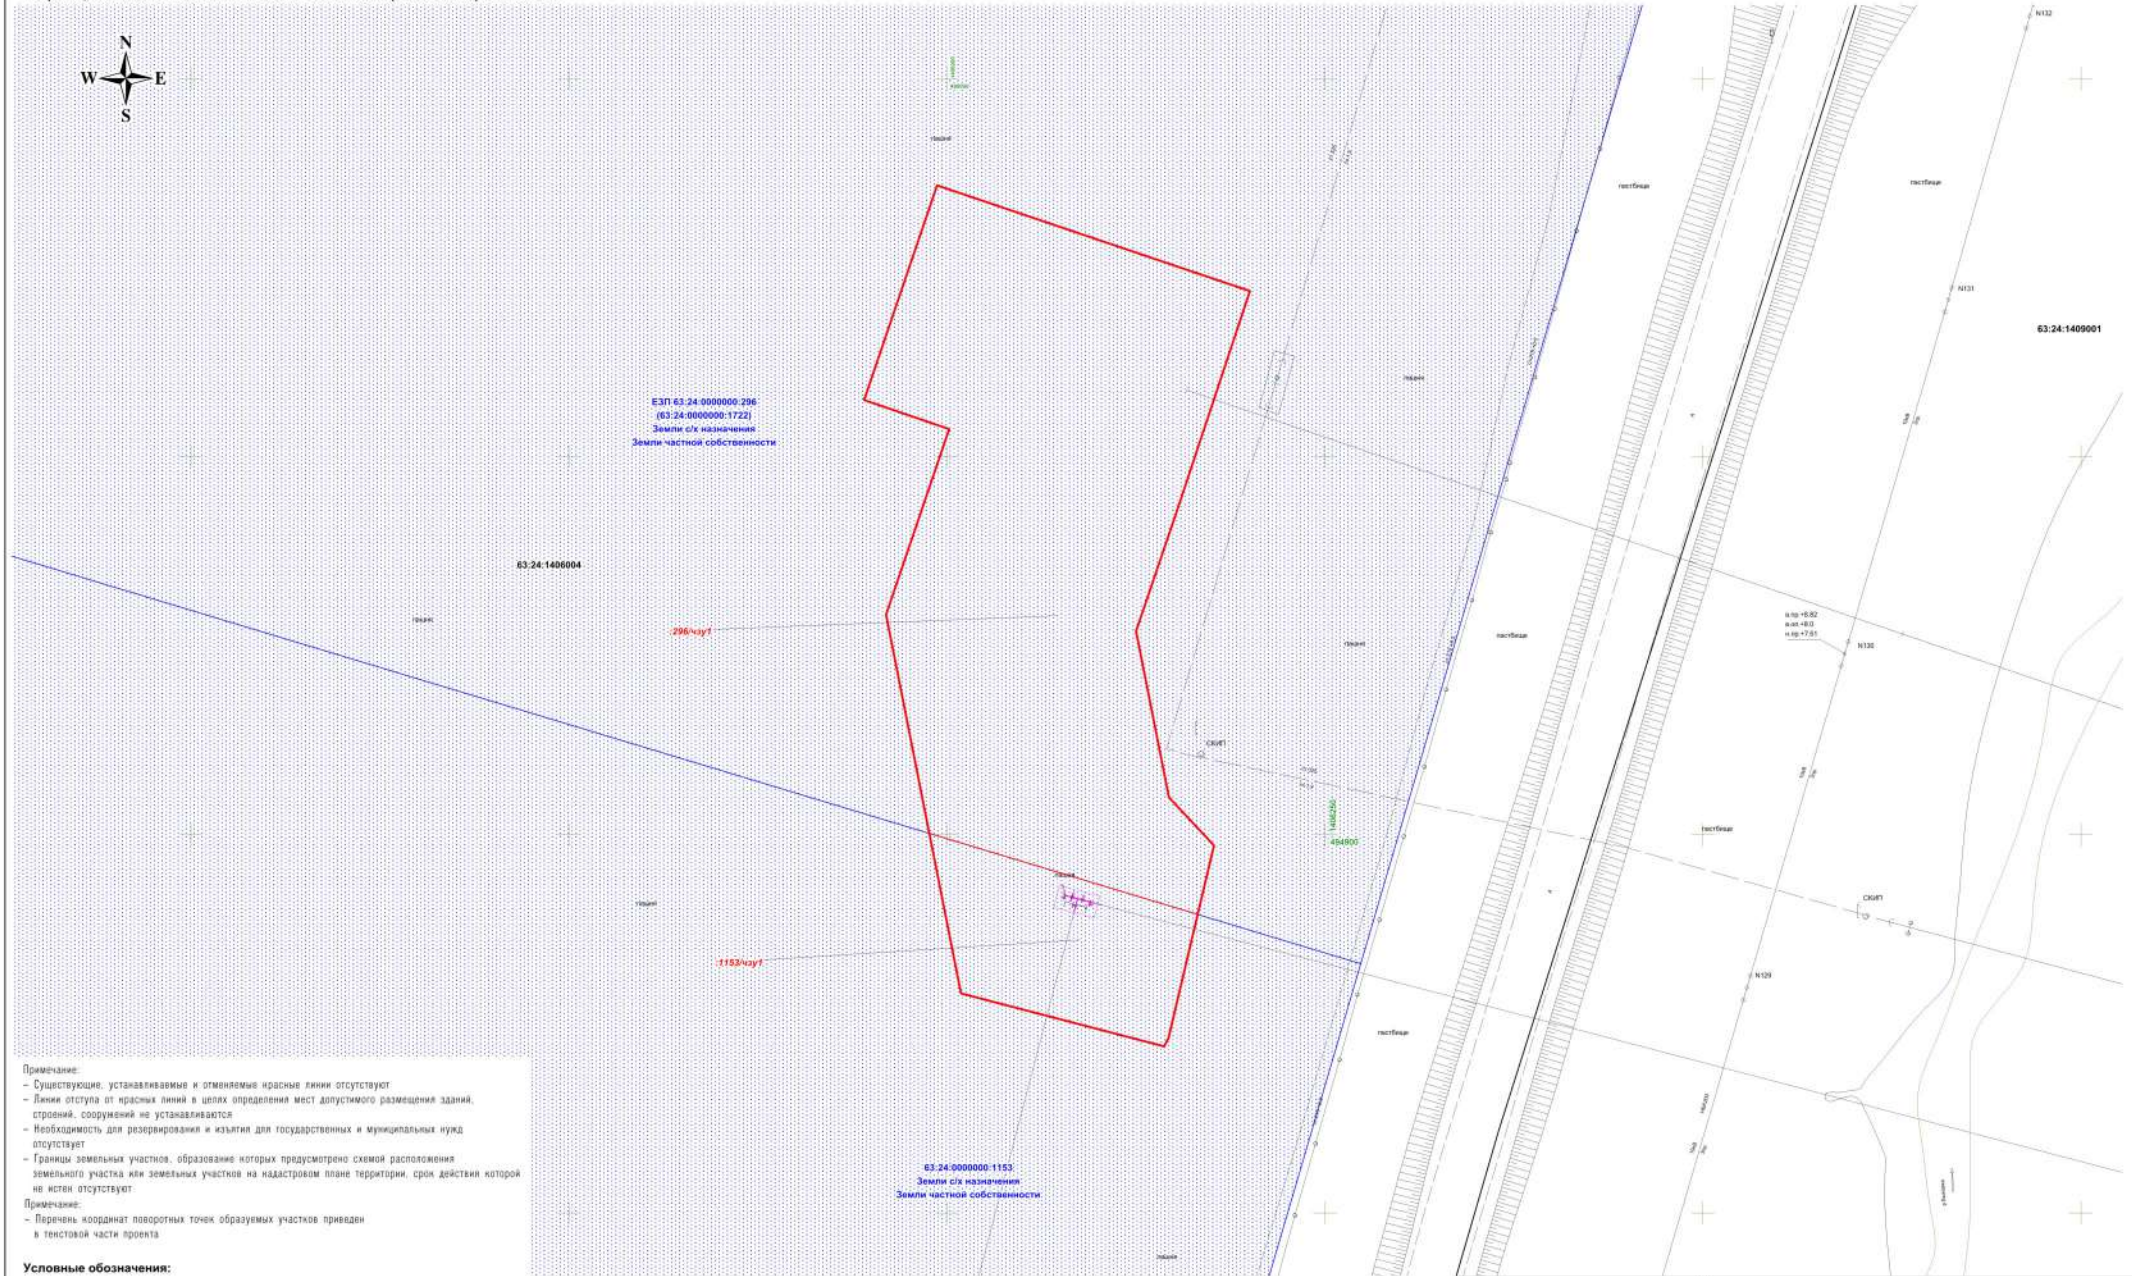

Примечание:
 - Существующие, устанавливаемые и отменяемые красные линии отсутствуют
 - Линии отступа от красных линий в целях определения мест допустимого размещения зданий, строений, сооружений не устанавливаются
 - Необходимость для резервирования и изъятия для государственных и муниципальных нужд отсутствует
 - Границы земельных участков, образование которых предусмотрено схемой расположения земельного участка или земельных участков на кадастровом плане территории, срок действия которой не истек отсутствуют

Примечание:
 - Перечень координат поворотных точек образуемых участков приведен в текстовой части проекта

Условные обозначения:

- Граница кадастрового квартала и его номер
- Граница земельного участка и его номер
- Границы территории, в отношении которой осуществляется подготовка проекта межевания
- Границы образуемых частей земельных участков
- Существующие коммуникации**
- Дороги, проезды
- Трасса нефтепровода
- ЛЭП воздушные

СХЕМА РАСПОЛОЖЕНИЯ ЛИСТОВ



ООО "РИТЭК"				Проект межевания территории для строительства объекта "ООО "РИТЭК" "Реконструкция подводных переходов ТПП "РИТЭК-Самара-Нафта" "МНС "Апальковская №2" -УПН Ахсеновская (Подводный переход р.Быковка)" в границах сельского поселения Шлановка Кошкинского района Самарской области			
Изм.	Лист	№ документ	Подпись		Проект межевания территории. Историческая территория		
Исполнит.	Барг В.И.	Ген.директор	Ховрин Н.А.		Стадия	Лист	Листов
					ПП	1	4
Чертеж межевания территории. М 1:500					ООО "Средневолжская землестроительная компания" г. Самара		



63:24:0000000:1742
Земли с/х назначения
Земли частной собственности

1742-ку1

Точка выезда 1916

63:24:1409001

ВУК
ГКС-40-34
Проект 50/10'
R=1:500M

Площадь под расклатку плит

Изм	Лист	№ документа	Подпись	Дата



Площадка под раскладку плиты

63:24:1409001

1742/чау2

63:24:0000000:1742
Земли с/х назначения
Земли частной собственности

Изм	Лист	№ документа	Подпись	Дата

Экспликация образуемых земельных участков и его частей

Номер	Кадастровый_номер_ЗУ	Обозначение_ЗУ_чзу	Вид_отвода	Характеристика_части	Правообладатели	Адрес_местоположение	Категория_земель	Разрешенное_использование	Площадь_кв_м
01	ЕЗП 63:24:0000000:296 (63:24:0000000:1722)	:296/чзу1	Временный	Подводный переход р. Быковка МНС "Апальковская №2" - УПН Аксеновская	ОДС, аренда ООО СХП "Чесноковское"	Самарская область, Кошкинский р-н, с/п Шпановка	Земли с/х назначения	Для сельскохозяйственной деятельности	3126
02	63:24:0000000:1153	:1153/чзу1	Временный	Подводный переход р. Быковка МНС "Апальковская №2" - УПН Аксеновская	ООО СХП "Чесноковское"	Самарская область, Кошкинский р-н, с/п Шпановка	Земли с/х назначения	Для сельскохозяйственной деятельности	605
03	63:24:0000000:1742	:1742/чзу1	Временный	Подводный переход р. Быковка МНС "Апальковская №2" - УПН Аксеновская	ООО СХП "Чесноковское"	Самарская область, Кошкинский р-н, с/п Шпановка	Земли с/х назначения	Для сельскохозяйственной деятельности	2113
04	63:24:0000000:1742	:1742/чзу2	Временный	Проектируемая площадка под раскладку плети	ООО СХП "Чесноковское"	Самарская область, Кошкинский р-н, с/п Шпановка	Земли с/х назначения	Для сельскохозяйственной деятельности	5297
Итого									11141

Изм	Лист	№ документ	Подпись	Дата