


**ЧЕРТЕЖ МЕЖЕВАНИЯ ТЕРРИТОРИИ**

Реконструкция подводных переходов ТПП "РИТЭК-Самара-Нафта"  
 "МНС "Полтавская" - АГЗУ-3 3-Полтавского м/р (Подводный переход р. Иржа)  
 в границах сельского поселения Шпановка Кошкинского района Самарской области

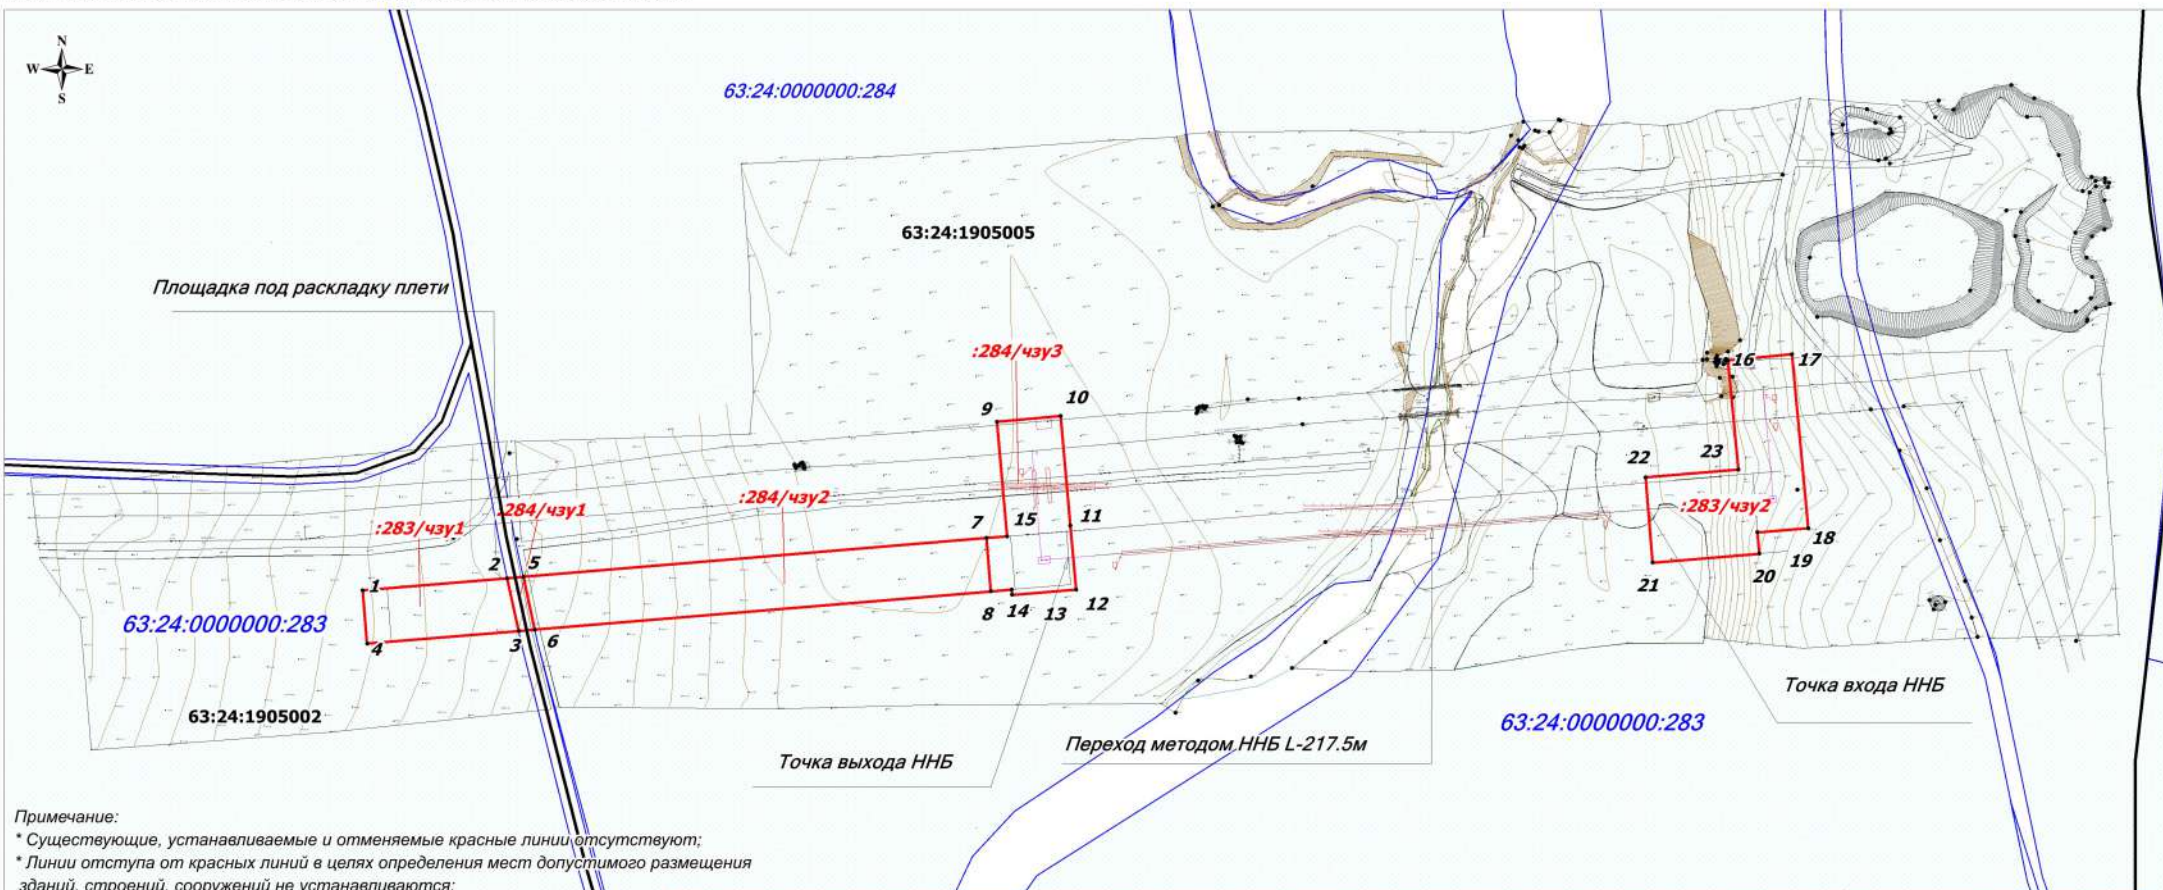

**Примечание:**  
 \* Существующие, устанавливаемые и отменяемые красные линии отсутствуют;  
 \* Линии отступа от красных линий в целях определения мест допустимого размещения зданий, строений, сооружений не устанавливаются;  
 \* Необходимость для резервирования и изъятия для государственных, муниципальных нужд отсутствуют;  
 \* Публичные сервитуты не установлены

**Примечание:**  
 Система координат МСК-63, зона 1

Номер	Кадастровый номер ЗУ	Номер ЗУ/чзу	Вид отвода	Назначение земельного участка	Собственник ЗУ/распределитель	Адрес описание местоположения	Категория земель	Разрешенное использование	Площадь, кв. м
01	63:24:0000000:283	:283/чзу1	временный	Площадка под раскладку плети	ООО СХП "Чесноковское"	Самарская область, Кошкинский район, ПСК "Красный Борец", земли общей долевой собственности в границах бывшего АИХ "Старая Ивановка"	Земли с/х назначения	Для сельскохозяйственного производства	1 110
02	63:24:0000000:284	:284/чзу1	временный	Площадка под раскладку плети	ООО СХП "Чесноковское", в аренде ООО СХП "Чесноковское"	Самарская область, Кошкинский район, ПСК "Красный Борец", земли общей долевой собственности в границах бывшего АИХ "Старая Ивановка"	Земли с/х назначения	Для сельскохозяйственного производства	121
03	63:24:0000000:284	:284/чзу2	временный	Площадка под раскладку плети	ООО СХП "Чесноковское", в аренде ООО СХП "Чесноковское"	Самарская область, Кошкинский район, ПСК "Красный Борец", земли общей долевой собственности в границах бывшего АИХ "Старая Ивановка"	Земли с/х назначения	Для сельскохозяйственного производства	3 448
04	63:24:0000000:284	:284/чзу3	временный	Проектируемый нефтепровод (МНС "Полтавская" - АГЗУ-3 3-Полтавского м/р)	ООО СХП "Чесноковское", в аренде ООО СХП "Чесноковское"	Самарская область, Кошкинский район, ПСК "Красный Борец", земли общей долевой собственности в границах бывшего АИХ "Старая Ивановка"	Земли с/х назначения	Для сельскохозяйственного производства	1 718
05	63:24:0000000:283	:283/чзу2	временный	Проектируемый нефтепровод (МНС "Полтавская" - АГЗУ-3 3-Полтавского м/р)	ООО СХП "Чесноковское"	Самарская область, Кошкинский район, ПСК "Красный Борец", земли общей долевой собственности в границах бывшего АИХ "Старая Ивановка"	Земли с/х назначения	Для сельскохозяйственного производства	2 720
Итого:									9 117

**Условные обозначения:**

- Границы территории, в отношении которой осуществляется подготовка проекта межевания
- Граница кадастрового квартала и его номер
- Граница земельного участка стоящего на ГКУ и его номер
- Поворотная точка границы зон планируемого размещения линейных объектов

**ООО "РИТЭК"**

Изм.	Лист	N документа	Подпись	Дата
Исполнитель	Лукина А.Н.			
Генеральный директор	Ховерин Н.А.			

ПРОЕКТ МЕЖЕВАНИЯ ТЕРРИТОРИИ

Реконструкция подводных переходов ТПП "РИТЭК-Самара-Нафта"  
 "МНС "Полтавская" - АГЗУ-3 3-Полтавского м/р (Подводный переход р. Иржа)  
 в границах сельского поселения Шпановка Кошкинского района Самарской области

Стадия	Лист	Листов
ПП	1	1

Графическая часть  
 (Чертеж межевания территории)  
 М 1:2000

ООО "Средневолжская  
 землеустроительная компания"  
 г. Самара