


**МАТЕРИАЛЫ ПО ОБОСНОВАНИЮ ПРОЕКТА МЕЖЕВАНИЯ ТЕРРИТОРИИ**

Реконструкция подводных переходов ТПП "РИТЭК-Самара-Нафта"  
 "МНС "Полтавская" - АГЗУ-3 З-Полтавского м/р (Подводный переход р. Иржа)  
 в границах сельского поселения Шпановка Кошкинского района Самарской области

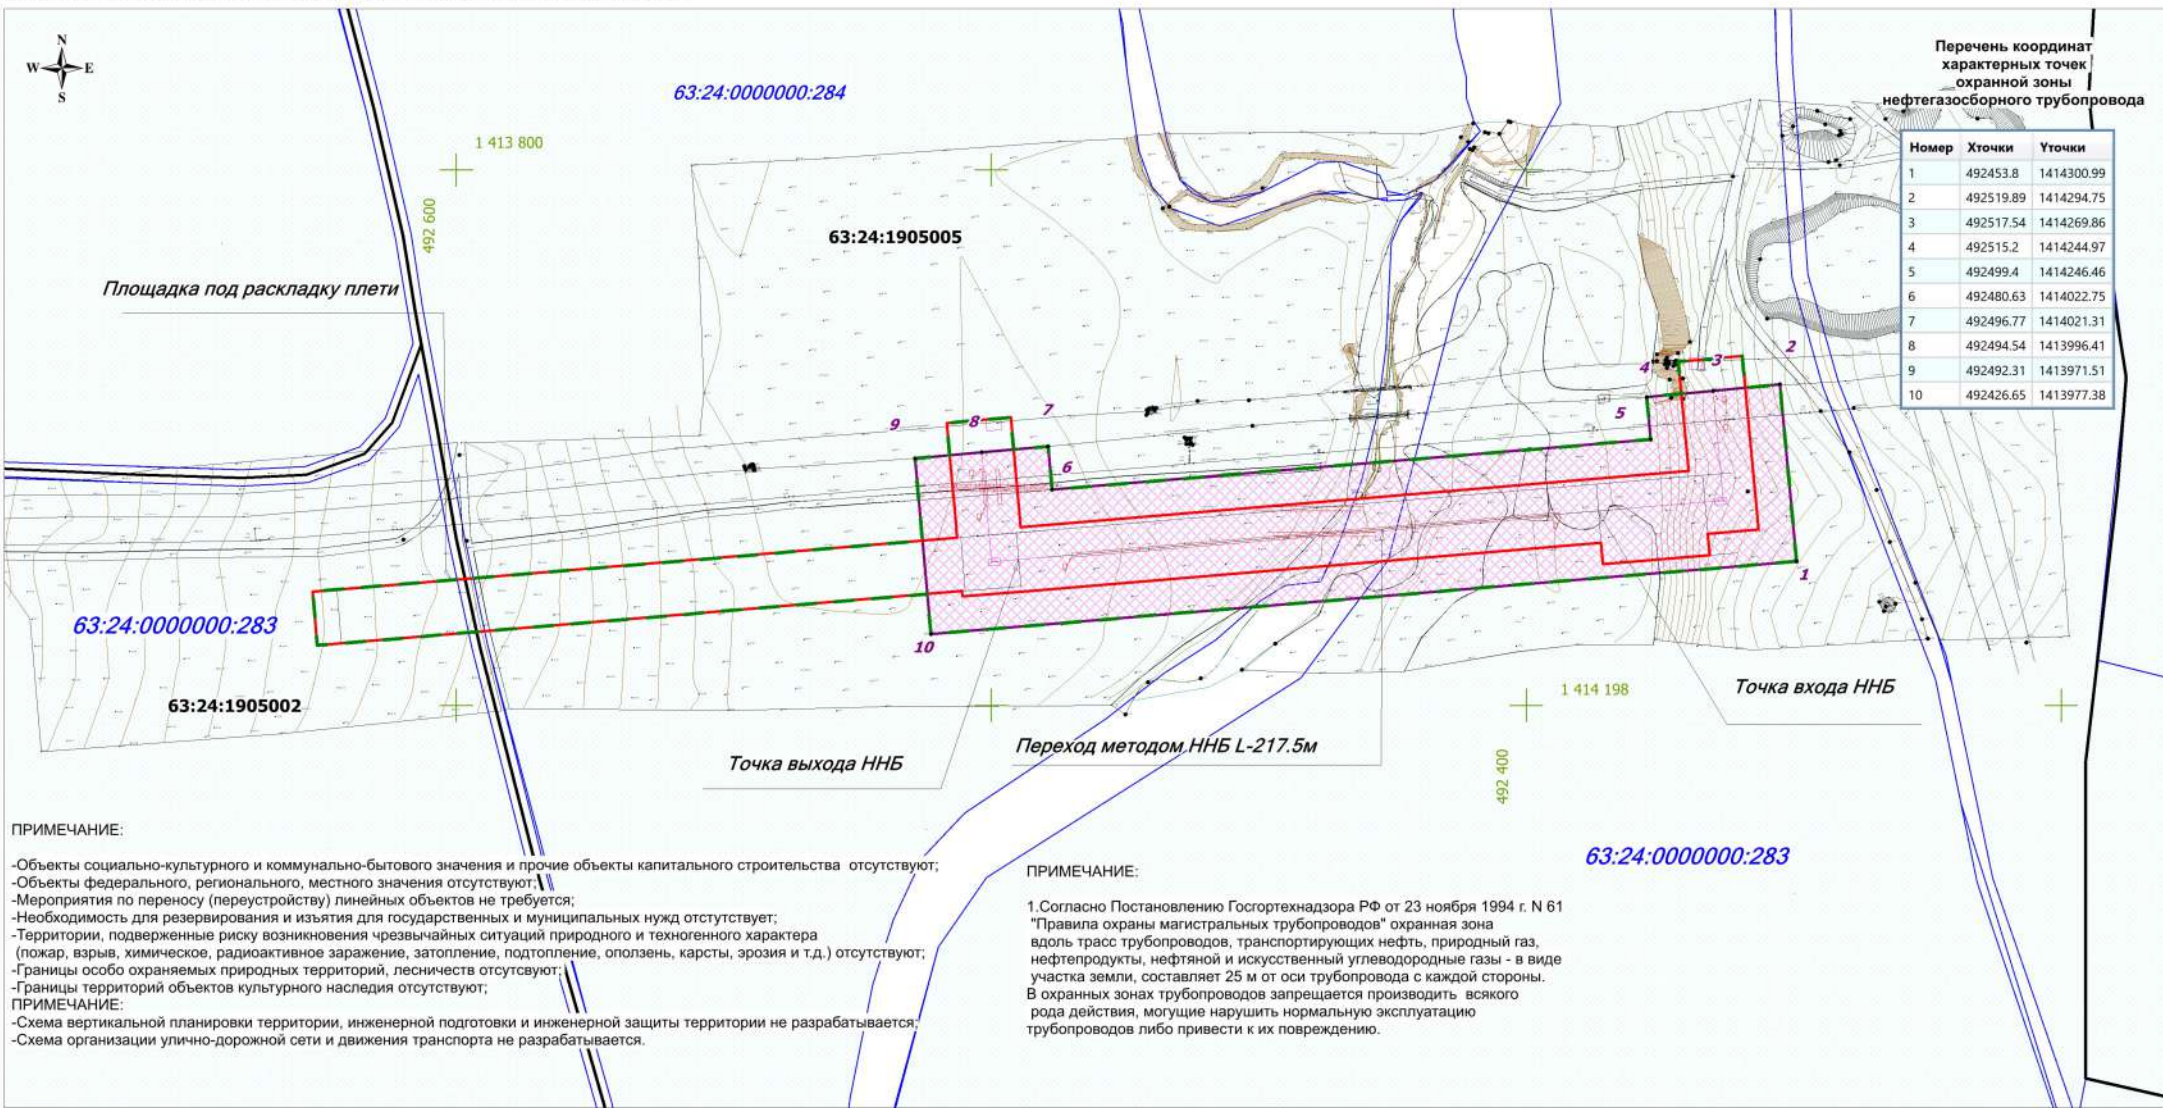

**ПРИМЕЧАНИЕ:**

- Объекты социально-культурного и коммунально-бытового значения и прочие объекты капитального строительства отсутствуют;
- Объекты федерального, регионального, местного значения отсутствуют;
- Мероприятия по переносу (переустройству) линейных объектов не требуются;
- Необходимость для резервирования и изъятия для государственных и муниципальных нужд отсутствует;
- Территории, подверженные риску возникновения чрезвычайных ситуаций природного и техногенного характера (пожар, взрыв, химическое, радиоактивное заражение, затопление, подтопление, оползень, карсты, эрозия и т.д.) отсутствуют;
- Границы особо охраняемых природных территорий, лесничеств отсутствуют;
- Границы территорий объектов культурного наследия отсутствуют;

**ПРИМЕЧАНИЕ:**

- Схема вертикальной планировки территории, инженерной подготовки и инженерной защиты территории не разрабатывается;
- Схема организации улично-дорожной сети и движения транспорта не разрабатывается.

**ПРИМЕЧАНИЕ:**

1. Согласно Постановлению Госгортехнадзора РФ от 23 ноября 1994 г. N 61 "Правила охраны магистральных трубопроводов" охранная зона вдоль трасс трубопроводов, транспортирующих нефть, природный газ, нефтепродукты, нефтяной и искусственный углеводородные газы - в виде участка земли, составляет 25 м от оси трубопровода с каждой стороны. В охранных зонах трубопроводов запрещается производить всякого рода действия, могущие нарушить нормальную эксплуатацию трубопроводов либо привести к их повреждению.

**Условные обозначения:**

- Границы территории, в отношении которой осуществляется подготовка проекта планировки
- Границы зон планируемого размещения линейных объектов: Нефтегазосборный трубопровод "МНС "Полтавская" - АГЗУ-3 З-Полтавского м/р (Подводный переход р. Иржа) протяженностью 357 м, ширина 24 м, площадь 4 438 кв.м.
- Граница зон с особыми условиями использования территории (Нефтегазосборный трубопровод) ширина 50 метров
- Граница кадастрового квартала и его номер
- Граница земельного участка стоящего на ГКУ и его номер

<b>ООО "РИТЭК"</b>				Реконструкция подводных переходов ТПП "РИТЭК-Самара-Нафта" "МНС "Полтавская" - АГЗУ-3 З-Полтавского м/р (Подводный переход р. Иржа) в границах сельского поселения Шпановка Кошкинского района Самарской области					
Изм.	Лист	N документа	Подпись	Дата		Материалы по обоснованию проекта межевания территории. Графическая часть	Стадия	Лист	Листов
							ПП	1	1
Чертеж зон с особыми условиями использования территорий. Масштаб 1:2000							ООО "Средневолжская землеустроительная компания" г. Самара		