


**ПРОЕКТ ПЛАНИРОВКИ ТЕРРИТОРИИ для строительства объекта ООО "РИТЭК"**

Реконструкция подводных переходов ТПП "РИТЭК-Самара-Нафта"  
 "МНС "Полтавская" - АГЗУ-3 З-Полтавского м/р (Подводный переход р. Иржа)  
 в границах сельского поселения Шпановка Кошкинского района Самарской области

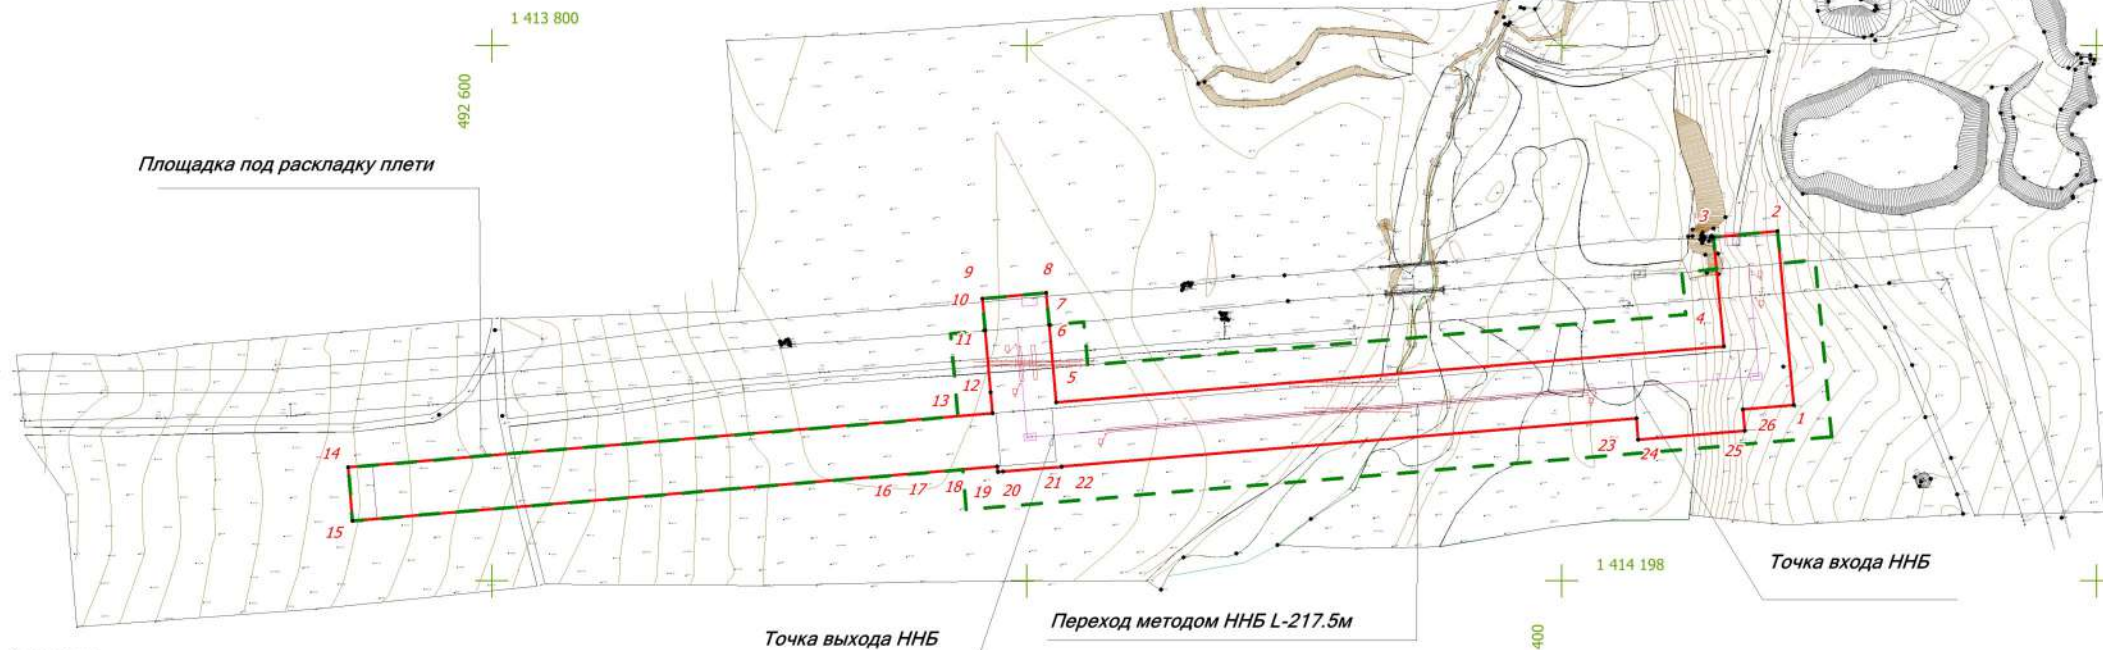

**Примечание:**  
 \* Существующие, устанавливаемые и отменяемые красные линии отсутствуют  
 \* Границы зон планируемого размещения линейных объектов, подлежащих реконструкции отсутствуют  
 \* Объекты социально-культурного и коммунально-бытового значения и прочие объекты капитального строительства отсутствуют  
 \* Объекты федерального, регионального, местного значения отсутствуют  
 \* Линейные объекты, подлежащие переносу и переустройству отсутствуют  
 \* Линии отступа от красных линий в целях определения мест допустимого размещения зданий, строений, сооружений не устанавливаются

Система координат МСК-63, зона 1

**Условные обозначения:**

- Границы территории, в отношении которой осуществляется подготовка проекта планировки
- Границы зон планируемого размещения линейных объектов
- Поворотная точка границы зон планируемого размещения линейных объектов

<b>ООО "РИТЭК"</b>				Реконструкция подводных переходов ТПП "РИТЭК-Самара-Нафта" "МНС "Полтавская" - АГЗУ-3 З-Полтавского м/р (Подводный переход р. Иржа) в границах сельского поселения Шпановка Кошкинского района Самарской области				
Изм.	Лист	№ документ	Подпись		Раздел 1 ПРОЕКТ ПЛАНИРОВКИ ТЕРРИТОРИИ. Графическая часть.	Стадия	Лист	Листов
						ПП	1	1
				Чертеж границ зон планируемого размещения линейных объектов М 1:2000		ООО "Средневолжская землеустроительная компания" г. Самара		