


МАТЕРИАЛЫ ПО ОБОСНОВАНИЮ ПРОЕКТА МЕЖЕВАНИЯ ТЕРРИТОРИИ
 "Реконструкция подводных переходов ТПП "РИТЭК-Самара-Нафта"
 "Скв. №300 Майоровского м/я - АГЗУ №1 Майоровского м/я (Подводный переход)"
 в границах сельского поселения Шпановка муниципального района Кошкинский Самарской области

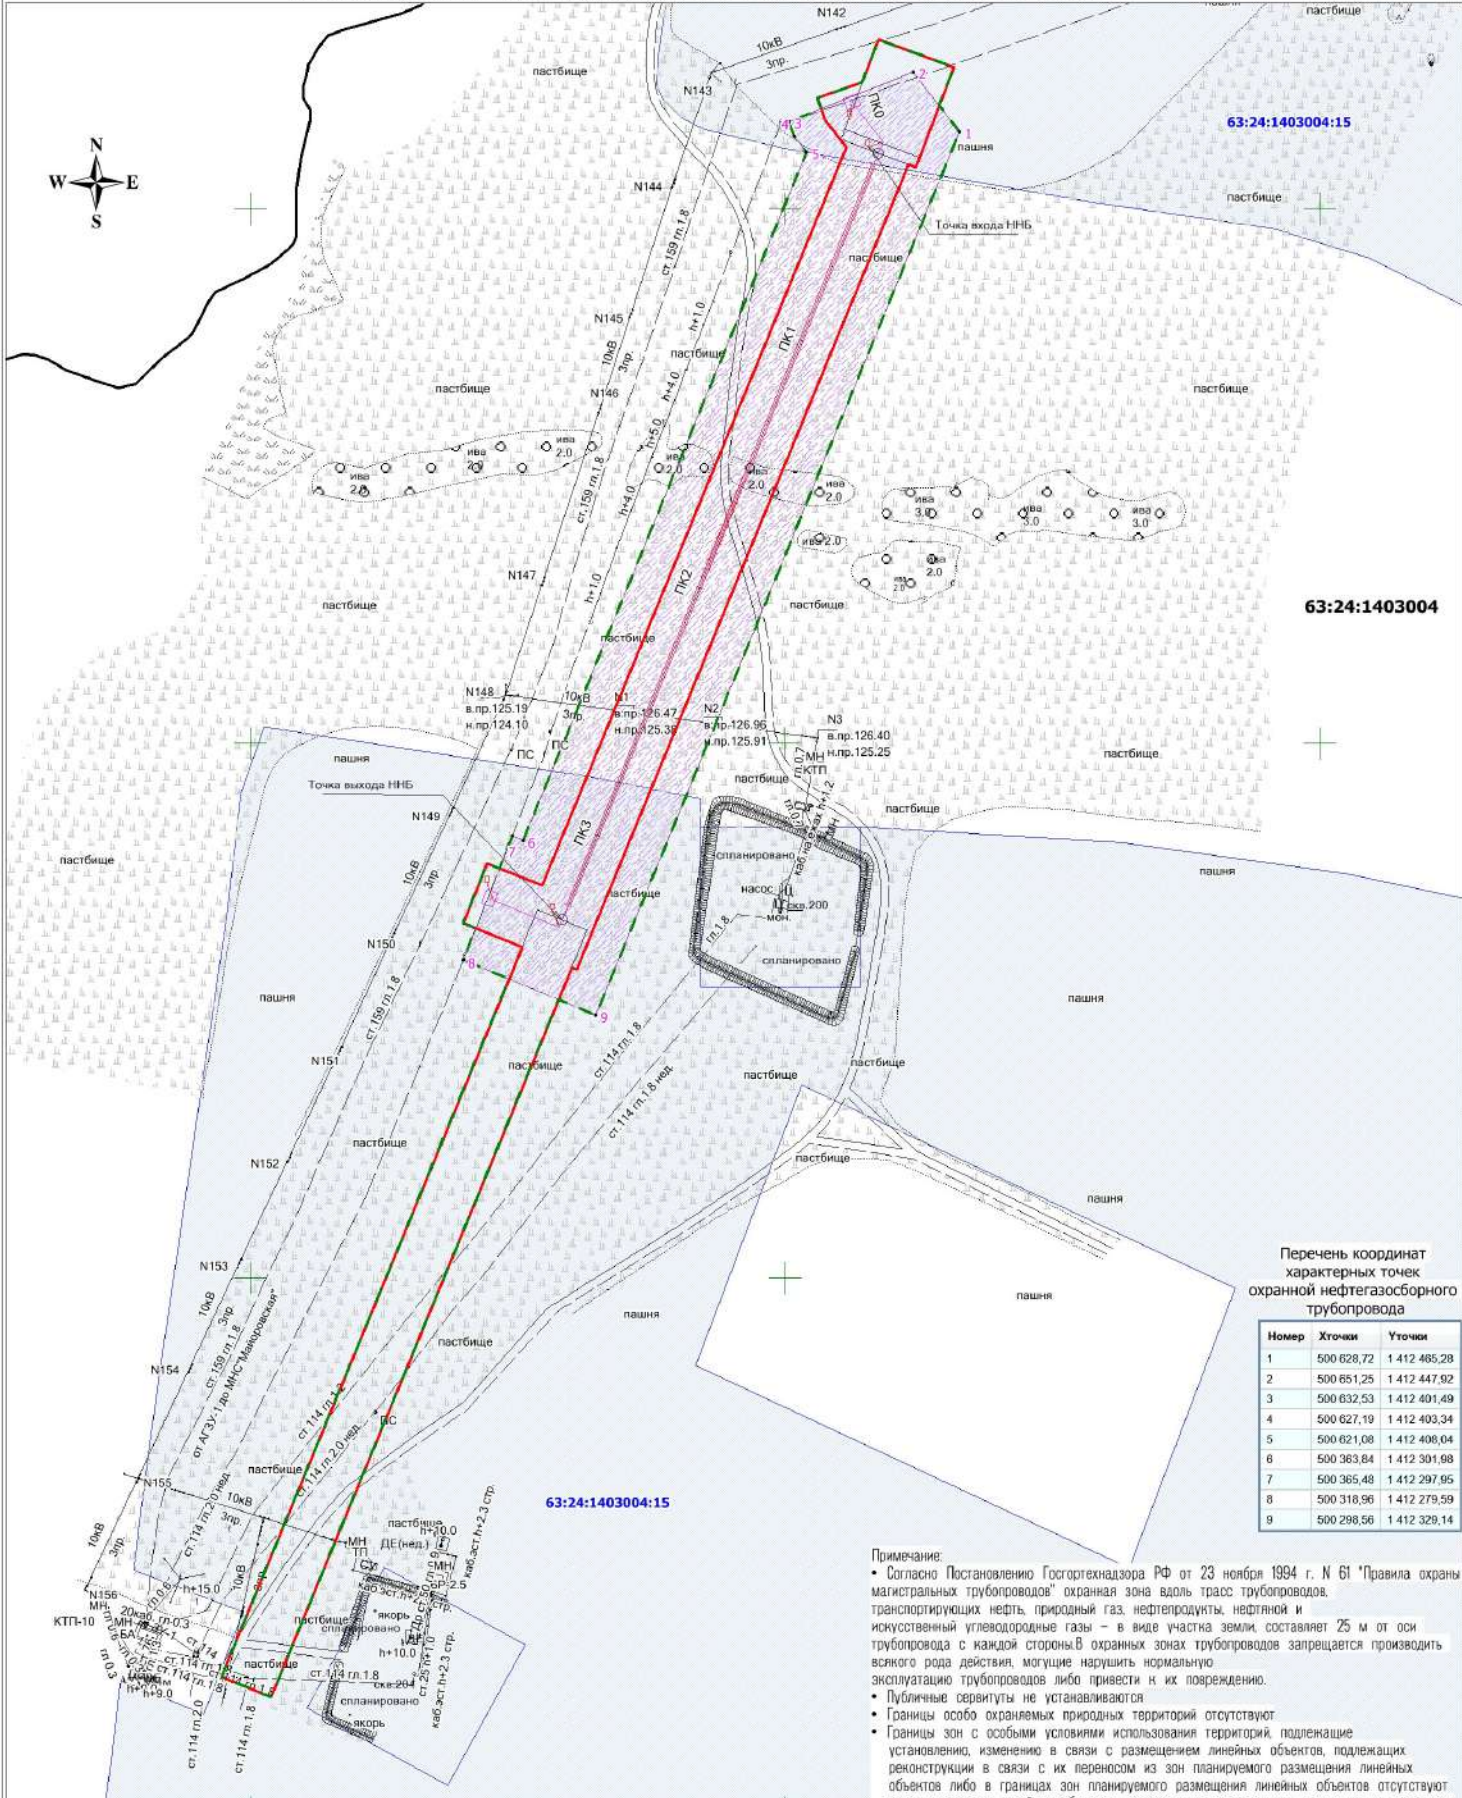

63:24:1403004:15

63:24:1403004

63:24:1403004:15

Перечень координат
характерных точек
охранной нефтегазосборного
трубопровода

Номер	Хточка	Уточка
1	500 628,72	1 412 485,28
2	500 651,25	1 412 447,92
3	500 632,53	1 412 401,49
4	500 627,19	1 412 403,34
5	500 621,08	1 412 408,04
6	500 363,84	1 412 301,98
7	500 365,48	1 412 297,95
8	500 318,96	1 412 279,59
9	500 298,56	1 412 329,14

Примечание:
 • Согласно Постановлению Госгортехнадзора РФ от 23 ноября 1994 г. N 61 "Правила охраны магистральных трубопроводов" охранная зона вдоль трасс трубопроводов, транспортирующих нефть, природный газ, нефтепродукты, нефтяной и искусственный углеводородные газы - в виде участка земли, составляющей 25 м от оси трубопровода с каждой стороны. В охранных зонах трубопроводов запрещается производить всякого рода действия, могущие нарушить нормальную эксплуатацию трубопроводов либо привести к их повреждению.
 • Публичные сервитуты не устанавливаются.
 • Границы особо охраняемых природных территорий отсутствуют.
 • Границы зон с особыми условиями использования территорий, подлежащие установлению, изменению в связи с размещением линейных объектов, подлежащих реконструкции в связи с их переносом из зон планируемого размещения линейных объектов либо в границах зон планируемого размещения линейных объектов отсутствуют ввиду отсутствия линейных объектов, подлежащих реконструкции в связи с их переносом.

- Условные обозначения:**
- Границы территории, в отношении которой осуществляется подготовка проекта планировки
 - Поворотная точка границы зон с особыми условиями использования территории
 - Границы зон планируемого размещения линейных объектов: Скв. №300 Майоровского м/я - АГЗУ №1 Майоровского м/я (Подводный переход) протяженностью 365,34 м, шириной отвода 24 м.
 - Площадка под раскладку плиты.
 - Границы зон с особыми условиями использования территории (Нефтегазосборный трубопровод), ширина 50 м
 - Трасса нефтепровода
 - ЛЭП воздушные
 - Граница кадастрового квартала и его номер
 - Граница и кадастровый номер существующего земельного участка учтенного в ЕГРН

ООО "РИТЭК"

Изм	Лист	№ документа	Подпись	Дата
Исполнит.	Акянова Н.В.			
Ген директор	Ховрин Н.А.			

СВЭСК

Проект межевания территории для строительства объекта ООО "РИТЭК"
 "Реконструкция подводных переходов ТПП "РИТЭК-Самара-Нафта"
 "Скв. №300 Майоровского м/я - АГЗУ №1 Майоровского м/я
 (Подводный переход)"
 в границах сельского поселения Шпановка
 муниципального района Кошкинский Самарской области

**Материалы по обоснованию
 проекта межевания территории.
 Графическая часть**

Стадия	Лист	Листов
ПП	1	1

Чертеж зон с особыми условиями
использования территории
М 1:2 000

ООО "Средневолжская
землеустроительная компания"
г. Самара