


Проект межевания территории для строительства объекта ООО "РИТЭК"
 "Реконструкция подводных переходов ТПП "РИТЭК-Самара-Нафта"
 "Скв. №300 Майоровского м/я - АГЗУ №1 Майоровского м/я (Подводный переход)"
 в границах сельского поселения Шлановка муниципального района Кошкинский Самарской области

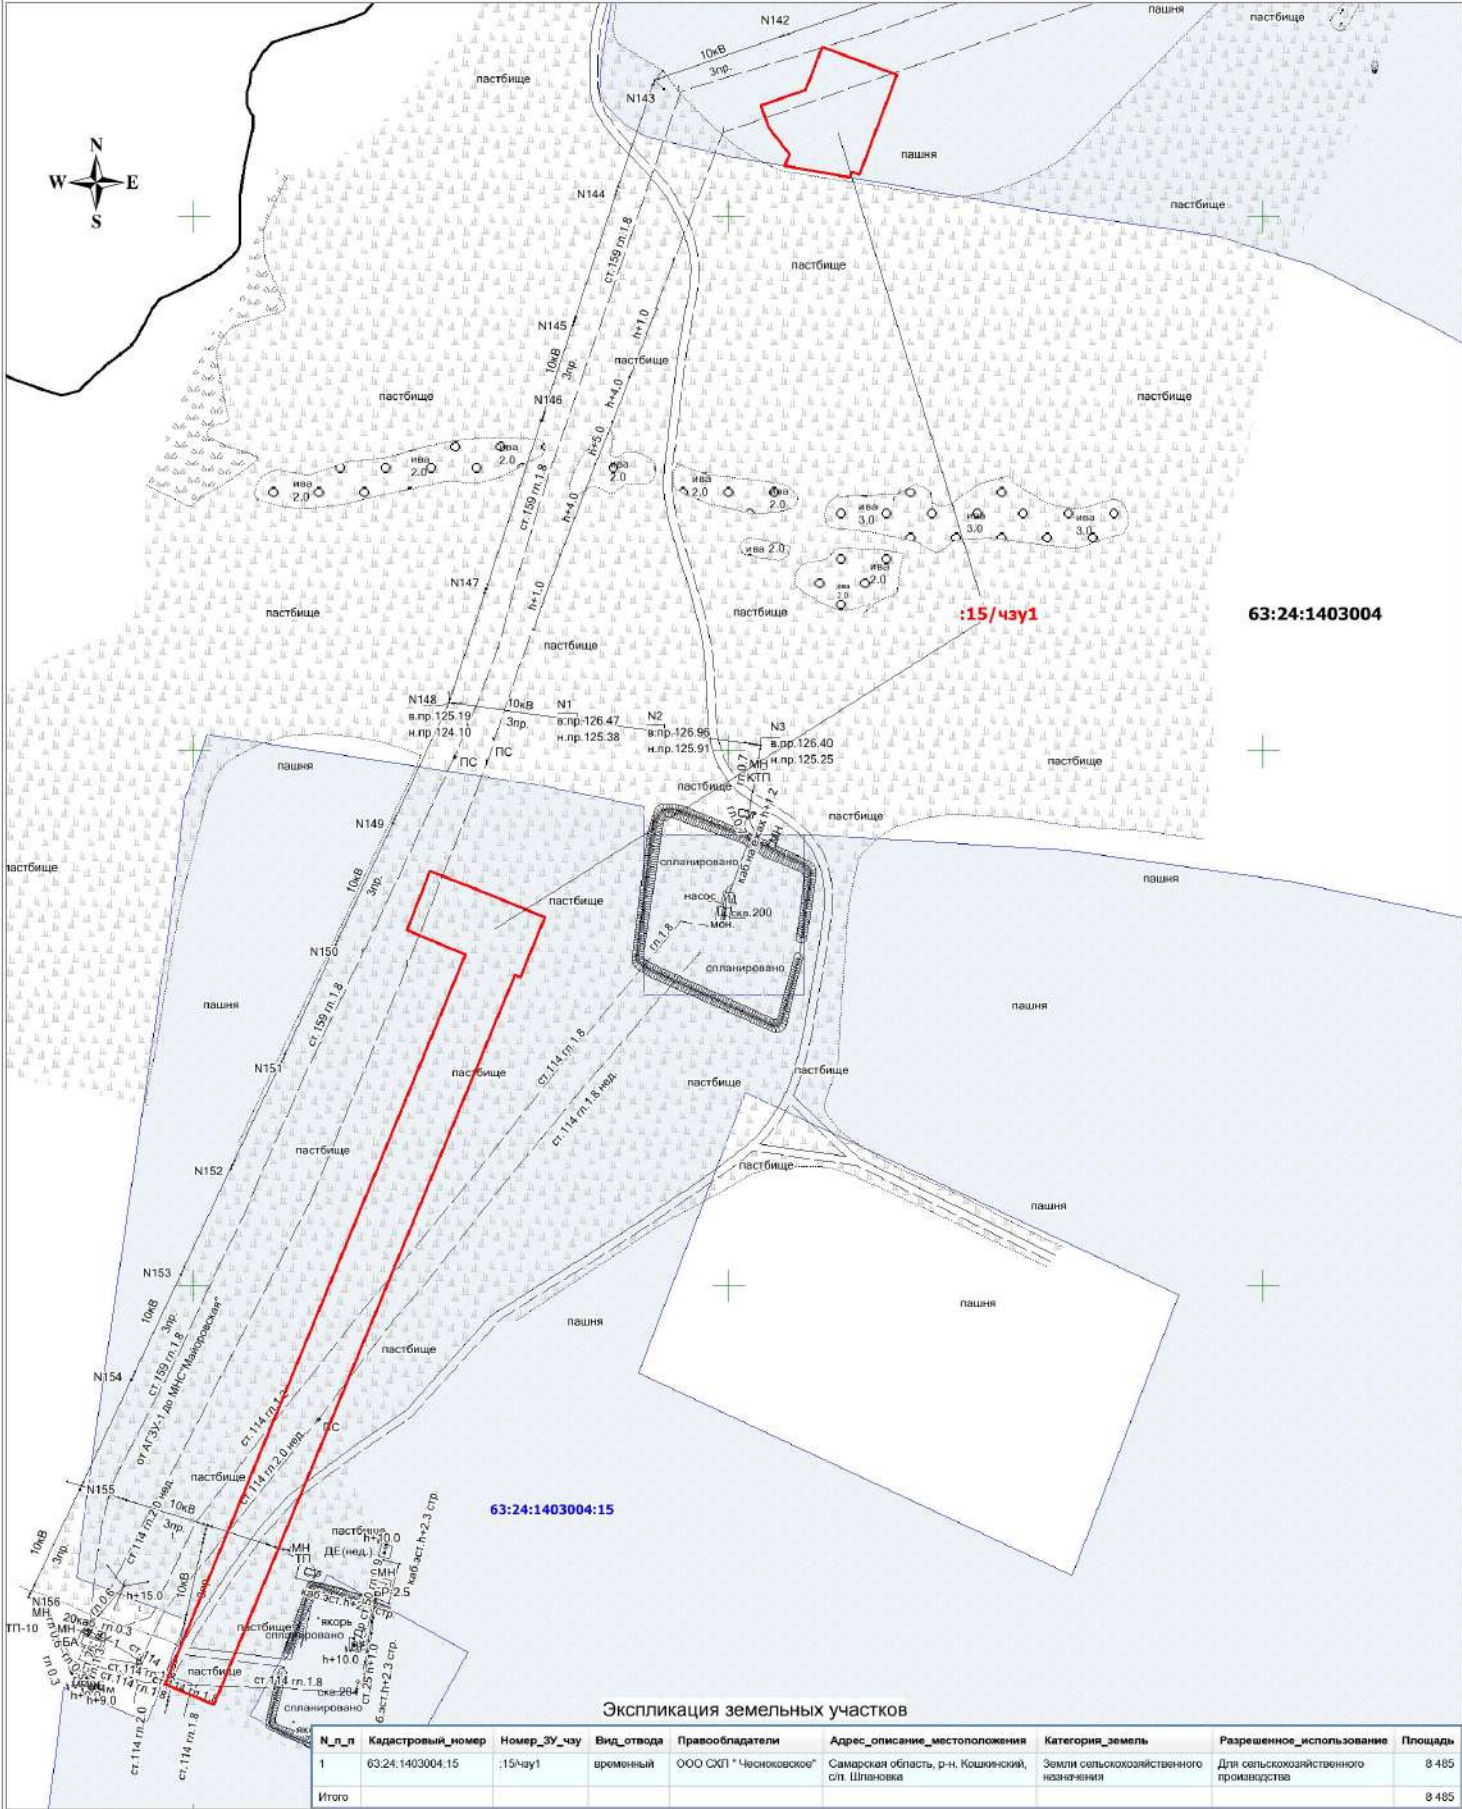

Экспликация земельных участков

N_п_п	Кадастровый_номер	Номер_ЗУ_чу	Вид_отвода	Правообладатели	Адрес_описание_местоположения	Категория_земель	Разрешенное_использование	Площадь
1	63.24.1403004.15	:15/чу1	временный	ООО СКП "Часонокоское"	Самарская область, р.н. Кошкинский, с/п. Шлановка	Земли сельскохозяйственного назначения	Для сельскохозяйственного производства	8 485
Итого								8 485

- Условные обозначения:**
- Границы зон планируемого размещения линейных объектов
 - Граница кадастрового квартала и его номер
 - Граница земельного участка и его номер

Примечание:
 * Существующие, устанавливаемые и отменяемые красные линии отсутствуют
 * Линии отступа от красных линий в целях определения мест допустимого размещения зданий, строений, сооружений не устанавливаются
 * Необходимость для резервирования и изъятия для государственных и муниципальных нужд отсутствует
 * Границы зон действия публичных сервитутов отсутствуют

ООО "РИТЭК"			Проект межевания территории для строительства объекта ООО "РИТЭК" "Реконструкция подводных переходов ТПП "РИТЭК-Самара-Нафта" "Скв. №300 Майоровского м/я - АГЗУ №1 Майоровского м/я (Подводный переход)" в границах сельского поселения Шлановка муниципального района Кошкинский Самарской области		
Изм Лист	№ документа	Подпись			
Исполнит.	Акянова Н.В.		Проект межевания территории		
Ген директор	Ховрин Н.А.		Стадия Лист Листов ПП 1 1		
Графическая часть (Чертеж межевания территории) М 1:2 000			ООО "Средневолжская землеустроительная компания" г. Самара		