


Проект планировки территории для строительства объекта ООО "РИТЭК"
 "Реконструкция подводных переходов ТПП "РИТЭК-Самара-Нафта"
 "Скв. №300 Майоровского м/я - АГЗУ №1 Майоровского м/я (Подводный переход)"
 в границах сельского поселения Шпановка муниципального района Кошкинский Самарской области

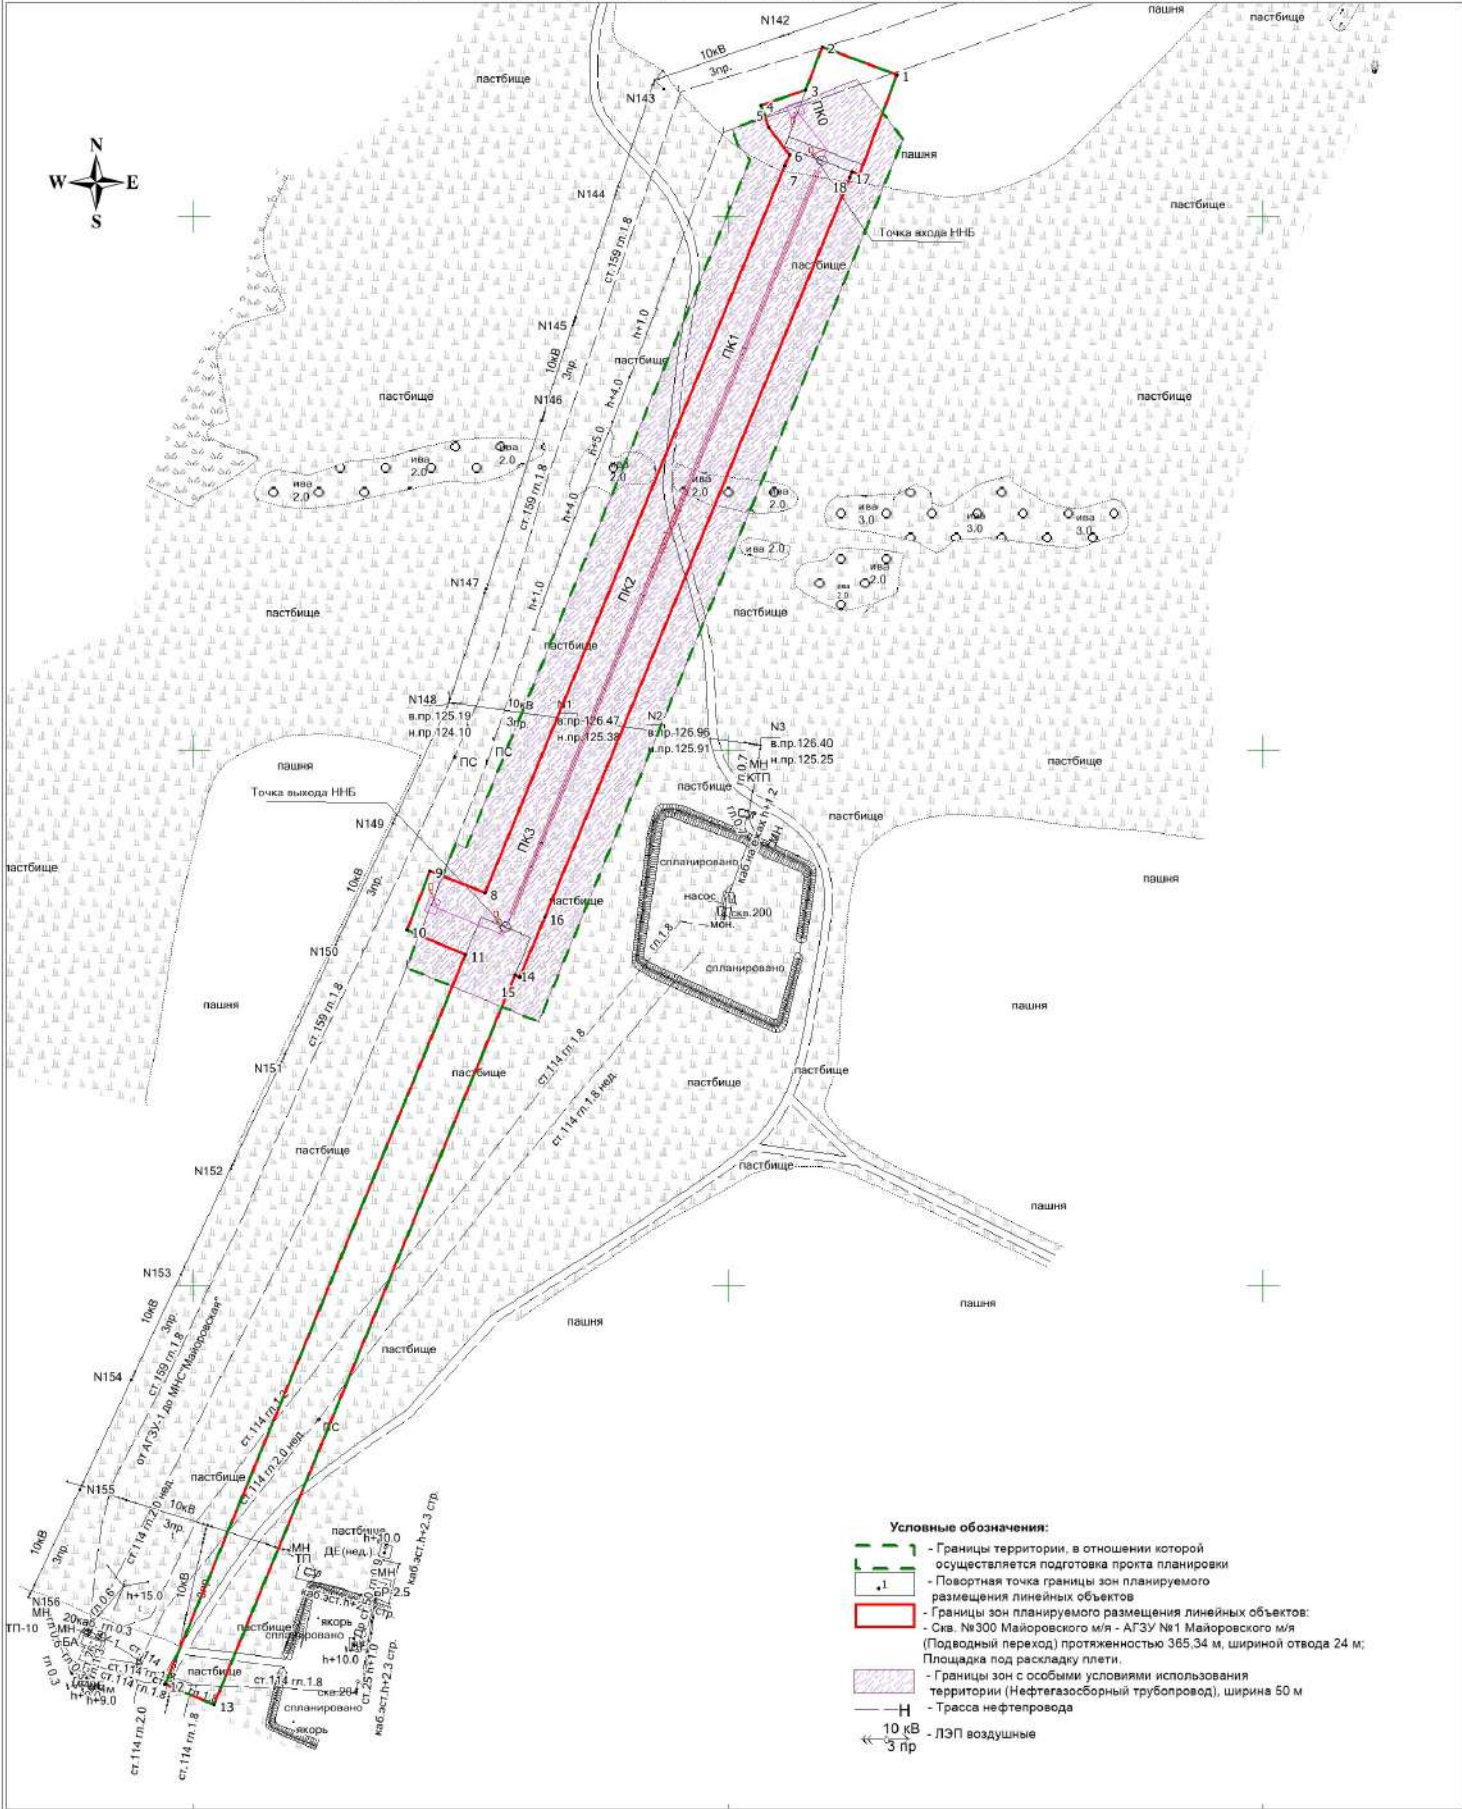

Примечание:
 * Существующие, устанавливаемые и отменяемые красные линии отсутствуют
 * Границы зон планируемого размещения линейных объектов, подлежащих реконструкции отсутствуют
 * Объекты социально-культурного и коммунально-бытового значения и прочие объекты капитального строительства отсутствуют
 * Объекты федерального, регионального, местного значения отсутствуют
 * Линейные объекты, подлежащие переносу и переустройству отсутствуют
 * Линии отступа от красных линий в целях определения мест допустимого размещения здания, строений, сооружений не устанавливаются

ООО "РИТЭК"			
Изм Лист	№ документ	Подпись	Дата
Исполнит.	Акянова Н.В.		
Ген директор	Ховрин Н.А.		

Проект планировки территории для строительства объекта ООО "РИТЭК"
 "Реконструкция подводных переходов ТПП "РИТЭК-Самара-Нафта"
 "Скв. №300 Майоровского м/я - АГЗУ №1 Майоровского м/я (Подводный переход)"
 в границах сельского поселения Шпановка
 муниципального района Кошкинский Самарской области

Раздел 1. Проект планировки территории. Графическая часть.	Стадия	Лист	Листов
	ПП	1	1
Чертеж границ зон планируемого размещения линейных объектов. М 1:2 000	ООО "Средневолжская землеустроительная компания" г. Самара		