


**ЧЕРТЕЖ МЕЖЕВАНИЯ ТЕРРИТОРИИ**

Реконструкция подводных переходов ТПП "РИТЭК-Самара-Нафта"  
"МНС "Полтавская" - (МНС Сборновская №1 - УПН "Аксеновская") (Подводный переход р. Иржа)"  
в границах сельского поселения Шпановка Кошкинского района Самарской области

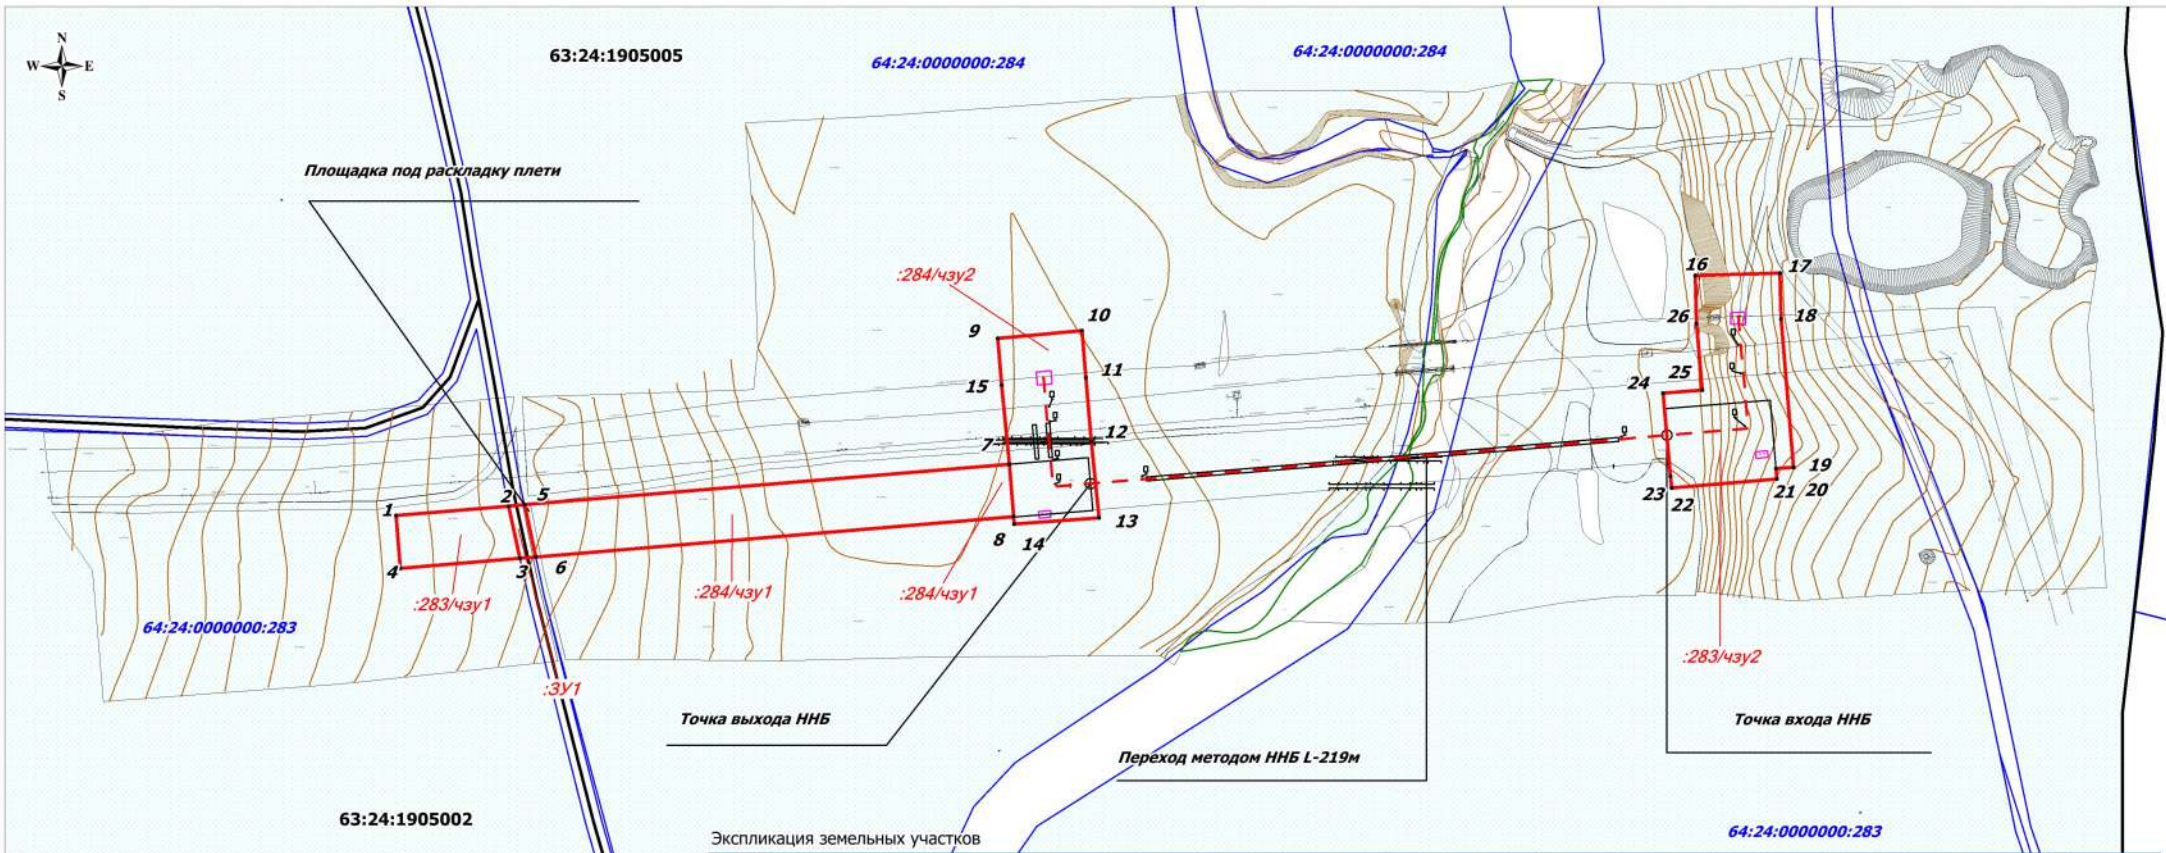

**Примечание:**  
 \* Существующие, устанавливаемые и отменяемые красные линии отсутствуют;  
 \* Линии отступа от красных линий в целях определения мест допустимого размещения зданий, строений, сооружений не устанавливаются;  
 \* Необходимость для резервирования и изъятия для государственных и муниципальных нужд отсутствуют;  
 \* Публичные сервитуты не установлены

**Примечание:**  
 Система координат МСК-63, зона 1

**Экспликация земельных участков**

№ п/п	Кадастровый номер ЗУ	№ ЗУ ч/з	Вид отвода	Назначение земельного участка	Собственник, ЗУ распорядитель	Адрес, описание местоположения	Категория земель	Разрешенное использование	Площадь, кв. м
01	63:24:0000000:283	:283/чз1	временный	Проектируемая площадка под раскладку плиты	ООО СХП "Чесновское"	Самарская область, Кошкинский район, ПСК "Красный Борец", земля общей долевой собственности в границах бывшего АКК "Старая Ивановка"	Земли с/х назначения	Для сельскохозяйственного производства	882
02	63:24:0000000	:ЗУ1	временный	Проектируемая площадка под раскладку плиты	Администрация муниципального района Кошкинский	Самарская область, Кошкинский район	Земли с/х назначения	Для сельскохозяйственного производства	121
03	63:24:0000000:284	:284/чз1	временный	Проектируемая площадка под раскладку плиты	ОДС, аренда ООО СХП "Чесновское"	Самарская область, Кошкинский район, ПСК "Красный Борец", земля общей долевой собственности в границах бывшего АКК "Старая Ивановка"	Земли с/х назначения	Для сельскохозяйственного производства	3656
04	63:24:0000000:284	:284/чз2	временный	Подводный переход р. Иржа МНС Полтавская - (МНС Сборновская №1 - УПН "Аксеновская")	ОДС, аренда ООО СХП "Чесновское"	Самарская область, Кошкинский район, ПСК "Красный Борец", земля общей долевой собственности в границах бывшего АКК "Старая Ивановка"	Земли с/х назначения	Для сельскохозяйственного производства	2263
05	63:24:0000000:283	:283/чз2	временный	Подводный переход р. Иржа МНС Полтавская - (МНС Сборновская №1 - УПН "Аксеновская")	ООО СХП "Чесновское"	Самарская область, Кошкинский район, ПСК "Красный Борец", земля общей долевой собственности в границах бывшего АКК "Старая Ивановка"	Земли с/х назначения	Для сельскохозяйственного производства	3013
Итого:									9935

**Условные обозначения:**

- Границы территории, в отношении которой осуществляется подготовка проекта межевания
- 63:24:1905002 - Граница кадастрового квартала и его номер
- 63:24:0000000:283 - Граница земельного участка стоящего на ГКУ и его номер
- 1 - Поворотная точка границы зон планируемого размещения линейных объектов

<b>ООО "РИТЭК"</b>		Реконструкция подводных переходов ТПП "РИТЭК-Самара-Нафта" "МНС "Полтавская" - (МНС Сборновская №1 - УПН "Аксеновская") (Подводный переход р. Иржа)" в границах сельского поселения Шпановка Кошкинского района Самарской области		
Изм.	Лист	№ документа	Подпись	Дата
Исполнитель	Лукина А.Н.			
Генеральный директор	Хоерин Н.А.			
			<b>ПРОЕКТ МЕЖЕВАНИЯ ТЕРРИТОРИИ</b>	
Графическая часть (Чертеж межевания территории) М 1:2000			Стадия	Лист
			ПП	1
			Листов	1
			ООО "Средневолжская землеустроительная компания" г. Самара	