


МАТЕРИАЛЫ ПО ОБОСНОВАНИЮ ПРОЕКТА МЕЖЕВАНИЯ ТЕРРИТОРИИ

Реконструкция подводных переходов ТПП "РИТЭК-Самара-Нафта"
"МНС "Полтавская" - (МНС Сборновская №1 - УПН "Аксеновская") (Подводный переход р. Иржа)"
в границах сельского поселения Шпановка Кошкинского района Самарской области

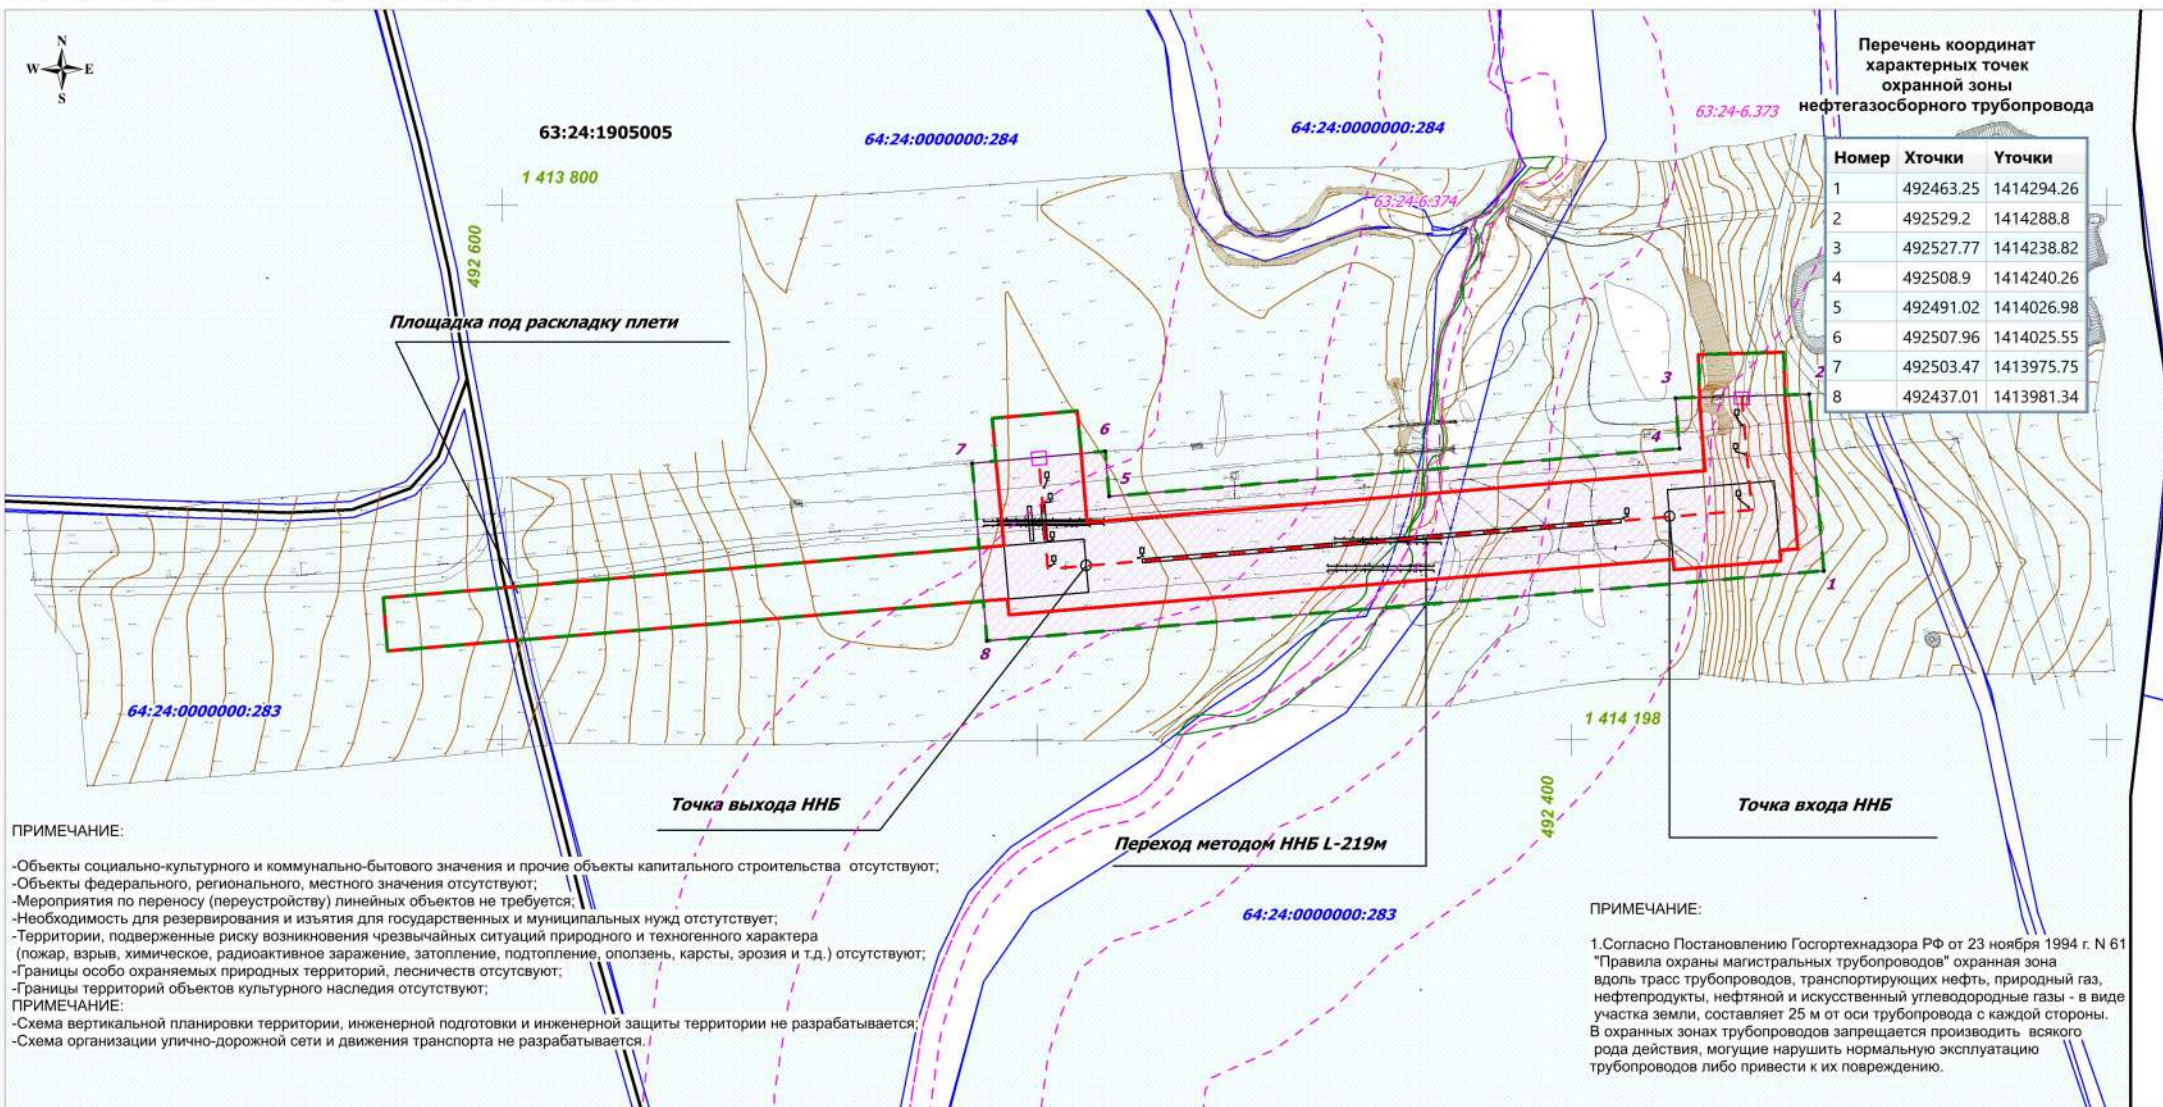

ПРИМЕЧАНИЕ:

- Объекты социально-культурного и коммунально-бытового значения и прочие объекты капитального строительства отсутствуют;
 - Объекты федерального, регионального, местного значения отсутствуют;
 - Мероприятия по переносу (перестройке) линейных объектов не требуются;
 - Необходимость для резервирования и изъятия для государственных и муниципальных нужд отсутствует;
 - Территории, подверженные риску возникновения чрезвычайных ситуаций природного и техногенного характера (пожар, взрыв, химическое, радиоактивное заражение, затопление, подтопление, оползень, карсты, эрозия и т.д.) отсутствуют;
 - Границы особо охраняемых природных территорий, лесничеств отсутствуют;
 - Границы территорий объектов культурного наследия отсутствуют;
- ПРИМЕЧАНИЕ:**
- Схема вертикальной планировки территории, инженерной подготовки и инженерной защиты территории не разрабатывается;
 - Схема организации улично-дорожной сети и движения транспорта не разрабатывается.

ПРИМЕЧАНИЕ:

1. Согласно Постановлению Госгортехнадзора РФ от 23 ноября 1994 г. N 61 "Правила охраны магистральных трубопроводов" охранная зона вдоль трасс трубопроводов, транспортирующих нефть, природный газ, нефтепродукты, нефтяной и искусственный углеводородные газы - в виде участка земли, составляет 25 м от оси трубопровода с каждой стороны. В охранных зонах трубопроводов запрещается производить всякого рода действия, могущие нарушить нормальную эксплуатацию трубопроводов либо привести к их повреждению.

Условные обозначения:

- Границы территории, в отношении которой осуществляется подготовка проекта планировки
- Границы зон планируемого размещения линейных объектов: Нефтегазосборный трубопровод "МНС Сборновская №1 - УПН "Аксеновская" (Подводный переход р. Иржа) протяженностью 219 м, ширина 32 м, площадь 5280 кв.м.
- Граница зон с особыми условиями использования территории (Нефтегазосборный трубопровод) ширина 50 метров
- Граница зон с особыми условиями использования территории по сведениям ЕГРН
- 63:24:1905002 - Граница кадастрового квартала и его номер
- 63:24:0000000:283 - Граница земельного участка стоящего на ГКУ и его номер

ООО "РИТЭК"				Реконструкция подводных переходов ТПП "РИТЭК-Самара-Нафта" "МНС "Полтавская" - (МНС Сборновская №1 - УПН "Аксеновская") (Подводный переход р. Иржа)" в границах сельского поселения Шпановка Кошкинского района Самарской области				
Изм.	Лист	N документа	Подпись	 СВЗК Самарская проектная организация	Материалы по обоснованию проекта межевания территории. Графическая часть	Стадия	Лист	Листов
Исполнитель	Лукина А.Н.		ПП			1	1	
Генеральный директор	Хохрин Н.А.							
				Чертеж зон с особыми условиями использования территорий. Масштаб 1:2000		ООО "Средневолжская землеустроительная компания" г. Самара		