


ПРОЕКТ ПЛАНИРОВКИ ТЕРРИТОРИИ для строительства объекта ООО "РИТЭК"

Реконструкция подводных переходов ТПП "РИТЭК-Самара-Нафта"
 "МНС "Полтавская" - (МНС Сборновская №1 - УПН "Аксеновская") (Подводный переход р. Иржа)"
 в границах сельского поселения Шпановка Кошкинского района Самарской области

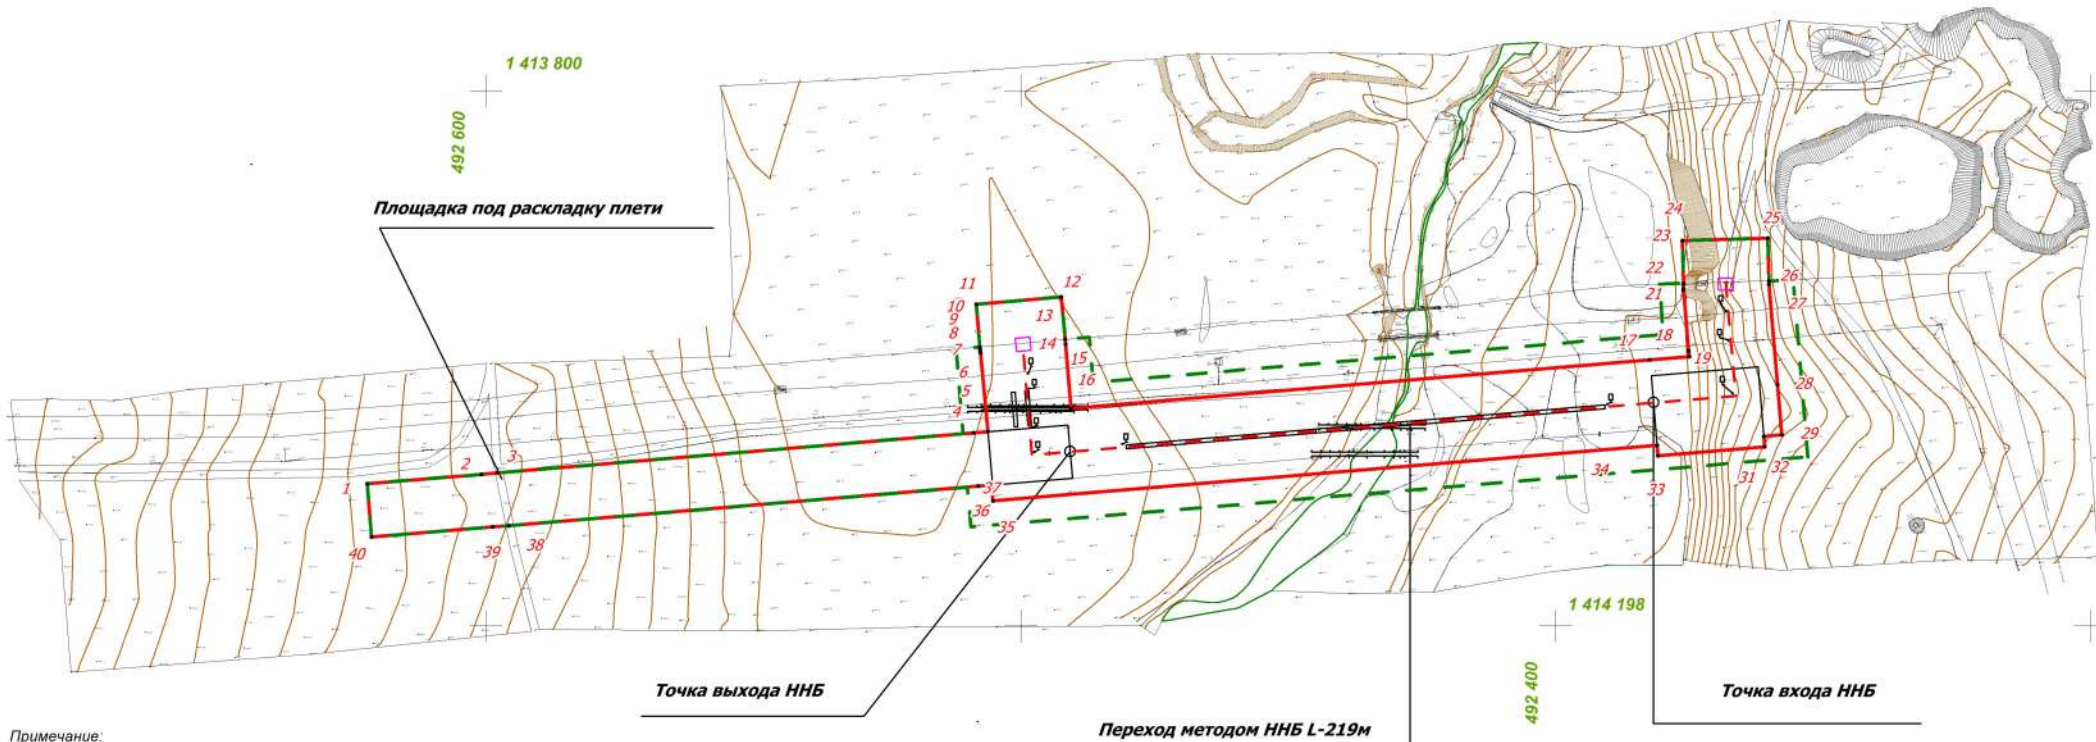

Примечание:

- * Существующие, устанавливаемые и отменяемые красные линии отсутствуют
- * Границы зон планируемого размещения линейных объектов, подлежащих реконструкции отсутствуют
- * Объекты социально-культурного и коммунально-бытового значения и прочие объекты капитального строительства отсутствуют
- * Объекты федерального, регионального, местного значения отсутствуют
- * Линейные объекты, подлежащие переносу и переустройству отсутствуют
- * Линии отступа от красных линий в целях определения мест допустимого размещения зданий, строений, сооружений не устанавливаются

Система координат МСК-63, зона 1

Условные обозначения:

- Границы территории, в отношении которой осуществляется подготовка проекта планировки
- Границы зон планируемого размещения линейных объектов
- Поворотная точка границы зон планируемого размещения линейных объектов

ООО "РИТЭК"				Реконструкция подводных переходов ТПП "РИТЭК-Самара-Нафта" "МНС "Полтавская" - (МНС Сборновская №1 - УПН "Аксеновская") (Подводный переход р. Иржа)" в границах сельского поселения Шпановка Кошкинского района Самарской области			
Изм.	Лист	N документ	Подпись	Раздел 1 ПРОЕКТ ПЛАНИРОВКИ ТЕРРИТОРИИ. Графическая часть.	Стадия	Лист	Листов
					ПП	1	1
Исполнитель	Лукина А.Н.			Чертеж границ зон планируемого размещения линейных объектов М 1:2000	ООО "Средневолжская землеустроительная компания" г. Самара		
Генеральный директор	Ховрин Н.А.						

