


ПРОЕКТ ПЛАНИРОВКИ ТЕРРИТОРИИ ДЛЯ СТРОИТЕЛЬСТВА ОБЪЕКТА ООО "РИТЭК"
 "Обустройство скважины № 179 Аксеновского месторождения"
 в границах сельского поселения Шпановка муниципального района Кошкинский Самарской области

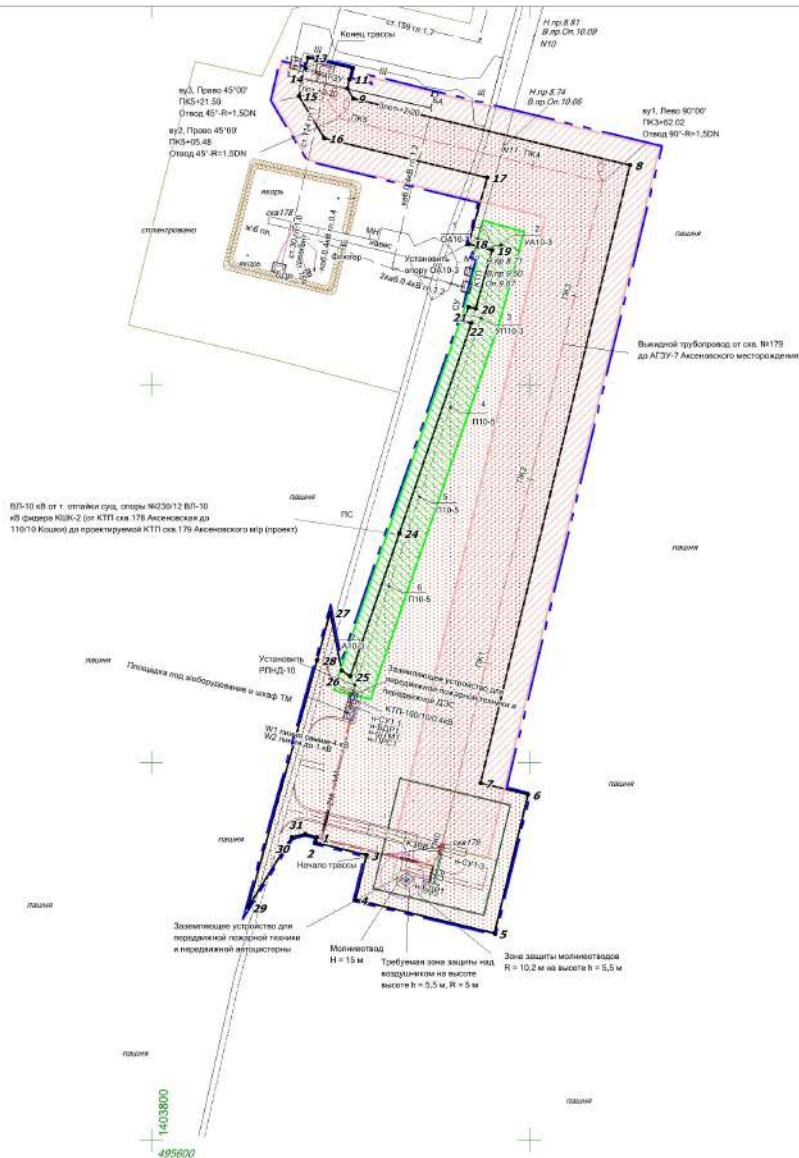

Условные обозначения:

- Границы территории, в отношении которой осуществляется подготовка проекта планировки
- Границы зон планируемого размещения линейных объектов
- Границы устанавливаемых красных линий
- Поворотная точка границы зон планируемого размещения линейных объектов
- Границы зон с особыми условиями использования территории (Выкашной трубопровод)
- Границы зон с особыми условиями использования территории (ВЛ 10 кВ)
- Проектируемая трасса нефтепровода
- Проектируемая ВЛ 10 кВ
- Дороги, проезды
- Трасса нефтепровода
- ЛЭП воздушные

Перечень координат характерных точек:

- границы зон планируемого размещения линейных объектов;
- границы красных линий.

Номер	Уточка	Уточка
1	405 761,26	1 403 887,17
2	405 751,62	1 403 897,01
3	405 751,17	1 403 913,01
4	405 727,48	1 403 906,08
5	405 698,76	1 403 931,47
6	405 703,15	1 403 906,20
7	405 709,20	1 403 974,16
8	406 116,06	1 404 053,14
9	406 151,40	1 403 906,07
10	406 156,67	1 403 903,05
11	406 161,68	1 403 904,90
12	406 167,23	1 403 906,21
13	406 172,92	1 403 902,02
14	406 167,32	1 403 881,53
15	406 152,64	1 403 937,89
16	406 130,41	1 403 891,57
17	406 109,53	1 403 977,56
18	406 074,42	1 403 957,75
19	406 071,04	1 403 980,10
20	406 048,07	1 403 974,60
21	406 041,24	1 403 967,81
22	406 033,59	1 403 965,47
23	406 032,43	1 403 969,24
24	406 021,39	1 403 931,16
25	406 045,68	1 403 905,20
26	406 040,51	1 403 900,00
27	406 038,38	1 403 894,72
28	406 054,28	1 403 887,88
29	406 723,47	1 403 851,05
30	406 706,35	1 403 874,21
31	406 762,21	1 403 881,35

Общая площадь 36334 кв.м.

Примечание:

- * Границы красных линий совпадают с границами зоны планируемого размещения линейного объекта
- * Объекты социально-культурного и коммунально-бытового значения и прочие объекты капитального строительства отсутствуют
- * Объекты федерального, регионального, местного значения отсутствуют

ООО "РИТЭК"				Проект планировки территории для строительства объекта ООО "РИТЭК" "Обустройство скважины № 179 Аксеновского месторождения" в границах сельского поселения Шпановка муниципального района Кошкинский Самарской области				
Изм.	Лист	№ документа	Подпись	Дата	Раздел 1. Проект планировки территории. Графическая часть	Стадия	Лист	Листов
	Директор	Ховрин Н.А.				ПП	1	1
Чертеж красных линий. Чертеж границ зон планируемого размещения линейных объектов. М 1:2000						ООО "Средневолжская землеустроительная компания" г. Самара		