


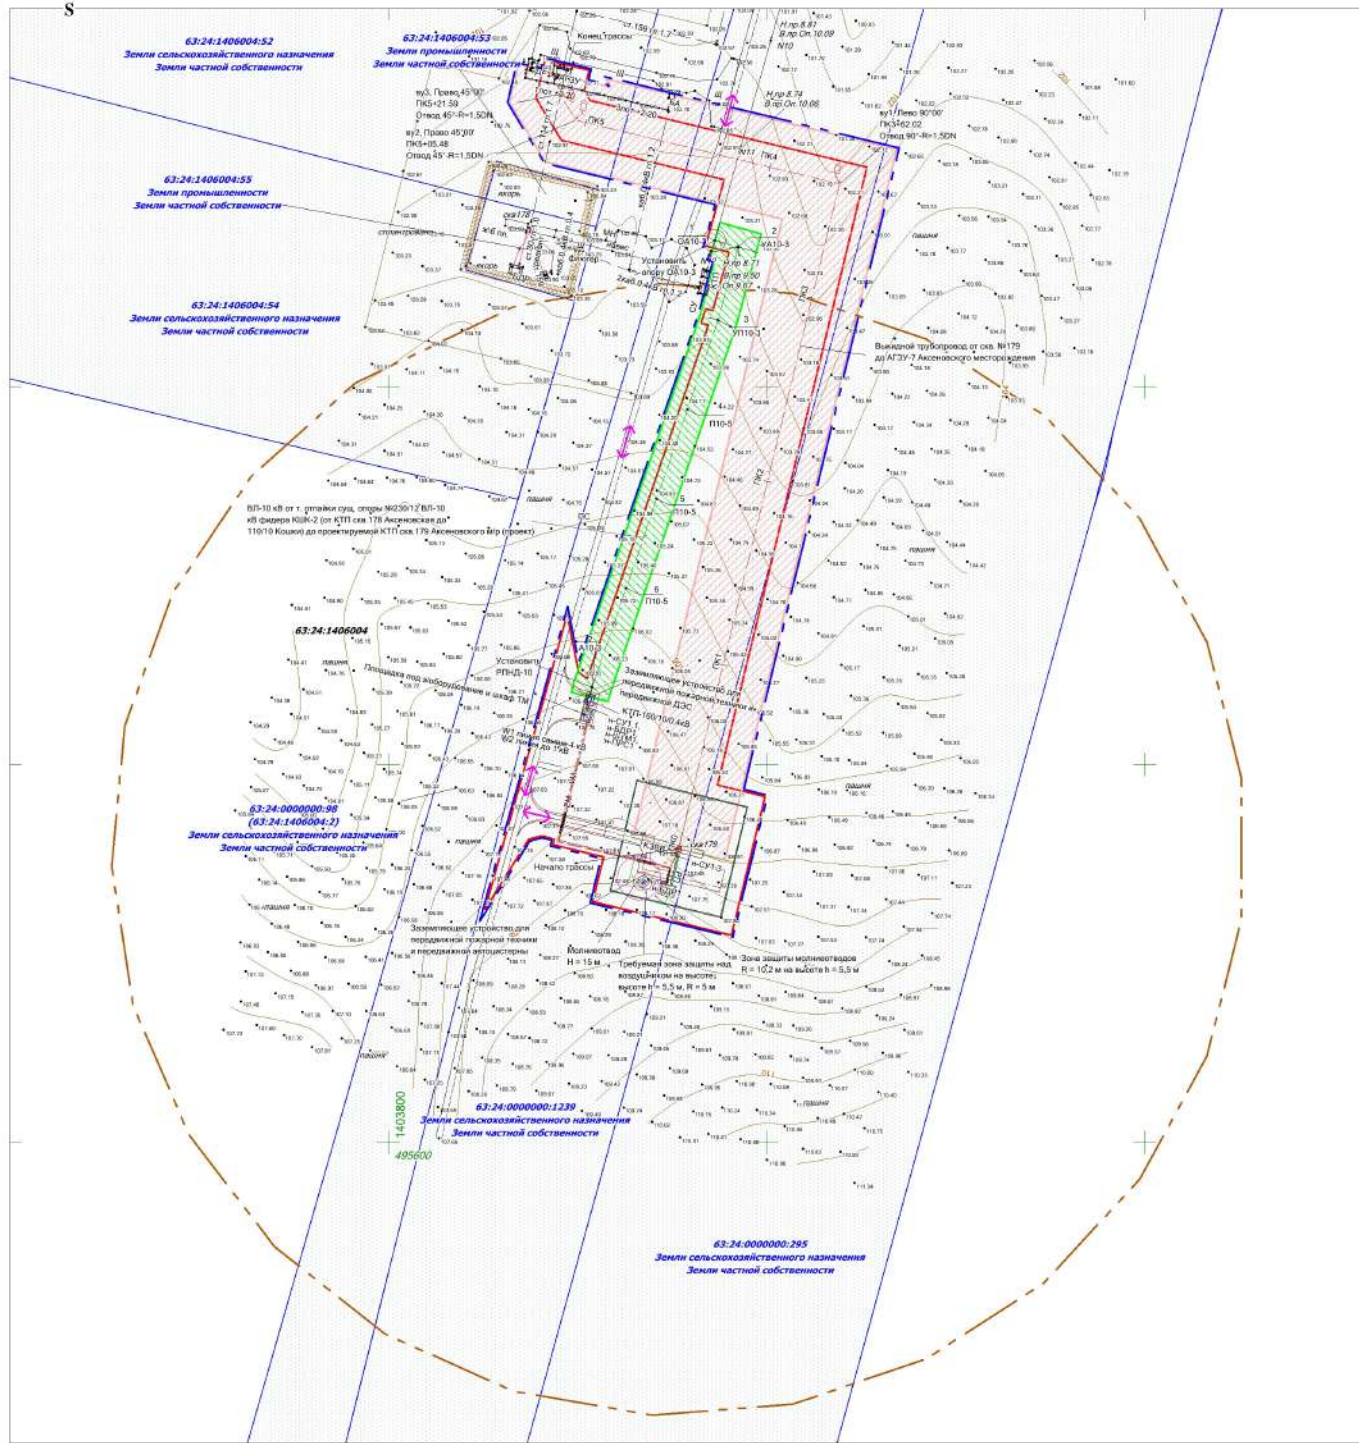

**МАТЕРИАЛЫ ПО ОБОСНОВАНИЮ ПРОЕКТА ПЛАНИРОВКИ ТЕРРИТОРИИ**  
**"Обустройство скважины № 179 Аксеновского месторождения"**  
 в границах сельского поселения Шпановка муниципального района Кошкинский Самарской области



**Условные обозначения:**

- Границы территории, в отношении которой осуществляется подготовка проекта планировки
- Границы зон планируемого размещения линейных объектов
- Граница кадастрового квартала и его номер
- Граница земельного участка и его номер
- Границы зон с особыми условиями использования территории (Выездной трубопровод)
- Границы зон с особыми условиями использования территории (ВЛ 10 кВ)
- Границы санитарно-защитной зоны скважины
- Направление движения
- Проектируемая трасса нефтесборного трубопровода
- Проектируемая ВЛ 10 кВ
- Дороги, провады
- Трасса нефтепровода
- ЛЭП воздушные

**Примечание:**

1. Согласно Постановлению Правительства РФ от 24 февраля 2009 г. N 160 "О порядке установления охранных зон объектов электросетевого хозяйства и особых условий использования земельных участков, расположенных в границах таких зон" охранный зона ВЛ 10 кВ составляет 10 м по обе стороны линии электропередачи от крайних проводов. В охранных зонах запрещается осуществлять любые действия, которые могут нарушить безопасную работу объектов электросетевого хозяйства, в том числе привести к их повреждению или уничтожению, и (или) повлечь причинение вреда жизни, здоровью граждан и имуществу физических или юридических лиц, а также повлечь нанесение экологического ущерба и возникновение пожаров.
2. Согласно Постановлению Государственного РР от 23 ноября 1994 г. N 61 "Правила охраны магистральных трубопроводов" охранный зона вдоль трасс трубопроводов, транспортирующих нефть, природный газ, нефтепродукты, и искусственный углеводородные газы - в виде участка земли, составляет 25 м от оси трубопровода с каждой стороны. В охранных зонах трубопроводов запрещается производить, восточного рода действия, которые нарушают нормальную эксплуатацию трубопроводов либо привести к их повреждению.
3. Согласно СанПиН 2.2.1.2.1.1.1200-03 "Санитарно-защитные зоны и санитарная классификация предприятий, сооружений и иных объектов" санитарно-защитная зона от скважины устанавливается в размере 300 м.

**Примечание:**

- \* Объекты социально-культурного и коммунально-бытового значения и прочие объекты капитального строительства отсутствуют
- \* Объекты федерального, регионального, местного значения отсутствуют
- \* Объекты историко-культурного значения отсутствуют

<b>ООО "РИТЭК"</b>				Проект планировки территории для строительства объекта ООО "РИТЭК" "Обустройство скважины № 179 Аксеновского месторождения" в границах сельского поселения Шпановка муниципального района Кошкинский Самарской области		
Изм.	Лист	№ документа	Подпись	Дата		<b>Раздел 3. Материалы по обоснованию проекта планировки территории.</b> <b>Графическая часть</b>
Исполнит.	Директор	Ховрин Н.А.	Прошляева Е.В.	12.01.2025		
						Стадия: ПП Лист: 1 Листов: 1
ООО "Средневожжская землеустроительная компания" г. Самара						