


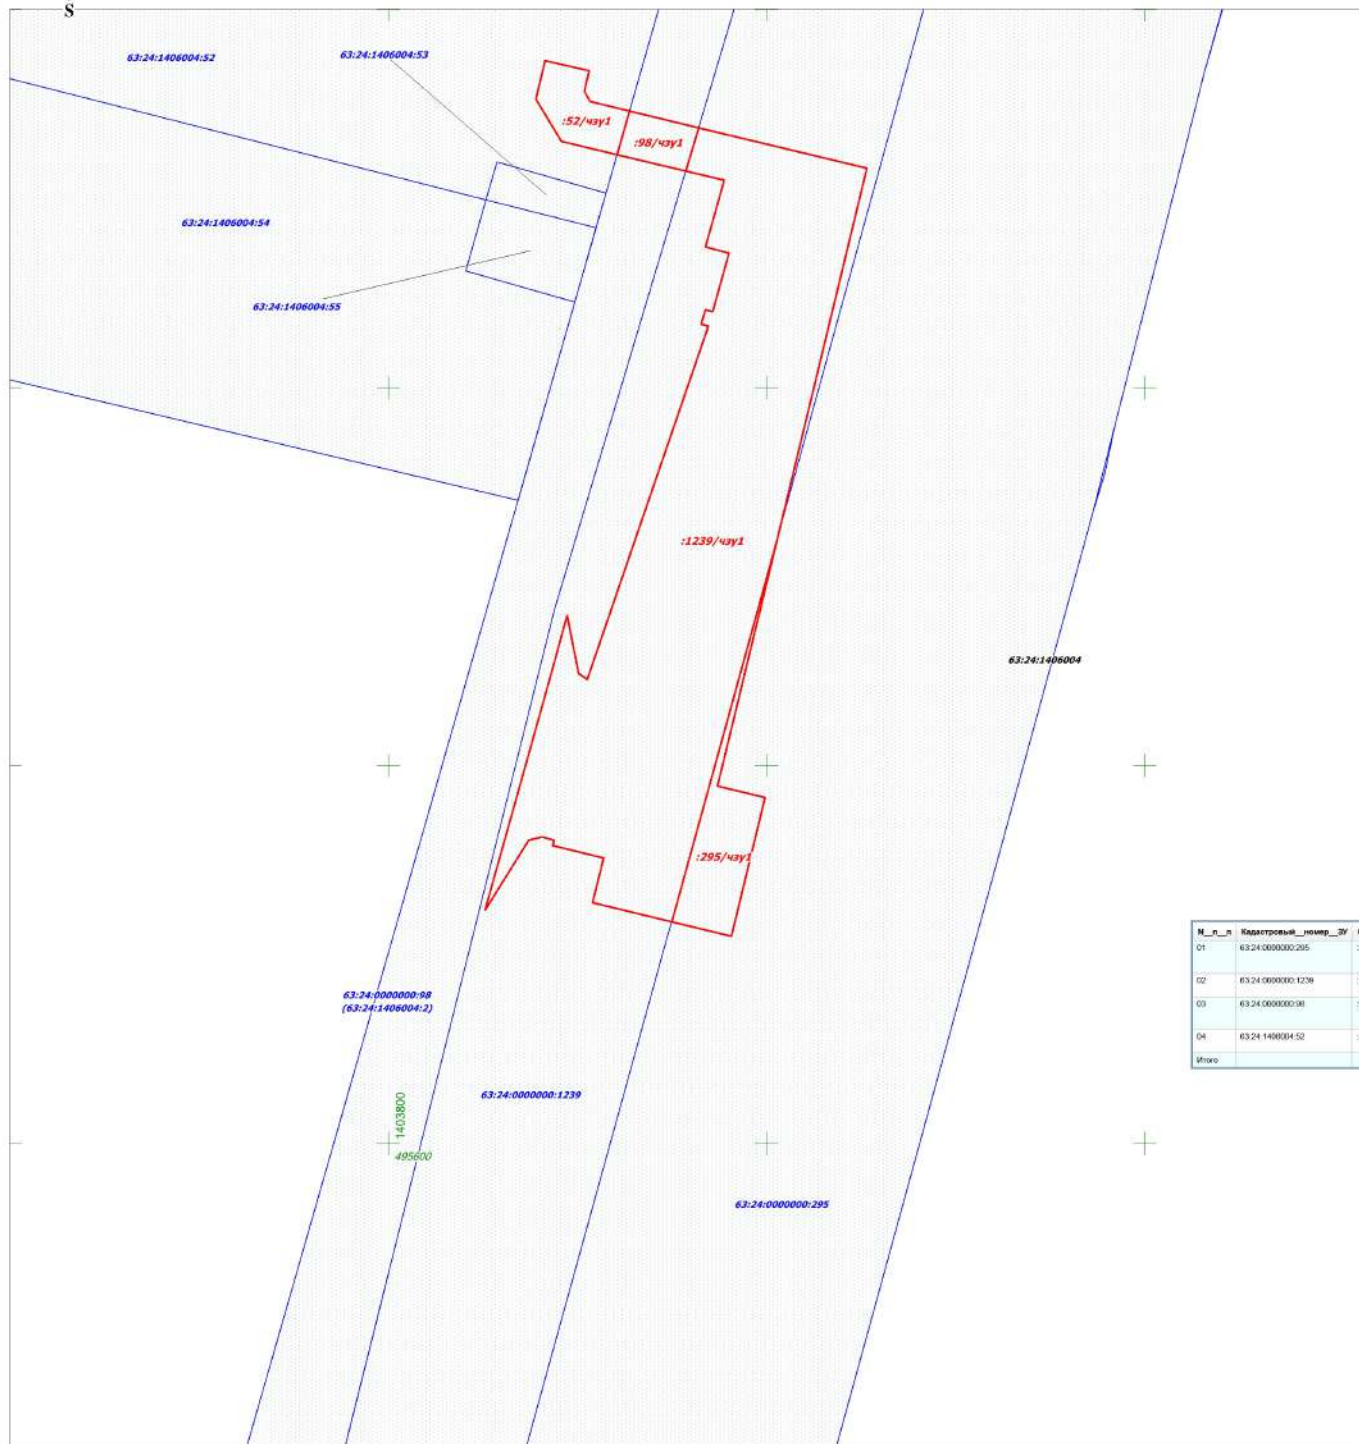

ЧЕРТЕЖ МЕЖЕВАНИЯ ТЕРРИТОРИИ
 "Обустройство скважины № 179 Аксеновского месторождения"
 в границах сельского поселения Шпановка муниципального района Кошкинский Самарской области



Условные обозначения:

- Границы зон планируемого размещения линейных объектов
- Граница кадастрового квартала и его номер
- Граница земельного участка и его номер

№ п.п.	Кадастровый номер ЗУ	Обозначение ЗУ, чу	Правообладатель	Адрес местоположения	Категория земель	Разрешенное использование	Площадь, кв. м
01	63:24:0000000:295	:295/чу1	ООС в границах бывшего АО "Барельеж" и арендатор ООО СХП "Аксеновское"	Самарская область, Кошкинский район, земли общей долевой собственности в границах бывшего АО "Барельеж"	Земли сельскохозяйственного назначения	Для сельскохозяйственного производства	2652
02	63:24:0000000:1239	:1239/чу1	ООО СХП "Аксеновское"	Самарская область, Кошкинский район, с/п. Бранное	Земли сельскохозяйственного назначения	Для сельскохозяйственного производства	31363
03	63:24:0000000:98	:98/чу1	ООС в границах бывшего АО "Барельеж" и арендатор ООО СХП "Аксеновское"	Самарская область, Кошкинский район, земли общей долевой собственности в границах бывшего АО "Барельеж"	Земли сельскохозяйственного назначения	Для сельскохозяйственного производства	901
04	63:24:1406004:52	:52/чу1	Берсенева Александр Викторович	Самарская область, Кошкинский район, с/п Шпановка	Земли сельскохозяйственного назначения	Кемпинговое (дизельное) хозяйство	1330
Итого							30334

Примечание:
 * Даны координаты от красных линий в двух определении мест допустимого размещения зданий, строений, сооружений не устанавливаются
 * Необходимость для резервирования и снятия для государственных и муниципальных нужд отсутствует
 * Публичные сервитуты не установлены

ООО "РИТЭК"				Проект межевания территории для строительства объекта ООО "РИТЭК" "Обустройство скважины № 179 Аксеновского месторождения" в границах сельского поселения Шпановка муниципального района Кошкинский Самарской области			
Изм./Лист	№ документа	Подпись	Дата	Проект межевания территории. Графическая территория	Стадия	Лист	Листов
Директор	Ховрин Н.А.				ПП	1	1
				Чертеж межевания территории. М 1:2000	ООО "Средневолжская землеустроительная компания" г. Самара		