


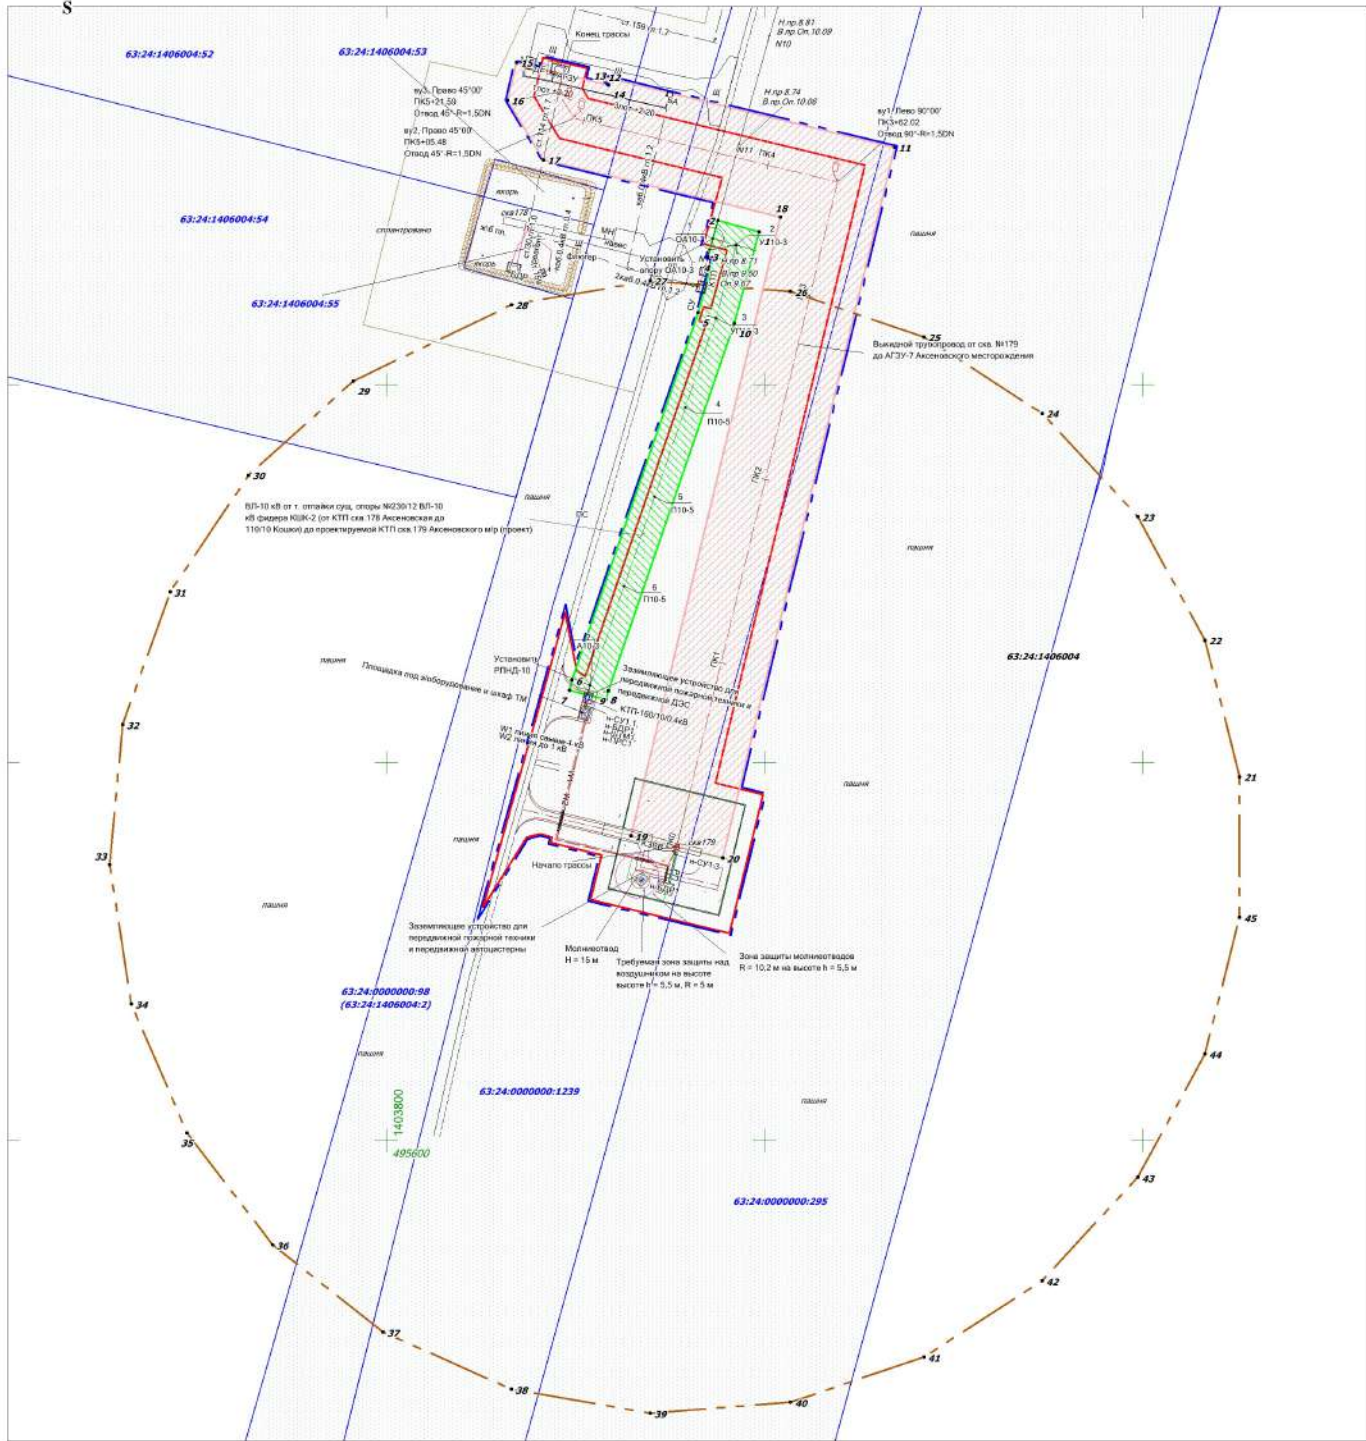

**МАТЕРИАЛЫ ПО ОБОСНОВАНИЮ ПРОЕКТА МЕЖЕВАНИЯ ТЕРРИТОРИИ**  
**"Обустройство скважины № 179 Аксеновской месторождения"**  
 в границах сельского поселения Шпановка муниципального района Кошкинский Самарской области



**Условные обозначения:**

- Границы территории, в отношении которой осуществляется подготовка проекта планировки
- Границы зон планируемого размещения линейных объектов
- Граница кадастрового квартала и его номер
- Граница земельного участка и его номер
- - Номер характерной точки границы охранный зоны
- Границы зон с особыми условиями использования территории (Выходной трубопровод)
- Границы зон с особыми условиями использования территории (ВЛ 10 кВ)
- Границы санитарно-защитной зоны скважины
- Проектируемая трасса нефтеборного трубопровода
- Проектируемая ВЛ 10 кВ
- Дороги, провалы
- Трасса нефтепровода
- ЛЭП воздушные

**Перечень координат характерных точек охранный зоны ВЛ-10 кВ от т. оплыви суц. опоры №230/12 ВЛ-10 кВ фидера КЖК-2 до проектируемой КТП сив. 179 Аксеновского м/р**

Номер	Хотана	Уточна	Угол	Длина
1	496 000,84	1 403 977,31	200°19'23"	22,81
2	496 000,87	1 403 975,31	190°21'07"	20,00
3	496 007,50	1 403 970,32	100°25'48"	2,80
4	496 000,83	1 403 972,72	100°10'25"	20,81
5	496 038,08	1 403 984,84	100°50'48"	205,71
6	495 843,50	1 403 888,11	100°30'47"	5,40
7	495 830,19	1 403 896,83	100°34'42"	19,90
8	495 833,49	1 403 916,27	130°38'57"	4,53
9	495 837,80	1 403 917,33	100°30'33"	205,40
10	496 032,19	1 403 883,85	130°30'32"	90,44

**Перечень координат характерных точек охранный зоны выкидного трубопровода от сив. №179 до АГЗУ-7 Аксеновского м/р**

Номер	Хотана	Уточна	Угол	Длина
11	496 125,64	1 404 000,84	280°30'11"	158,11
12	496 162,77	1 403 915,15	140°30'52"	4,60
13	496 159,85	1 403 917,56	104°44'28"	0,23
14	496 158,83	1 403 917,50	200°50'38"	50,60
15	496 170,28	1 403 885,90	100°30'52"	20,40
16	496 150,47	1 403 884,08	140°30'27"	36,33
17	496 119,84	1 403 903,27	100°30'59"	128,82
18	496 088,78	1 404 000,40	190°30'27"	337,82
19	495 761,19	1 403 925,33	100°34'50"	50,00
20	495 749,45	1 403 917,30	130°30'7"	387,02

**Перечень координат характерных точек санитарно-защитной зоны сив. 179**

Номер	Хотана	Уточна	Угол	Длина
21	495 792,53	1 404 251,28	340°44'30"	74,46
22	495 064,70	1 404 232,60	331°20'27"	74,46
23	495 830,13	1 404 197,36	317°12'31"	74,46
24	495 084,78	1 404 140,01	302°58'10"	74,46
25	496 025,31	1 404 084,26	289°42'37"	74,46
26	496 049,19	1 404 013,50	274°27'22"	74,46
27	496 054,88	1 403 939,59	260°11'52"	74,46
28	496 042,30	1 403 866,22	244°03'11"	82,94
29	496 001,79	1 403 782,57	228°7'11"	74,46
30	495 050,68	1 403 727,13	210°51'30"	74,46
31	495 059,25	1 403 666,55	199°30'20"	74,46
32	495 820,11	1 403 600,86	185°20'40"	74,46
33	495 745,88	1 403 533,72	171°15'19"	74,46
34	495 672,42	1 403 465,28	156°48'51"	74,46
35	495 603,96	1 403 394,26	142°34'20"	74,46
36	495 544,83	1 403 320,91	128°19'41"	74,46
37	495 498,67	1 403 246,22	114°12'26"	74,46
38	495 468,31	1 403 166,22	99°48'08"	74,46
39	495 455,64	1 403 080,59	89°32'39"	74,46
40	495 461,42	1 404 013,50	71°17'25"	74,46
41	495 485,31	1 404 044,35	57°14'47"	74,46
42	495 525,83	1 404 140,01	42°48'23"	74,46
43	495 580,48	1 404 197,36	28°30'58"	74,46
44	495 645,81	1 404 232,60	14°15'25"	74,46
45	495 719,08	1 404 251,28	0°00'00"	74,46

**Примечания:**  
 1. Согласно Постановлению Правительства РФ от 24 февраля 2009 г. N 160 "О порядке установления охранных зон объектов электросетевого хозяйства и особых условий использования земельных участков, расположенных в границах таких зон" охранные зоны ВЛ 10 кВ составляют 10 м по обе стороны линии электропередачи от крайних проводов.  
 В охранных зонах запрещается осуществлять любые действия, которые могут нарушить безопасную работу объектов электросетевого хозяйства, в том числе привести к их повреждению или уничтожению, и (или) повлечь причинение вреда жизни, здоровью граждан и окружающей среде, угрозу жизни, здоровью граждан, повреждениям, уничтожению культурных ценностей и объектов культурного наследия.  
 2. Согласно Постановлению Государственного РФ от 23 ноября 1994 г. N 61 "Трасса охраны магистральных трубопроводов" охранные зоны вдоль трасс трубопроводов, транспортирующих нефть, природный газ, нефтепродукты, нефтяной и газопетroleumный конденсат, составляют 25 м от осей трубопроводов с каждой стороны.  
 В охранных зонах трубопроводов запрещается прокладывать, а также осуществлять эксплуатацию любых объектов, могущих нарушить нормальную эксплуатацию трубопроводов либо привести к их повреждению.  
 3. Согласно СанПиН 2.2.1/2.1.1.1200-03 "Санитарно-защитные зоны и санитарная классификация предприятий, сооружений и иных объектов" санитарно-защитная зона от скважины устанавливается в размере 300 м.

**Примечания:**  
 \* Линии отступа от красных линий и сетей определяют мест допустимого размещения зданий, строений, сооружений не устанавливаются  
 \* Необходимость для размещения и защиты для государственных и муниципальных нужд отсутствуют  
 \* Глубинные вершины не установлены

<b>ООО "РИТЭК"</b>				Проект планировки территории для строительства объекта ООО "РИТЭК" "Обустройство скважины № 179 Аксеновского месторождения" в границах сельского поселения Шпановка муниципального района Кошкинский Самарской области				
Изм.	Лист	№ документа	Подпись	Дата	Материалы по обоснованию проекта межевания территории. Графическая часть	Стадия	Лист	Листов
		Ховрин Н.А.				ПП	1	1
Чертеж зон с особыми условиями использования территорий. М 1:2000						ООО "Средневолжская землеустроительная компания" г. Самара		