


Чертеж межевания территории для строительства объекта АО "РИТЭК":
"Обустройство скважин № 30, 132Г, 139, 158, 159 Майоровского месторождения"
в границах сельского поселения Шпановка Кошкинского района Самарской области

ЗУ1
Площадью - 15 976 кв.м

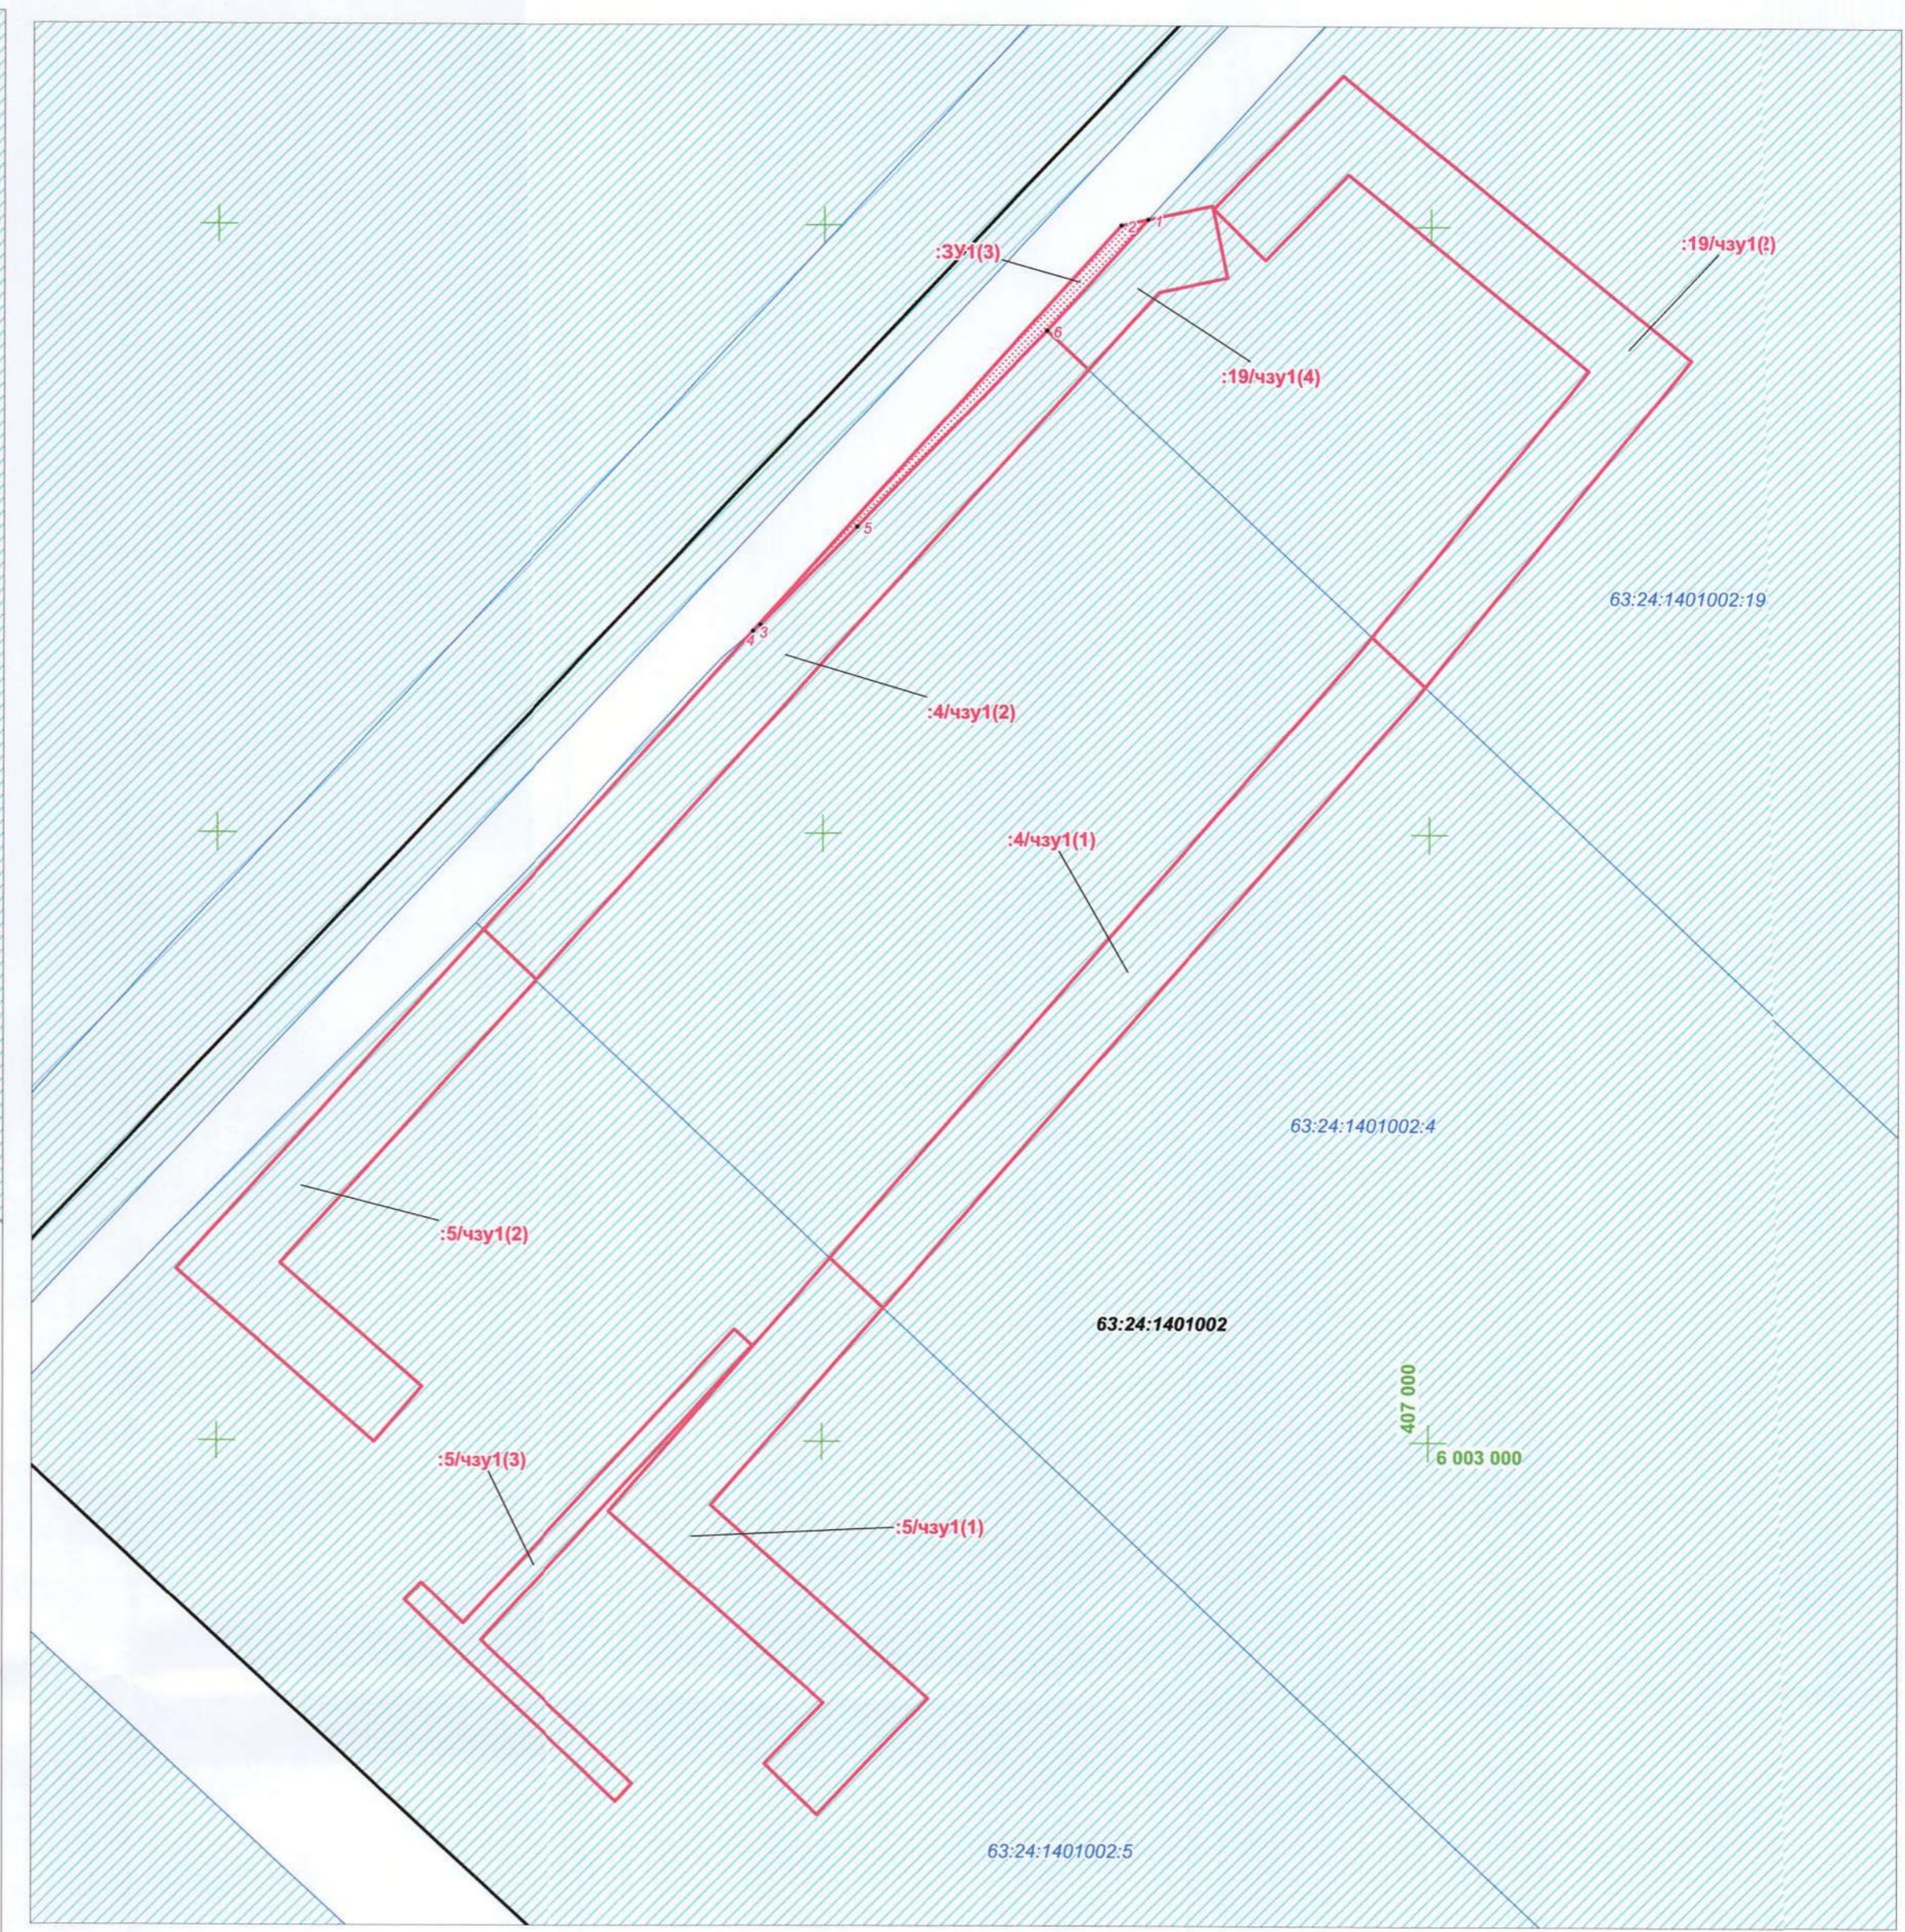

№	Квартал	Участок
1	63:24:1401001	11/чзу1(1)
2	63:24:1401002	19/чзу1
3	63:24:1401002	5/чзу1
4	63:24:1401002	4/чзу1
5	63:24:1401001	3У1
6	63:24:1401002	19/чзу1(2)
7	63:24:1401002	5/чзу1(2)
8	63:24:1401002	5/чзу1(3)
9	63:24:1401002	4/чзу1(1)
10	63:24:1401002	5/чзу1(1)
11	63:24:1401001	11/чзу1(2)
12	63:24:1401001	3У1(4)
13	63:24:1401001	19/чзу1(5)
14	63:24:1401001	3У1(1)
15	63:24:1401002	19/чзу1(6)
16	63:24:1401002	19/чзу1(7)
17	63:24:1401002	19/чзу1(8)
18	63:24:1401002	3У1(2)
19	63:24:1401002	19/чзу1(3)
20	63:24:1401002	19/чзу1(4)
21	63:24:1401002	19/чзу1(5)
22	63:24:1401002	19/чзу1(6)
23	63:24:1401002	19/чзу1(7)
24	63:24:1401002	19/чзу1(8)
25	63:24:1401002	19/чзу1(9)
26	63:24:1401002	19/чзу1(10)
27	63:24:1401002	19/чзу1(11)
28	63:24:1401002	19/чзу1(12)
29	63:24:1401002	19/чзу1(13)
30	63:24:1401002	19/чзу1(14)

Экспликация земельных участков

№_п/п	Кадастровый_номер	Обозначение_ЗУ_чзу	Правообладатели	Адрес_описание_местоположения	Категория_земель	Разрешенное_использование	Площадь_кв_м
01	63:24:1401001:11	11/чзу1	ООО сельскохозяйственное предприятие "Залесье"	Самарская область, Кошкинский район, земельный участок расположен в западной части кадастрового квартала 63:24:1401001	Земли сельскохозяйственного назначения	Для сельскохозяйственного производства	5473
02	63:24:1401002:19	19/чзу1	Пароменко Николай Андреевич	Самарская область, Кошкинский район, в северной части земельного участка бывшего СПК "Трусовский", северо-восточное направление Новая Зубовка	Земли сельскохозяйственного назначения	Для сельскохозяйственного производства	37135
03	63:24:1401002:5	5/чзу1	Пароменко Николай Андреевич	Самарская область, Кошкинский район, в северной части земельного участка бывшего СПК "Трусовский", северо-восточное направление Новая Зубовка	Земли сельскохозяйственного назначения	Для сельскохозяйственного производства	12560
04	63:24:1401002:4	4/чзу1	Пароменко Николай Андреевич	Самарская область, Кошкинский район в земельном участке бывшего СПК "Трусовский", на земельном участке (фермерского хозяйства Пароменко Н.А.	Земли сельскохозяйственного назначения	Для организации крестьянского (фермерского) хозяйства	12613
05	63:24:1401001	ЗУ1	Земли в ведении муниципального района Кошкинский (земли неразграниченной государственной собственности)	Самарская область, Кошкинский район, сельское поселение Шпановка	Земли сельскохозяйственного назначения	Трубопроводный транспорт	15976
Итого							83757

- Условные обозначения:
- Части земельных участков для строительства объекта АО "РИТЭК"
 - Земельный участок для строительства объекта АО "РИТЭК"
 - Поворотные точки проектируемого объекта
 - Граница кадастрового квартала, его номер
 - Граница земельного участка стоящего на ГКУ, его номер

АО "РИТЭК"

Проект межевания территории для строительства объекта АО "РИТЭК": "Обустройство скважин № 30, 132Г, 139, 158, 159 Майоровского месторождения" в границах сельского поселения Шпановка Кошкинского района Самарской области

Исполнитель: Азенова Н.В.
Директор: Ховрин Н.А.

Проект межевания территории

Графическая часть (чертеж межевания территории) М 1:2 000

ООО "Средневольтская электромонтажная компания"

Имя	Коп.уч.	Лист	№ док.	Подпись	Дата
Исполнитель					
Директор					

Статус: ПП
Лист: 1
Листов: 1