



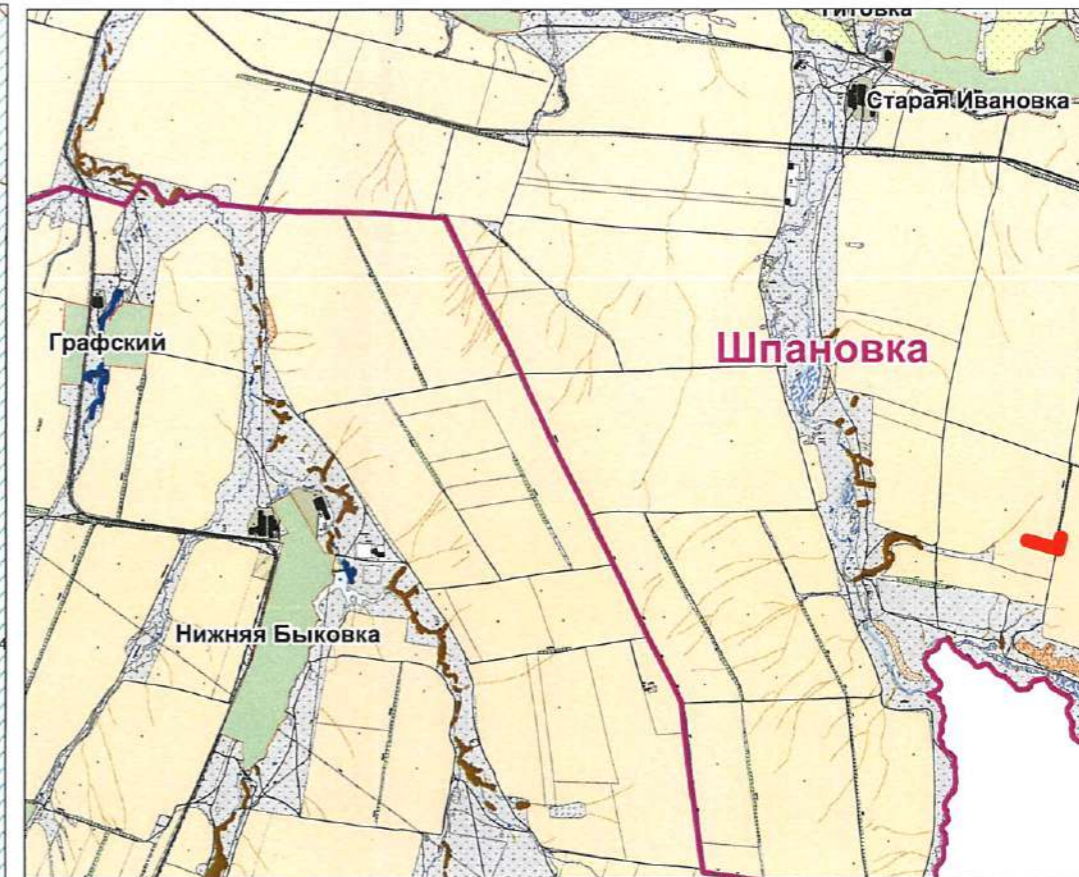

Чертеж планировки территории для строительства объекта АО "РИТЭК"
 "Обустройство скважины № 4 Королевского месторождения"
 в границах сельского поселения Шпановка Кошкинского района Самарской области

Обзорная схема
 М 1:80 000

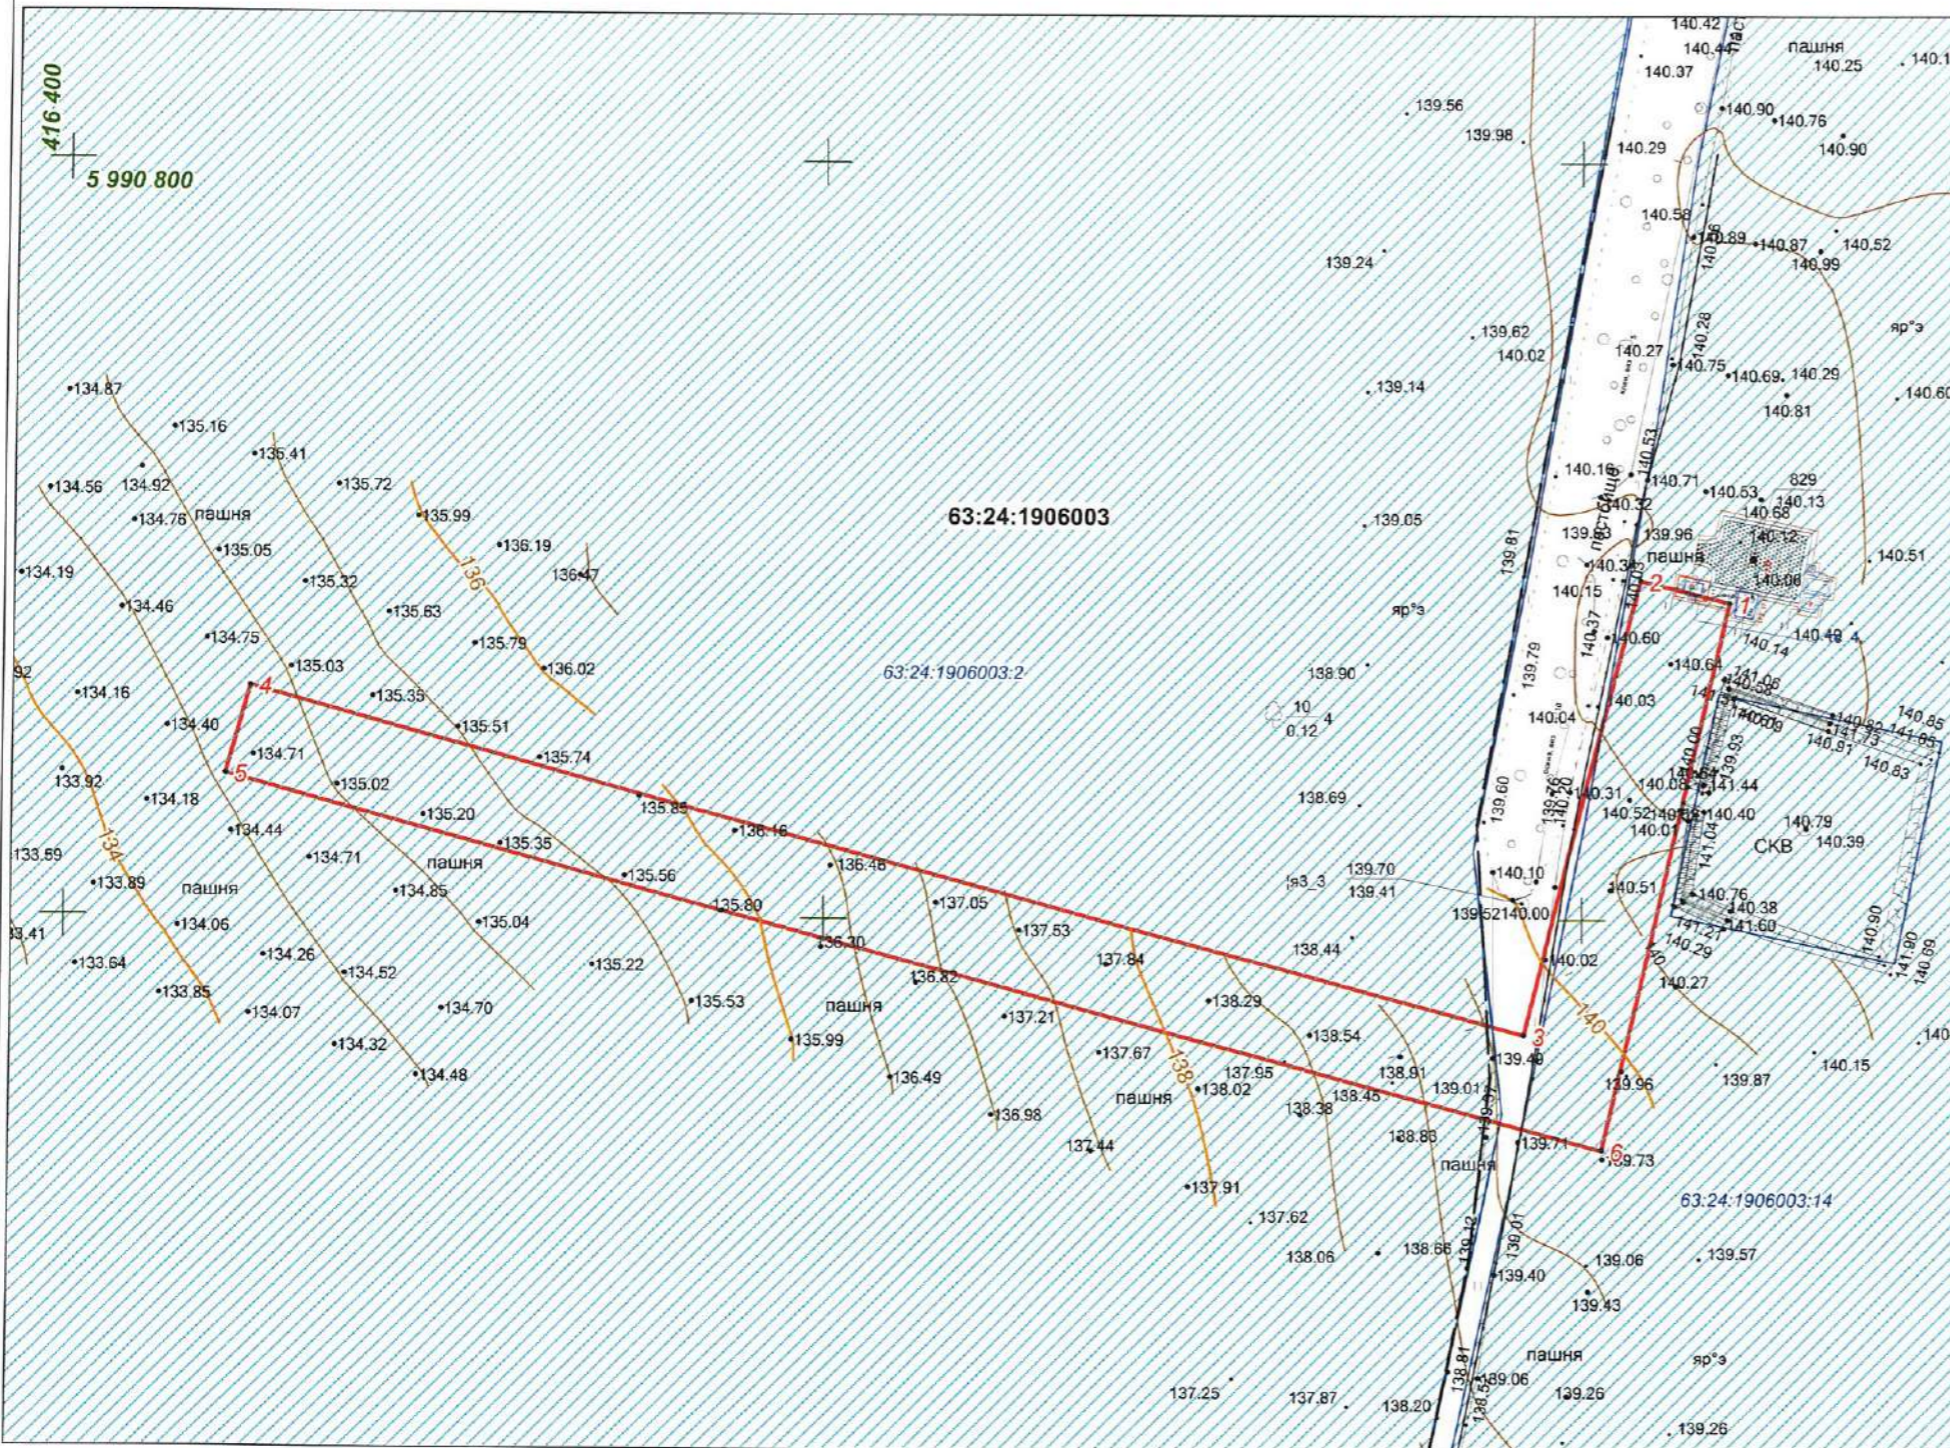

N	X	Y
1	5 990 684	416 838
2	5 990 690	416 815
3	5 990 570	416 785
4	5 990 661	416 449
5	5 990 638	416 442
6	5 990 539	416 805

Общая площадь
 - 1,2 га

- Условные обозначения:
- Проектируемая полоса отвода земельного участка для строительства объекта АО "РИТЭК"
 - ↗ - Поворотные точки проектируемого объекта
 - 63:24:1211003 - Граница кадастрового квартала, его номер
 - 63:24:1509002:18 - Граница земельного участка стоящего на ГКУ, его номер
 - Граница сельского поселения

		Проект планировки территории для строительства объекта АО "РИТЭК" "Обустройство скважины № 4 Королевского месторождения" в границах сельского поселения Шпановка Кошкинского района Самарской области			
		Изм. Кол.уч. Лист № док. Подпись Дата	Стадия	Лист	Листов
Исполнитель Ахьянова Н.В.	Директор Хворин Н.А.	Проект планировки территории (основная часть)	ПП	1	1
Графическая часть (чертеж планировки территории) М 1:2 000		ООО "Средневолжская землеустроительная компания"			