




Схема использования территории в период подготовки проекта планировки территории для строительства объекта АО "РИТЭК"

"Обустройство скважины № 4 Королевского месторождения"
в границах сельского поселения Шпановка Кошкинского района Самарской области

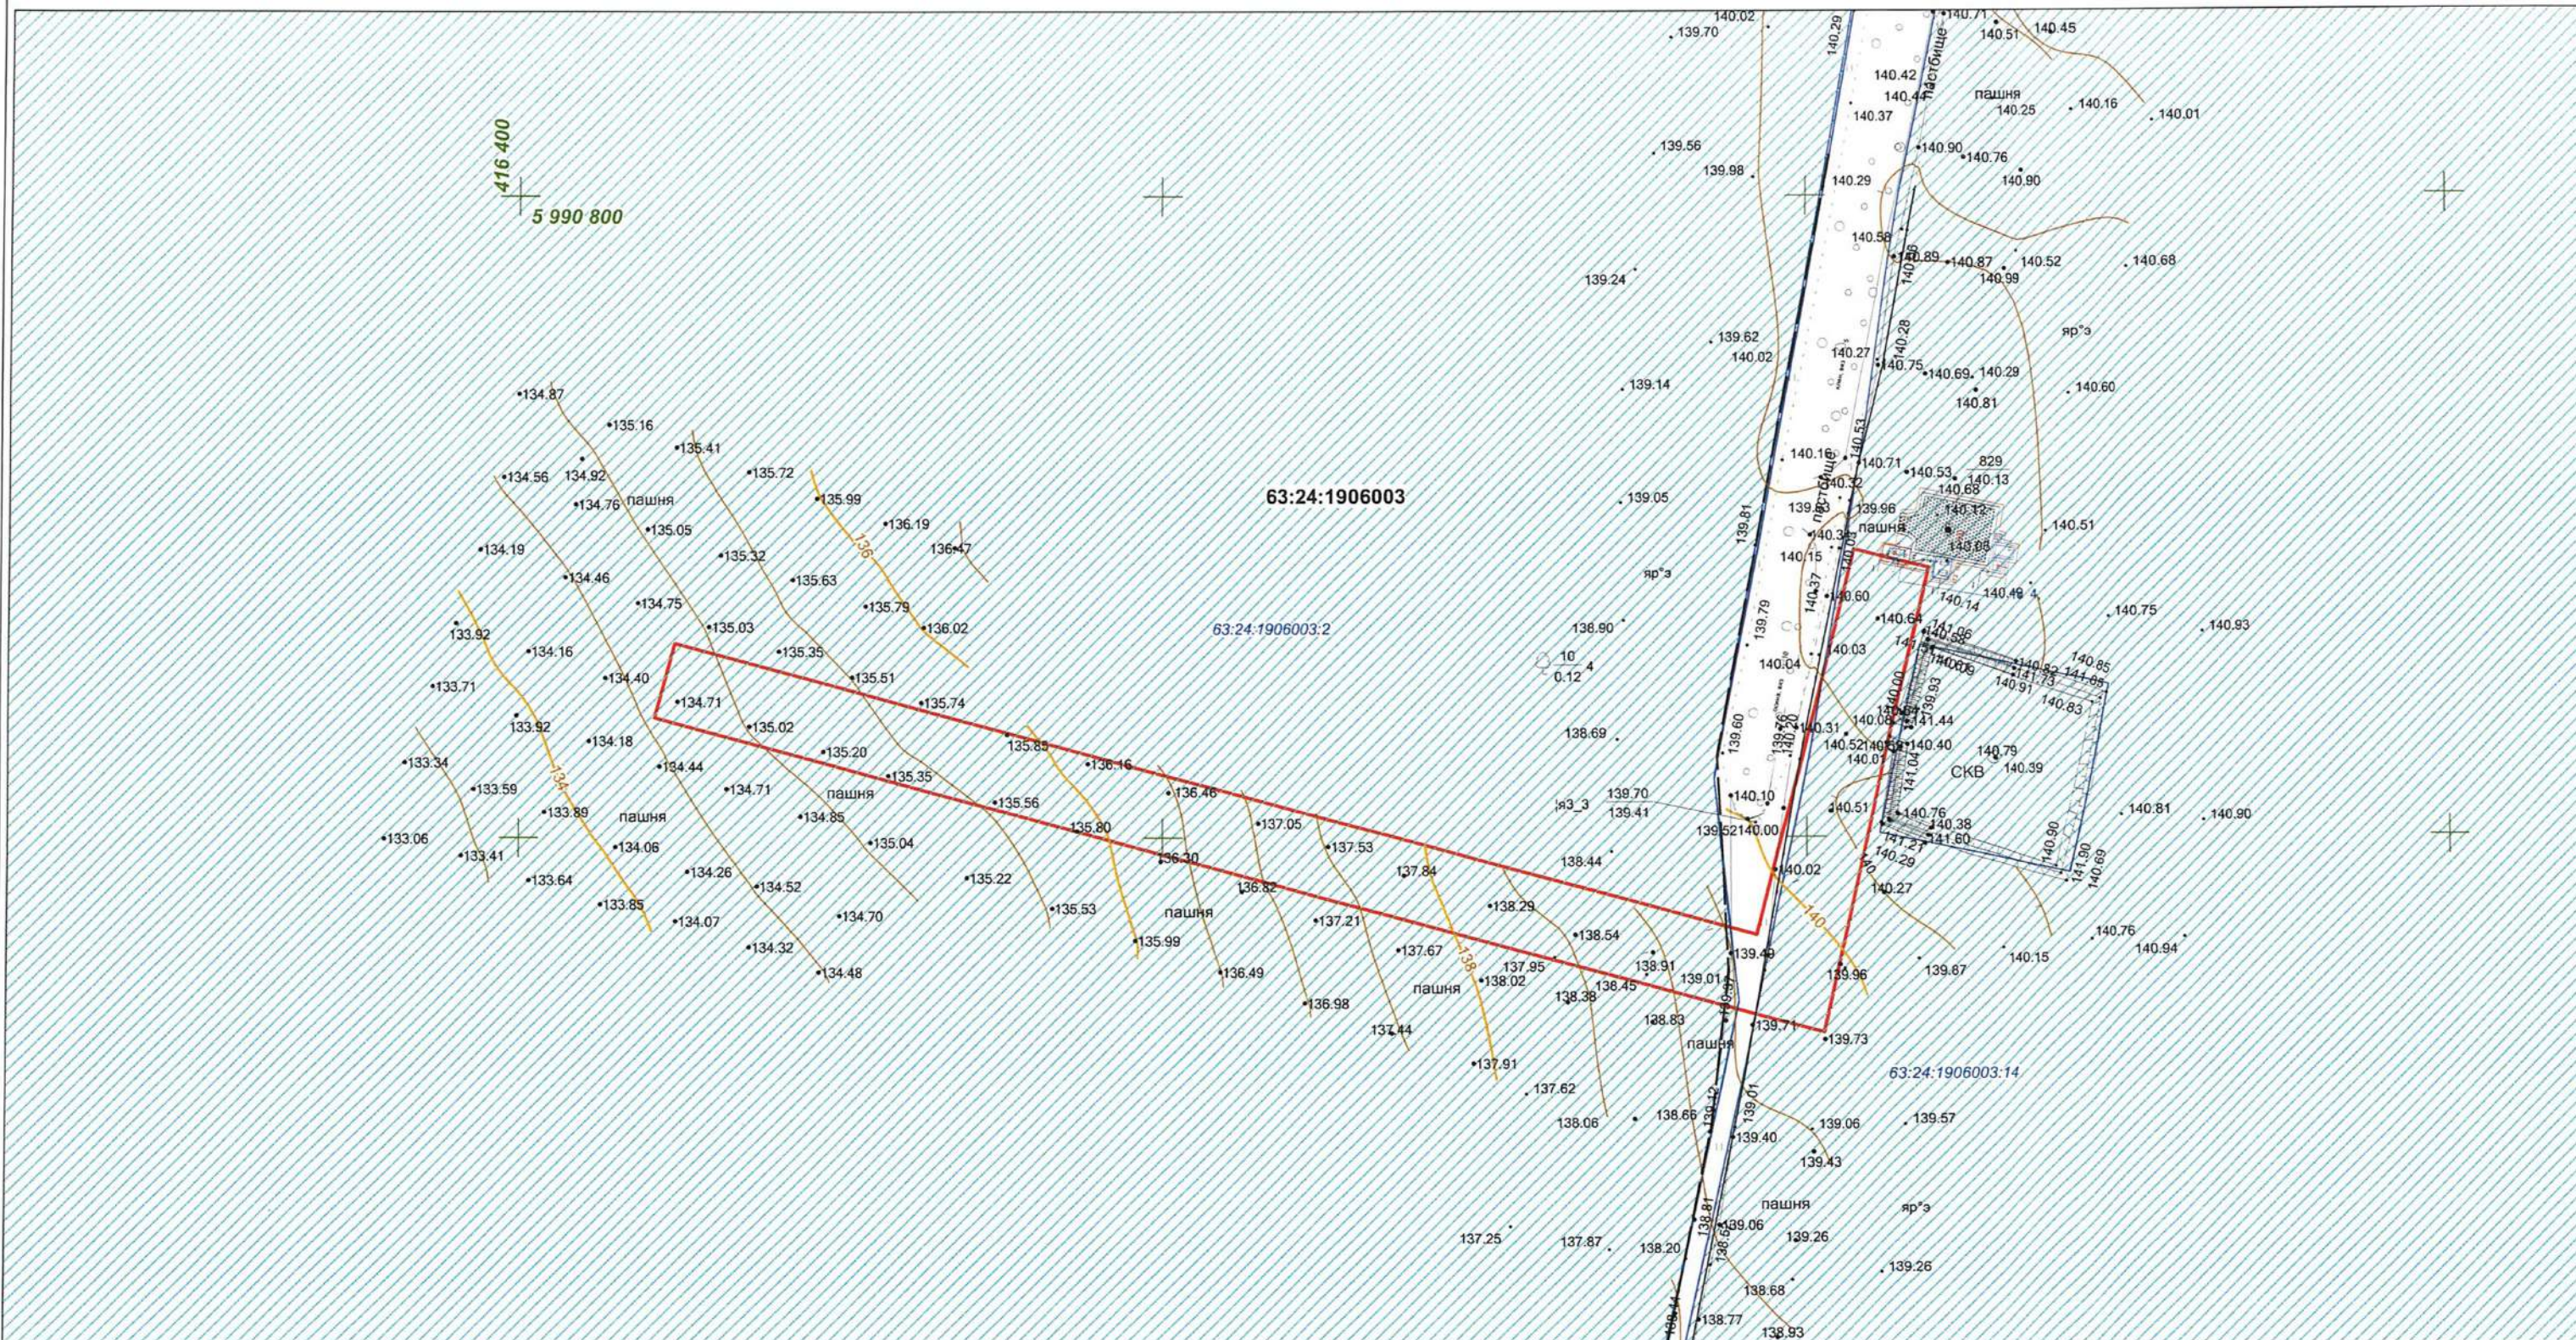

Условные обозначения:

- Проектируемый выкидной нефтепровод от скважины №4 Королевского м-ния до АГЗУ, в параллельном отводе с ВЛ 10 кВ к скважине №4 Королевского м-ния

63:24:1211003 - Граница кадастрового квартала, его номер

63:24:1509002:18 - Граница земельного участка стоящего на ГКУ, его номер

Изм.	Кол.уч.	Лист	№ док.	Подпись	Дата
				Алянова Н.В.	
				Ховрин Н.А.	

Проект планировки территории
для строительства объекта АО "РИТЭК"
"Обустройство скважины № 4 Королевского месторождения"
в границах сельского поселения Шпановка
Кошкинского района Самарской области

Материалы по обоснованию
проекта планировки территории

Графическая часть
(Схема использования
территории в период подготовки
проекта планировки территории)
М 1:2 000

Стадия	Лист	Листов
ПП	1	1

ООО "Средневолжская
землеустроительная компания"