


**Проект планировки территории для строительства объекта ООО "РИТЭК":  
"Обустройство скважин №№ 405,404,406 Марьинского месторождения"  
в границах сельского поселения Шпановка Кошкинского района Самарской области**


Каталог координат характерных точек  
границы зон планируемого размещения  
линейных объектов,  
красных линий

Номер	Хточка	Уточка
1	499 734,91	1 404 640,10
2	499 763,76	1 404 569,88
3	499 615,82	1 404 509,12
4	499 003,41	1 404 453,30
5	499 579,98	1 404 458,52
6	499 589,32	1 404 500,41
7	499 593,09	1 404 527,99
8	499 545,18	1 404 508,45
9	499 540,64	1 404 487,10
10	499 532,77	1 404 488,76
11	499 537,66	1 404 512,69
12	499 461,32	1 404 494,39
13	499 534,11	1 404 552,81
14	499 591,13	1 404 576,05
15	499 589,01	1 404 581,34

**Условные обозначения**

-  - Границы территории, в отношении которой осуществляется подготовка проекта планировки
-  - Граница зоны планируемого размещения линейного объекта
-  - Граница проектируемой красной линии
-  - Поворотная точка границы зоны планируемого размещения линейного объекта, красной линии
-  - Граница зоны с особыми условиями использования территории (Нефтепровод), ширина 50 м
-  - Граница зоны с особыми условиями использования территории (ВЛ 10 кВ), ширина 20 м

Общая площадь 18 256 кв.м

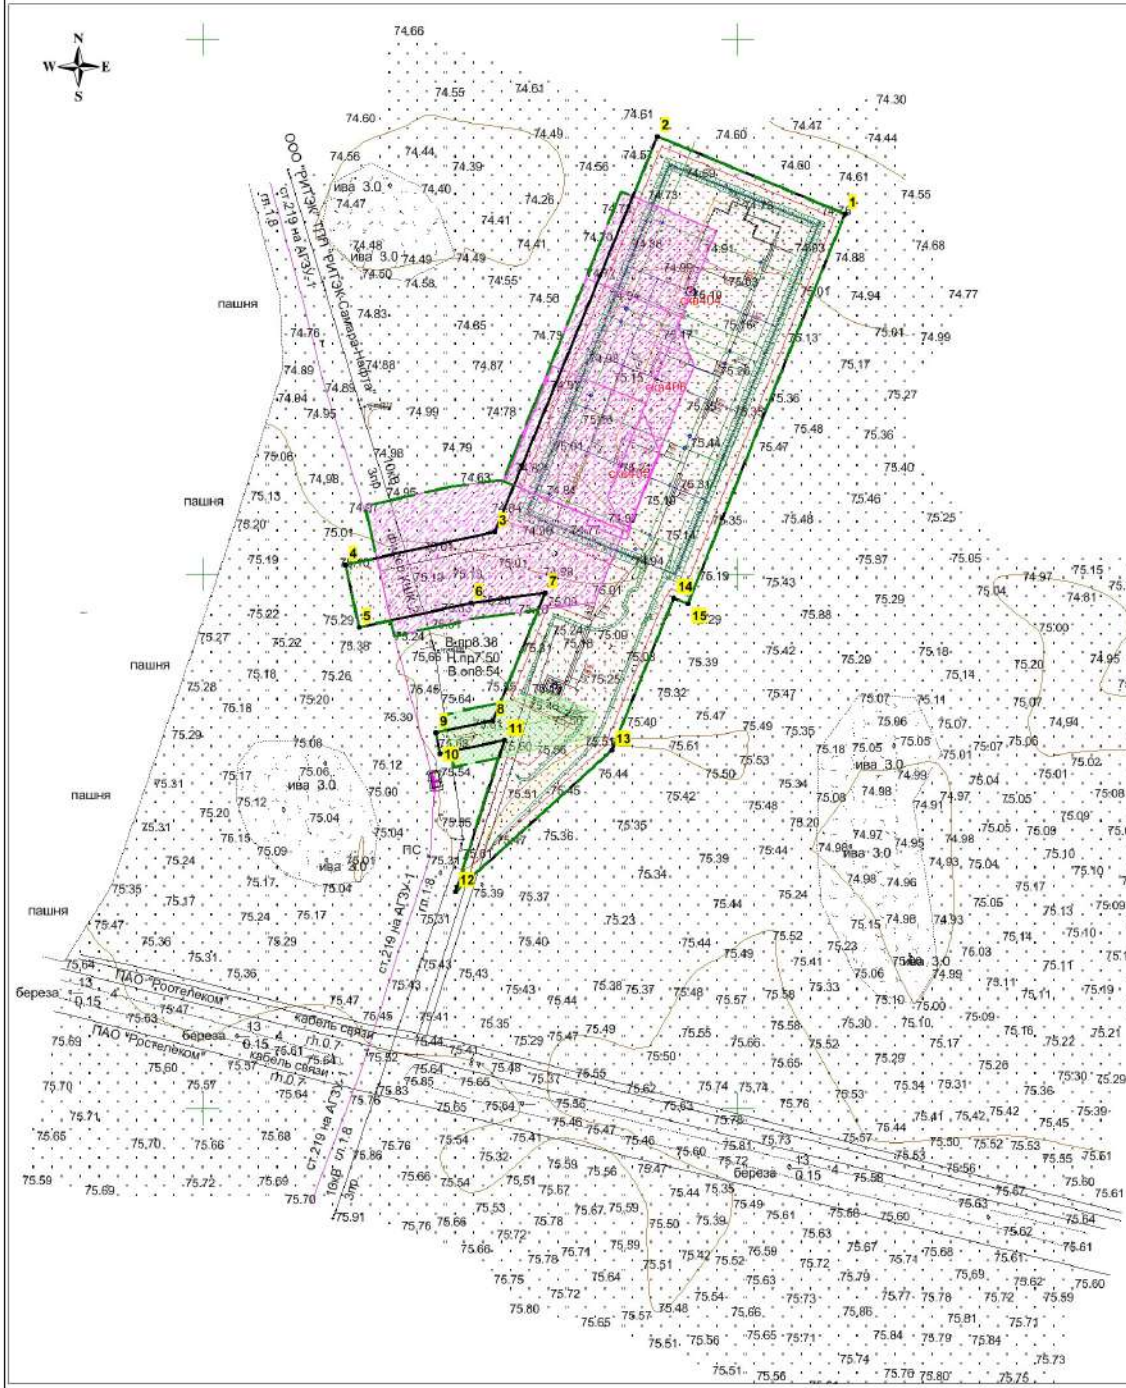

**Примечание:**

- \* Линейные объекты, подлежащие переносу и переустройству отсутствуют.
- \* Линии отступа от красных линий в целях определения мест допустимого размещения зданий, строений, сооружений не устанавливаются.
- \* Объекты социально-культурного и коммунально-бытового значения отсутствуют
- \* Объекты федерального, регионального, местного значения отсутствуют

<b>ООО "РИТЭК"</b>					Проект планировки территории для строительства объекта ООО "РИТЭК": "Обустройство скважин №№ 405,404,406 Марьинского месторождения" в границах сельского поселения Шпановка Кошкинского района Самарской области			
Изм.	Коп.уч.	Лист	№ док.	Подпись	Дата	Стадия	Лист	Листов
						Раздел 1. Проект планировки территории. Графическая часть.	ПП	1
Директор				Ховрин Н.А.				
						Чертеж красных линий. Чертеж границ зон планируемого размещения линейных объектов. М 1:2 000	ООО "Средневолжская землеустроительная компания"	