


**МАТЕРИАЛЫ ПО ОБОСНОВАНИЮ ПРОЕКТА ПЛАНИРОВКИ ТЕРРИТОРИИ  
"Обустройство скважин №№ 405,404,406 Марьинского месторождения"  
в границах сельского поселения Шпановка Кошкинского района Самарской области**

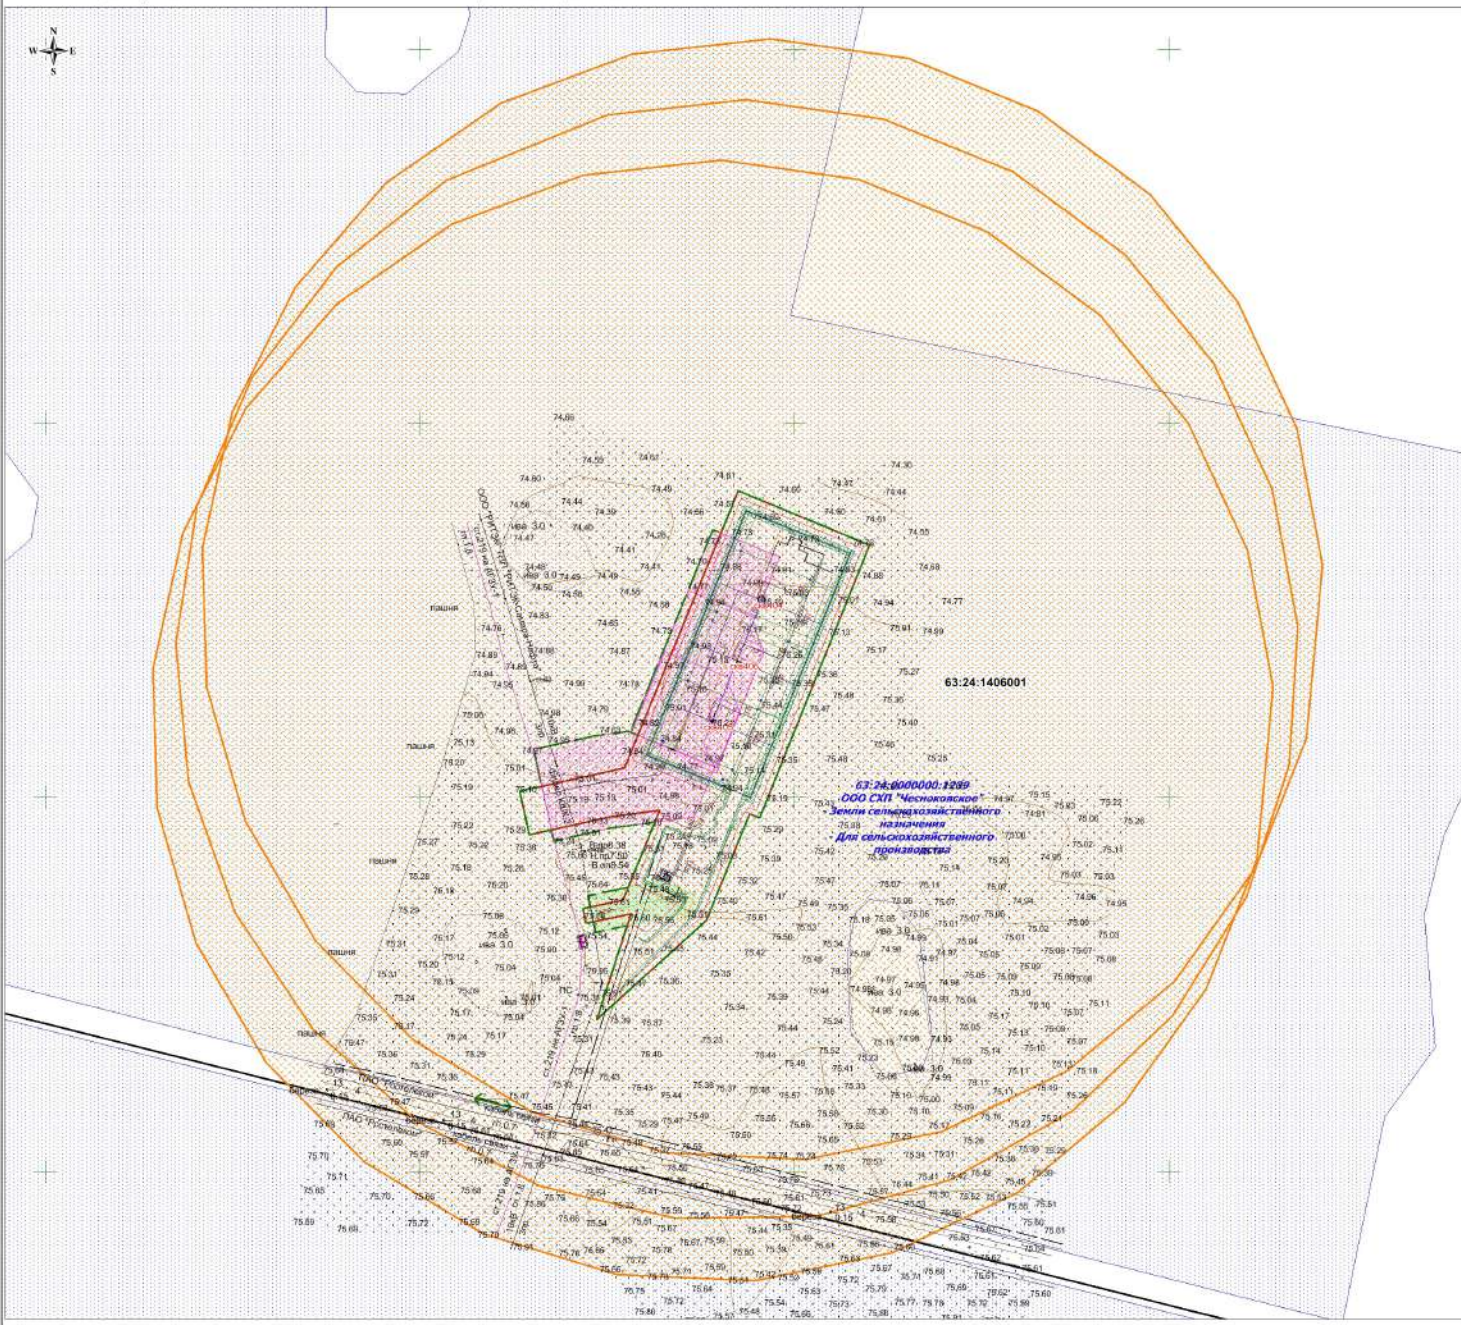

**Условные обозначения**

- Границы территории, в отношении которой осуществляется подготовка проекта планировки
- Граница зоны планируемого размещения линейного объекта
- Граница зоны с особыми условиями использования территории (Нефтепровод), ширина 50 м
- Граница зоны с особыми условиями использования территории (ВП 10 кв), ширина 20 м
- Граница санитарно-защитной зоны скважины
- 63:24:0000000:1239 - Граница и кадастровый номер существующего земельного участка учтываемого в ЕГРН
- 63:24:1406001 - Граница и номер кадастрового квартала
- - Направление движения
- - - - Дороги, проезды

**Примечание:**

1. Согласно Постановлению Правительства РФ от 24 февраля 2005 г. № 107 "О внесении изменений в постановление Правительства Российской Федерации от 13 мая 2003 г. № 225" и в целях обеспечения безопасности эксплуатации скважин, расположенных в границах газифицированной территории, в границах которой осуществляется подготовка проекта планировки территории, необходимо установить защитную зону скважины. В целях обеспечения безопасности эксплуатации скважины, необходимо установить защитную зону скважины. В целях обеспечения безопасности эксплуатации скважины, необходимо установить защитную зону скважины.
2. Согласно Постановлению Государственного Совета Республики Марий Эл от 23 ноября 1994 г. № 61 "Об утверждении Положения об организации и осуществлении работ по устройству скважин, расположенных на территории населенных пунктов, в целях обеспечения безопасности эксплуатации скважины, необходимо установить защитную зону скважины. В целях обеспечения безопасности эксплуатации скважины, необходимо установить защитную зону скважины.
3. Согласно СанПиН 2.2.12.1100-05 "Санитарно-защитная зона и санитарная классификация предприятий, сооружений и иных объектов" санитарно-защитная зона от скважины устанавливается в радиусе 300 м.

**Примечание:**

- Объекты специально-чужуживого и коммунально-бытового назначения и прочие объекты капитального строительства отсутствуют;
- Объекты дачного, огородного, местного значения отсутствуют;
- Объекты историко-культурного значения отсутствуют.

<b>ООО "РИТЭК"</b>		Проект планировки территории для строительства объекта ООО "РИТЭК": "Обустройство скважин №№ 405,404,406 Марьинского месторождения" в границах сельского поселения Шпановка Кошкинского района Самарской области			
Имя	Кол.уч.	Лист	№ док.	Подпись	Дата
Исполнитель	Асанова Н.В.				
Директор	Хорова Н.А.				
Раздел 3. Материалы по обоснованию проекта планировки территории. Графическая часть					
Стадия		Лист	Листов	ООО "Средневолжская землестроительная компания"	
ПП		1	1		