


Материалы по обоснованию проекта межевания территории
 "Обустройство куста скважин №№407, 408, 409 Марьинского месторождения"
 в границах сельского поселения Шпановка Кошкинского района Самарской области

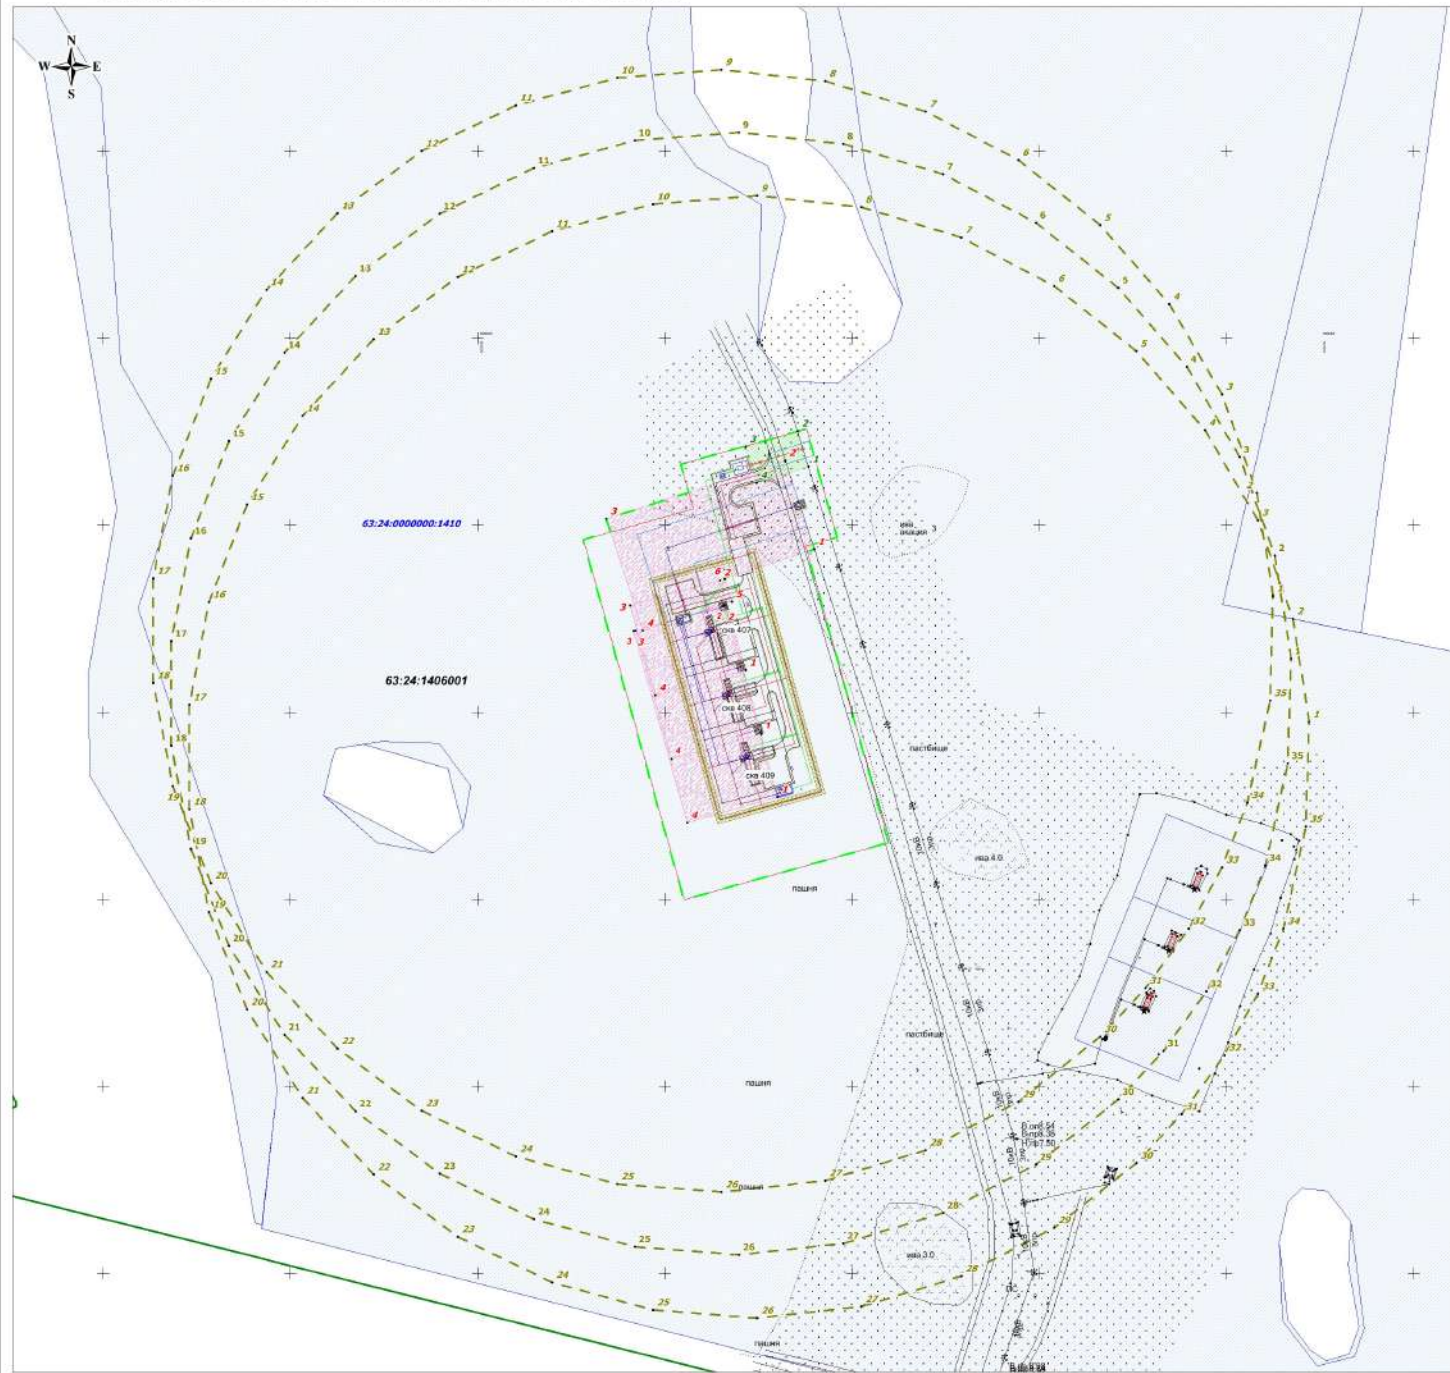

Условные обозначения

- Границы территории, в отношении которой осуществляется подготовка проекта планировки
- Граница зоны планируемого размещения линейного объекта
- Граница зоны с особыми условиями использования территории (Надгробовд), ширина 50 м
- Граница зоны с особыми условиями использования территории (ВП-10 нВ), ширина 20 м
- Граница санитарно-защитной зоны скважины
- 63:24:0000000.1410 - Граница и кадастровый номер существующего земельного участка, учтенного в ЕПН
- 63:24:1406001 - Граница и номер кадастрового квартала
- x - Поворотная точка охранной зоны внешнего трубопровода
- z - Поворотная точка охранной зоны ВП-10 нВ
- z - Поворотная точка зоны санитарной защиты скважин

Перенос координат характерных точек охранной зоны внешнего трубопровода от скв.№407			Перенос координат характерных точек охранной зоны внешнего трубопровода от скв.№408			Перенос координат характерных точек охранной зоны внешнего трубопровода от скв.№409			Перенос координат характерных точек охранной зоны нефтегазового трубопровода		
Номер	Х(точка)	У(точка)	Номер	Х(точка)	У(точка)	Номер	Х(точка)	У(точка)	Номер	Х(точка)	У(точка)
1	499 622,58	1 404 243,13	1	499 705,54	1 404 376,95	1	499 704,24	1 404 360,19	1	499 887,85	1 404 370,01
2	499 800,63	1 404 320,94	2	499 857,31	1 404 332,32	2	499 856,94	1 404 331,36	2	499 934,56	1 404 304,39
3	499 857,95	1 404 281,43	3	499 943,95	1 404 284,20	3	499 943,29	1 404 283,24	3	499 965,37	1 404 268,84
4	499 926,93	1 404 295,00	4	499 774,97	1 404 300,53	4	499 741,01	1 404 312,08	4	499 943,65	1 404 288,35
5	500 000,52	1 404 532,05	5	500 026,98	1 404 542,19	5	499 983,12	1 404 551,83	5	499 859,18	1 404 336,86
6	500 065,19	1 404 488,79	6	500 061,84	1 404 498,32	6	500 027,70	1 404 507,87	6	499 871,37	1 404 331,60
7	500 121,11	1 404 439,25	7	500 087,58	1 404 448,70	7	500 023,70	1 404 458,43			
8	500 137,39	1 404 385,78	8	500 103,84	1 404 395,30	8	500 078,98	1 404 404,95			
9	500 147,47	1 404 330,10	9	500 109,32	1 404 339,72	9	500 076,26	1 404 349,37			
10	500 130,12	1 404 274,45	10	500 105,58	1 404 283,08	10	500 071,71	1 404 293,63			
11	500 124,54	1 404 220,49	11	500 098,96	1 404 230,52	11	500 074,10	1 404 239,67			
12	500 100,14	1 404 175,17	12	500 086,50	1 404 179,70	12	500 032,73	1 404 189,35			
13	500 066,88	1 404 125,25	13	500 033,31	1 404 134,78	13	499 986,45	1 404 144,43			
14	500 005,82	1 404 087,28	14	499 992,27	1 404 098,81	14	499 958,41	1 404 106,45			
15	499 938,45	1 404 057,59	15	499 944,90	1 404 067,12	15	499 911,04	1 404 076,77			
16	499 926,38	1 404 037,25	16	499 932,84	1 404 046,73	16	499 899,38	1 404 056,38			
17	499 874,45	1 404 024,83	17	499 837,91	1 404 036,36	17	499 806,26	1 404 046,01			
18	499 815,55	1 404 026,03	18	499 782,00	1 404 036,36	18	499 745,14	1 404 046,01			
19	499 780,81	1 404 037,20	19	499 727,06	1 404 046,73	19	499 693,20	1 404 056,38			
20	499 718,55	1 404 057,59	20	499 675,00	1 404 067,12	20	499 641,14	1 404 076,77			
21	499 661,18	1 404 087,28	21	499 627,03	1 404 098,81	21	499 583,77	1 404 106,45			
22	499 620,14	1 404 125,25	22	499 586,50	1 404 134,78	22	499 552,73	1 404 144,43			
23	499 586,88	1 404 170,17	23	499 553,31	1 404 179,70	23	499 519,46	1 404 189,35			
24	499 562,49	1 404 220,49	24	499 529,94	1 404 230,52	24	499 496,38	1 404 239,67			
25	499 547,88	1 404 274,45	25	499 514,33	1 404 283,08	25	499 482,62	1 404 293,63			
26	499 543,53	1 404 330,10	26	499 509,90	1 404 339,72	26	499 476,13	1 404 349,37			
27	499 549,61	1 404 385,78	27	499 516,06	1 404 395,30	27	499 482,20	1 404 404,95			
28	499 569,89	1 404 439,25	28	499 532,34	1 404 448,70	28	499 488,48	1 404 458,43			
29	499 591,81	1 404 488,79	29	499 558,27	1 404 498,32	29	499 524,48	1 404 507,87			
30	499 626,48	1 404 532,05	30	499 592,03	1 404 542,19	30	499 559,07	1 404 551,83			
31	499 682,45	1 404 566,73	31	499 618,80	1 404 566,73	31	499 585,34	1 404 576,81			
32	499 684,17	1 404 579,72	32	499 656,82	1 404 586,25	32	499 626,71	1 404 598,80			
33	499 716,96	1 404 597,53	33	499 685,40	1 404 607,66	33	499 649,54	1 404 616,71			
34	499 751,68	1 404 611,13	34	499 718,14	1 404 620,68	34	499 684,27	1 404 630,31			

ООО "РИТЭК"					Проект межевания территории для строительства объекта "ООО "РИТЭК": "Обустройство куста скважин №№407, 408, 409 Марьинского месторождения" в границах сельского поселения Шпановка Кошкинского района Самарской области						
Имя	Кол.уч.	Лист	№ дк.	Подпись	Действ.						
Исполнитель		Аязнова Н.В.									
Директор		Хохряк Н.А.				Материалы по обоснованию проекта межевания территории. Гражданская часть.					
						Стадия	Лист	Листов	ООО "Средневолжский землеустроительная компания"		
						ПП	1	1			
						Чертеж зон с особыми условиями использования территории М 1:2 000					