


**МАТЕРИАЛЫ ПО ОБОСНОВАНИЮ ПРОЕКТА ПЛАНИРОВКИ ТЕРРИТОРИИ
"Обустройство куста скважин №№407, 408, 409 Марьинского месторождения"
в границах сельского поселения Шпановка Кошкинского района Самарской области**

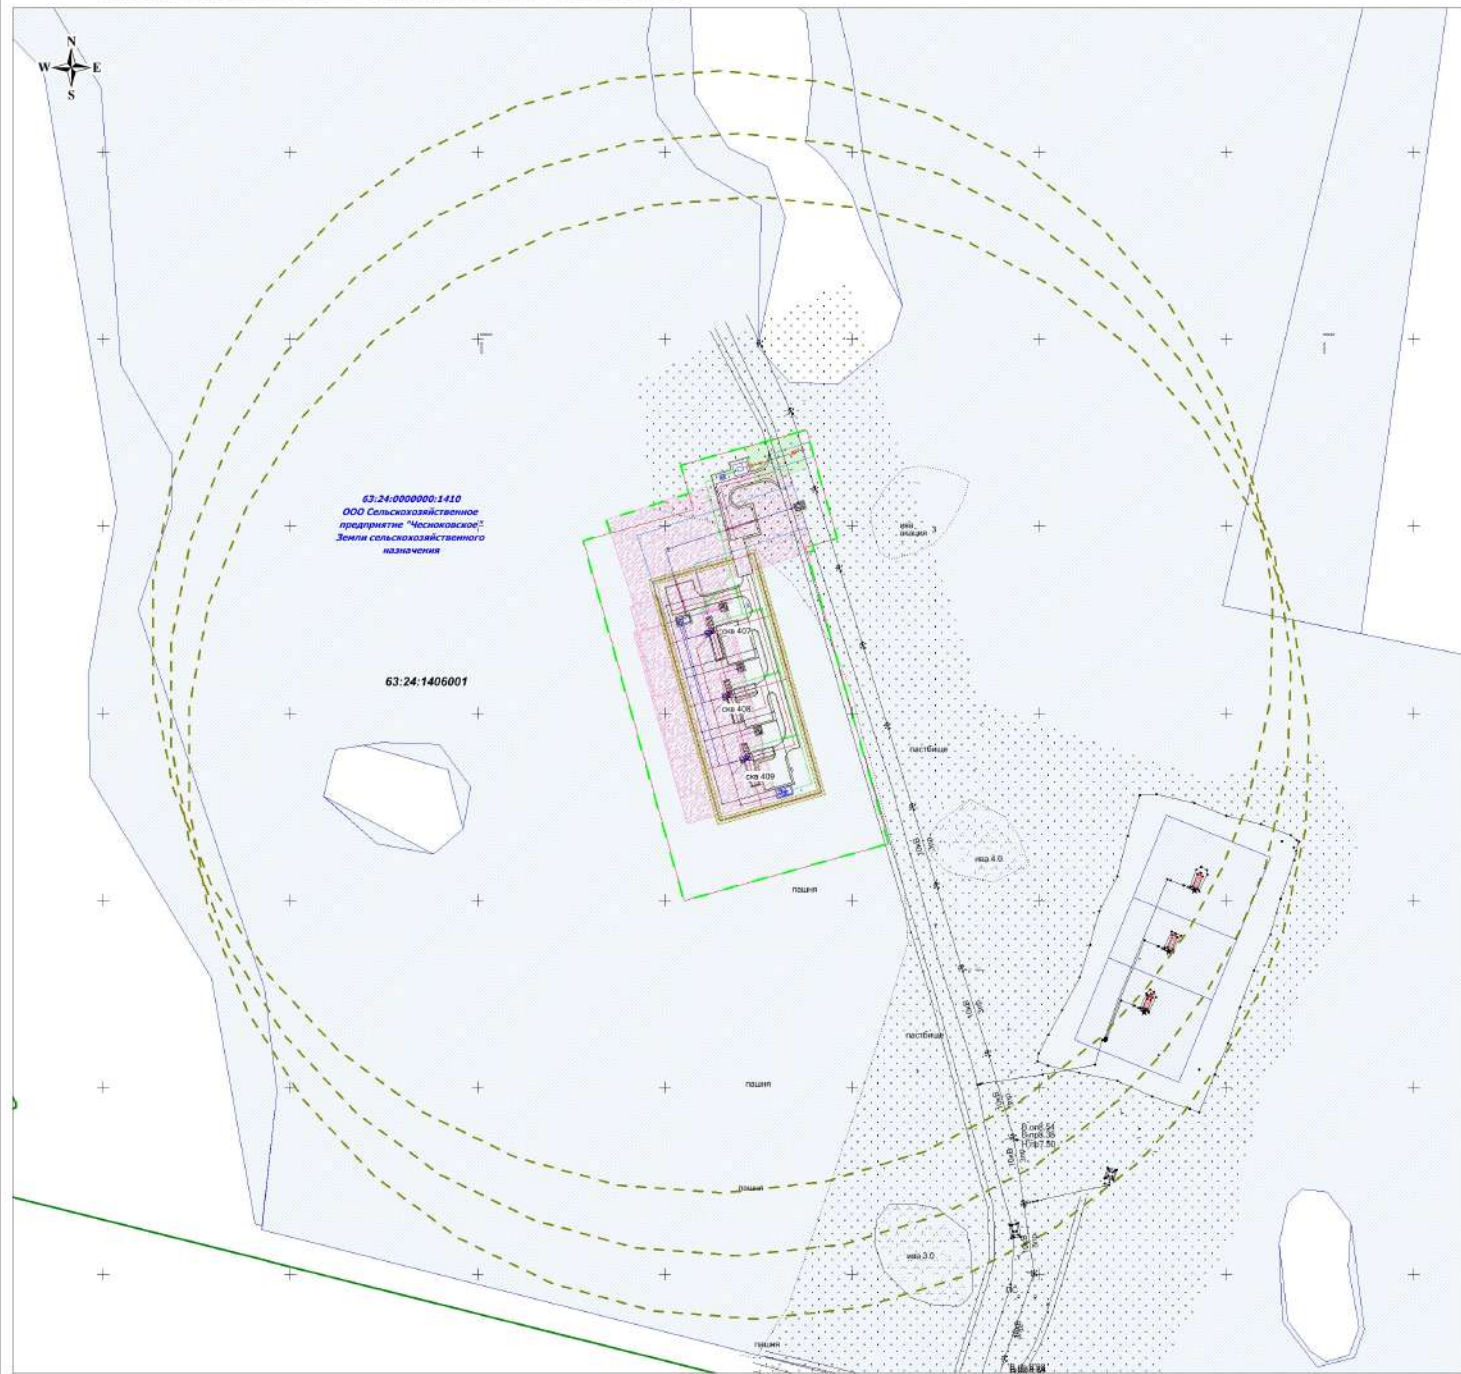

- Условные обозначения**
- Границы территории, в отношении которой осуществляется подготовка проекта планировки
 - Граница зоны планируемого размещения линейного объекта
 - Граница зоны с особыми условиями использования территории (Редуперевод) ширина 50 м
 - Граница зоны с особыми условиями использования территории (ВП 10 мБ, ширина 20 м)
 - Граница санитарно-защитной зоны скважины
 - 63:24:000000:1410 - Граница и кадастровый номер существующего земельного участка угленого в БТН
 - 63:24:1406001 - Граница и номер кадастрового квартала

Примечание:

1. Согласно Постановлению Правительства РФ от 24 февраля 2009 г. N 160 "О порядке установления охранных зон объектов электросетевого хозяйства и особых условий использования земельных участков, расположенных в границах таких зон" охранная зона ВЛ 10 кВ составляет 10 м по обе стороны линии электропередачи от крайних проводов. В охранных зонах запрещается осуществлять любые действия, которые могут нарушить безопасную работу объектов электросетевого хозяйства, в том числе привести к их повреждению или уничтожению, и (или) повлечь применение вредных веществ, представляющих опасность для жизни и имущества физических или юридических лиц, а также повлечь нанесение экологического ущерба и возникновение пожаров.
2. Согласно Постановлению Госгортехнадзора РФ от 23 ноября 1994 г. N 61 "Правила охраны магистральных трубопроводов" охранная зона вдоль трасс трубопроводов, транспортирующих нефть, природный газ, нефтепродукты, нефтяной и искусственный углеводородные газы - в виде участка земли, составляет 25 м от оси трубопровода с каждой стороны. В охранных зонах трубопроводов запрещается производить всякого рода действия, которые могут нарушить нормальную эксплуатацию трубопроводов либо привести к их повреждению.
3. Согласно СанПиН 2.2.2/2.1.1.2000-03 "Санитарно-защитные зоны и санитарная классификация предприятий, сооружений и иных объектов" санитарно-защитная зона от скважины устанавливается в размере 300 м.

Примечание:

- Объекты социально-культурного и коммунално-бытового значения и прочие объекты капитального строительства отсутствуют
- Объекты федерального, регионального, местного значения отсутствуют
- Объекты историко-культурного значения отсутствуют

ООО "РИТЭК"					Проект планировки территории для строительства объекта ООО "РИТЭК": "Обустройство куста скважин №№407, 408, 409 Марьинского месторождения" в границах сельского поселения Шпановка Кошкинского района Самарской области								
Имя	Кол.уч.	Лист	№ док.	Подпись	Дата					Стадия	Лист	Листов	
Исполнитель	Аязнова Н.В.									Раздел 3. Материалы по обоснованию проекта планировки территории. Градостроительная часть			ПП
Директор	Хожкин Н.А.					Схема плана зон с особыми условиями использования территории. Схема плана территории обозначениями зон с особыми условиями использования территории и территориальными объектами. Схема историко-культурного и природоохранного назначения. Схема использования территории в период подготовки проекта планировки территории. Масштаб 1:2000.						ООО "Средневольтский землестроительная компания"	