


Чертеж межевания территории для строительства объекта ООО "РИТЭК":  
 "Обустройство куста скважин №№407, 408, 409 Марьинского месторождения"  
 в границах сельского поселения Шпановка Кошкинского района Самарской области

Экспликация земельных участков

N_п.п.	Кадастровый_номер	Номер_ЗУ_чзу	Правообладатели	Адрес_описание_местоположения	Категория_земель	Разрешенное_использование	Площадь
1	63:24:0000000:1410	:1410/чзу1	ООО Сельскохозяйственное предприятие "Чесновское"	Самарская область, Кошкинский район, с/п Шпановка	Земли сельскохозяйственного назначения	Для сельскохозяйственного производства	25 060
Итого							25 060

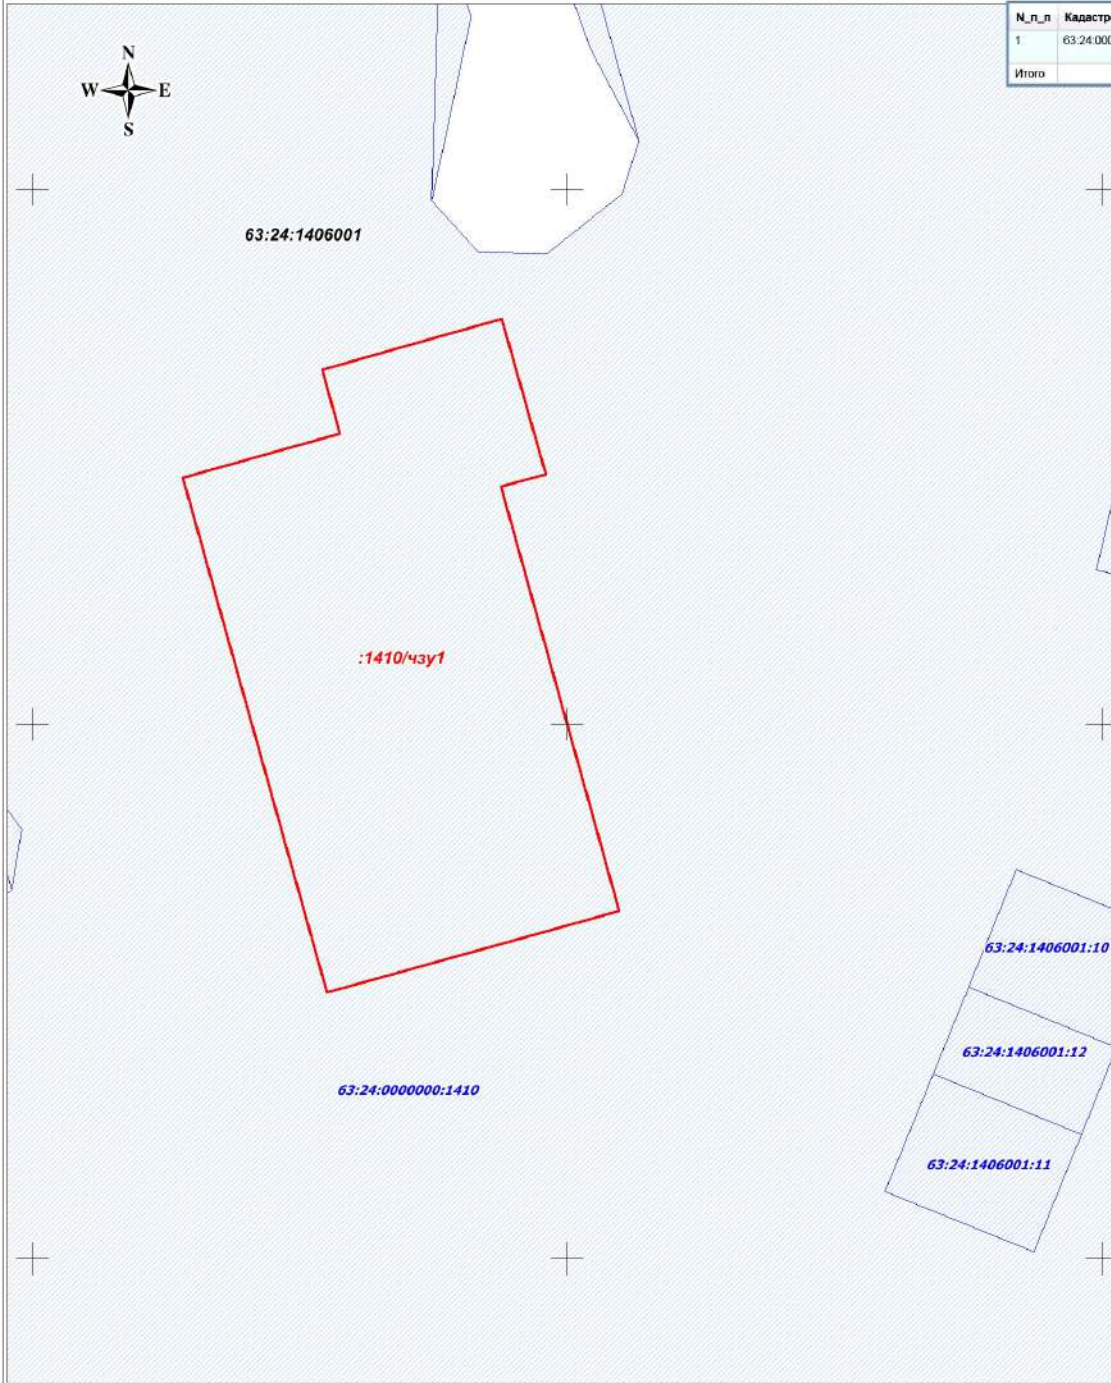

Условные обозначения

- Земельный участок (часть земельного участка) для строительства объекта
- 63:24:0000000:1410 - Граница и кадастровый номер существующего земельного участка учтенного в ЕГРН
- 63:24:1406001 - Граница и номер кадастрового квартала

ООО "РИТЭК"						Чертеж межевания территории для строительства объекта ООО "РИТЭК": "Обустройство куста скважин №№407, 408, 409 Марьинского месторождения" в границах сельского поселения Шпановка Кошкинского района Самарской области					
Изм.	Кол.уч.	Лист	N док.	Подпись	Дата	Проект межевания территории			Стадия	Лист	Листов
Исполнитель	Аязянова Н.В.								ПП	1	1
Директор	Ховрин Н.А.								Графическая часть (чертеж межевания территории) М 1:2 000		