


**Проект планировки территории для строительства объекта ООО "РИТЭК":
"Обустройство куста скважин №№407, 408, 409 Марьинского месторождения"
в границах сельского поселения Шпановка Кошкинского района Самарской области**

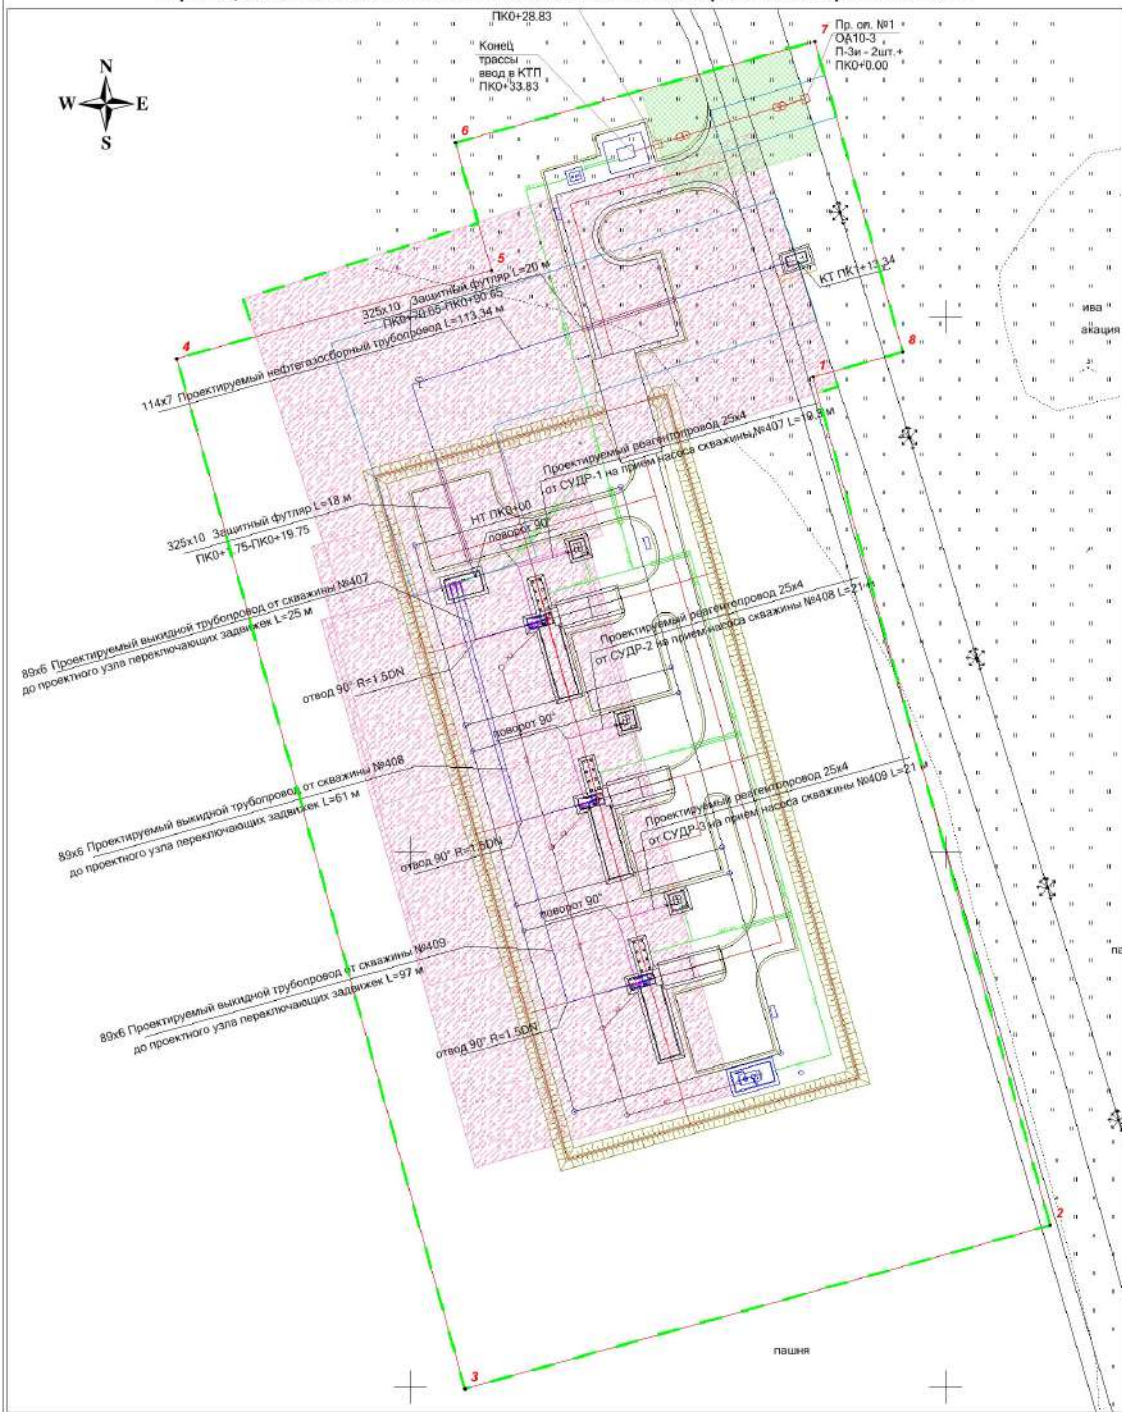

Каталог координат характерных точек
границы зон планируемого размещения
линейных объектов

Номер	Хточки	Уточки
1	499 888,77	1 404 375,21
2	499 730,20	1 404 419,55
3	499 699,63	1 404 310,21
4	499 802,24	1 404 266,36
5	499 908,67	1 404 315,12
6	499 932,61	1 404 308,38
7	499 951,55	1 404 375,58
8	499 803,50	1 404 391,94

Общая площадь 25 060 кв.м

Условные обозначения

- Границы территории, в отношении которой осуществляется подготовка проекта планировки
- Граница зоны планируемого размещения линейного объекта
- Поворотная точка границы зоны планируемого размещения линейного объекта
- Граница зоны с особыми условиями использования территории (Нефтепровод), ширина 50 м
- Граница зоны с особыми условиями использования территории (ВЛ-10кВ), ширина 20 м

Примечание:

- * Линейные объекты, подлежащие переносу и переустройству отсутствуют.
- * Линии отступа от красных линий в целях определения мест допустимого размещения зданий, строений, сооружений не устанавливаются.
- * Объекты социально-культурного и коммунально-бытового значения отсутствуют
- * Объекты федерального, регионального, местного значения отсутствуют

ООО "РИТЭК"					Проект планировки территории для строительства объекта ООО "РИТЭК": "Обустройство куста скважин №№407, 408, 409 Марьинского месторождения" в границах сельского поселения Шпановка Кошкинского района Самарской области				
Изм.	Кол.уч.	Лист	№ док.	Подпись	Дата	Раздел 1. Проект планировки территории. Графическая часть.	Стадия	Лист	Листов
Исполнитель	Аязанова Н.В.						ПП	1	1
Директор	Ховрин Н.А.								
						Чертеж границ зон планируемого размещения линейных объектов. М 1:1 000	ООО "Средневолжская землеустроительная компания"		