


Чертеж межевания территории для строительства объекта ООО "РИТЭК":  
 "Обустройство куста скважин №№57, 37, 47, 38 Майоровского месторождения"  
 в границах сельского поселения Шпановка Кошкинского района Самарской области

Экспликация земельных участков

N_п_п	Кадастровый_номер	Номер_ЗУ_чзу	Правообладатели	Адрес_описание_местоположения	Категория_земель	Разрешенное_использование	Площадь
1	63.24.1401002.50	:50/чзу1	Пархоменко Николай Андреевич	Самарская область, Кошкинский район, сельское поселение Шпановка	Земли сельскохозяйственного назначения	Для сельскохозяйственного производства	32 197
Итого							32 197

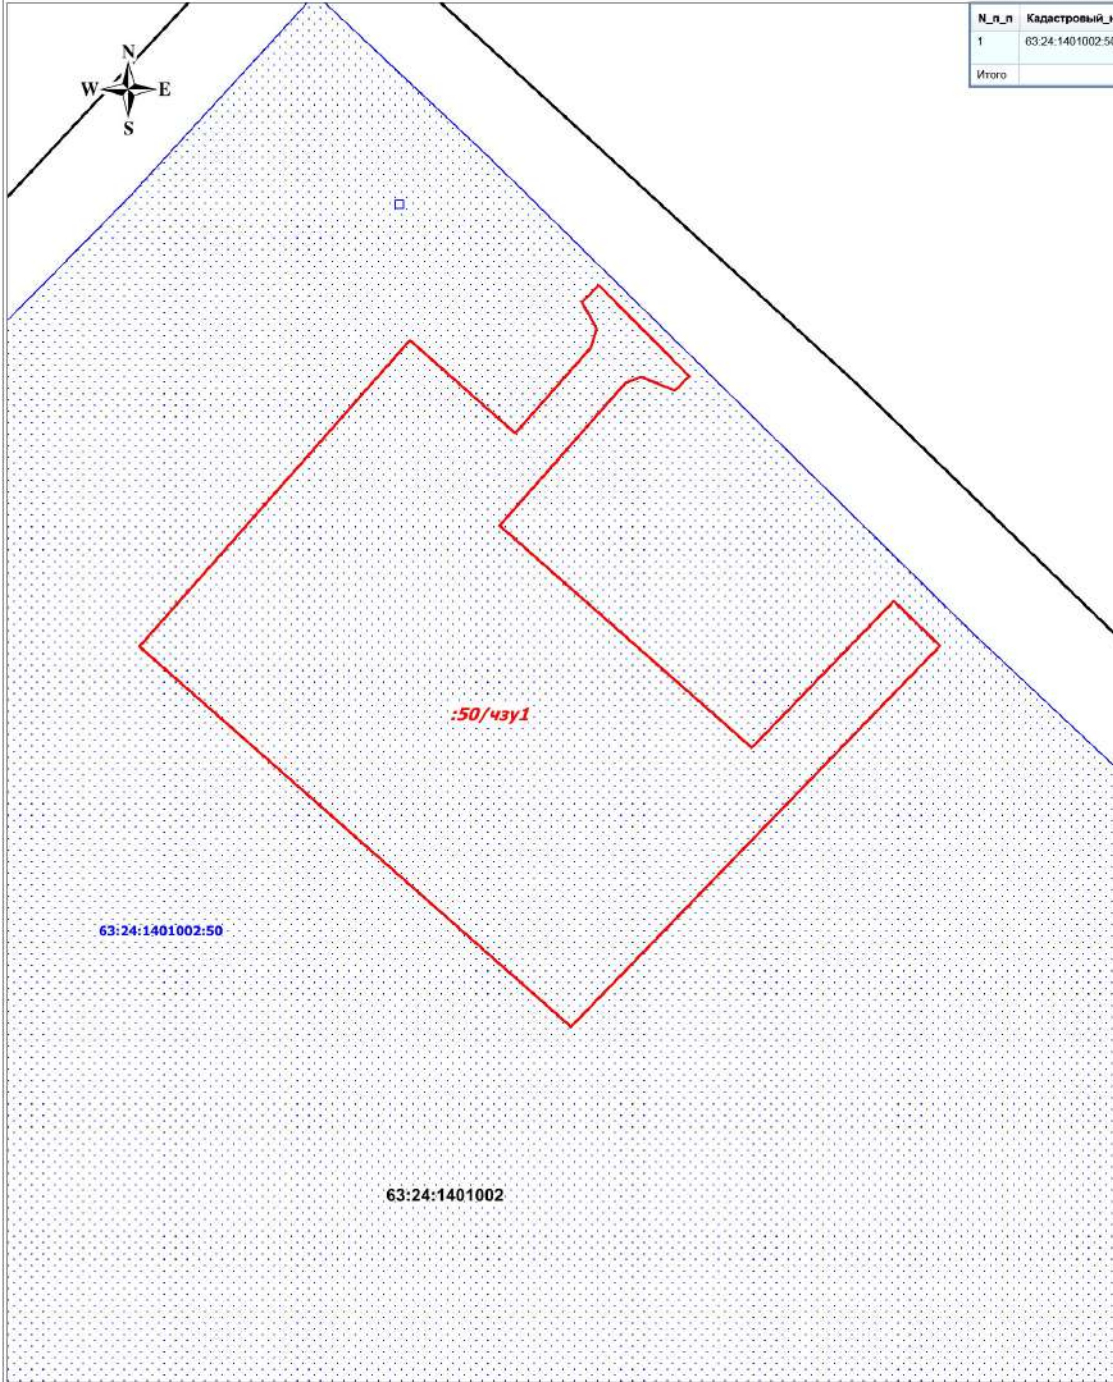

Условные обозначения

- Земельный участок (часть земельного участка) для строительства объекта
- Граница и кадастровый номер существующего земельного участка учтенного в ЕГРН
- Граница и номер кадастрового квартала

<b>ООО "РИТЭК"</b>				Чертеж межевания территории для строительства объекта ООО "РИТЭК": "Обустройство куста скважин №№57, 37, 47, 38 Майоровского месторождения" в границах сельского поселения Шпановка Кошкинского района Самарской области					
Изм.	Кол.уч.	Лист	N док.	Подпись	Дата	<b>Проект межевания территории</b>	Стадия	Лист	Листов
							ПП	1	1
Исполнитель				Аязянова Н.В.		<b>Графическая часть (чертеж межевания территории) М 1:2 000</b>	<b>ООО "Средневолжская землеустроительная компания"</b>		
Директор				Ховрин Н.А.					