


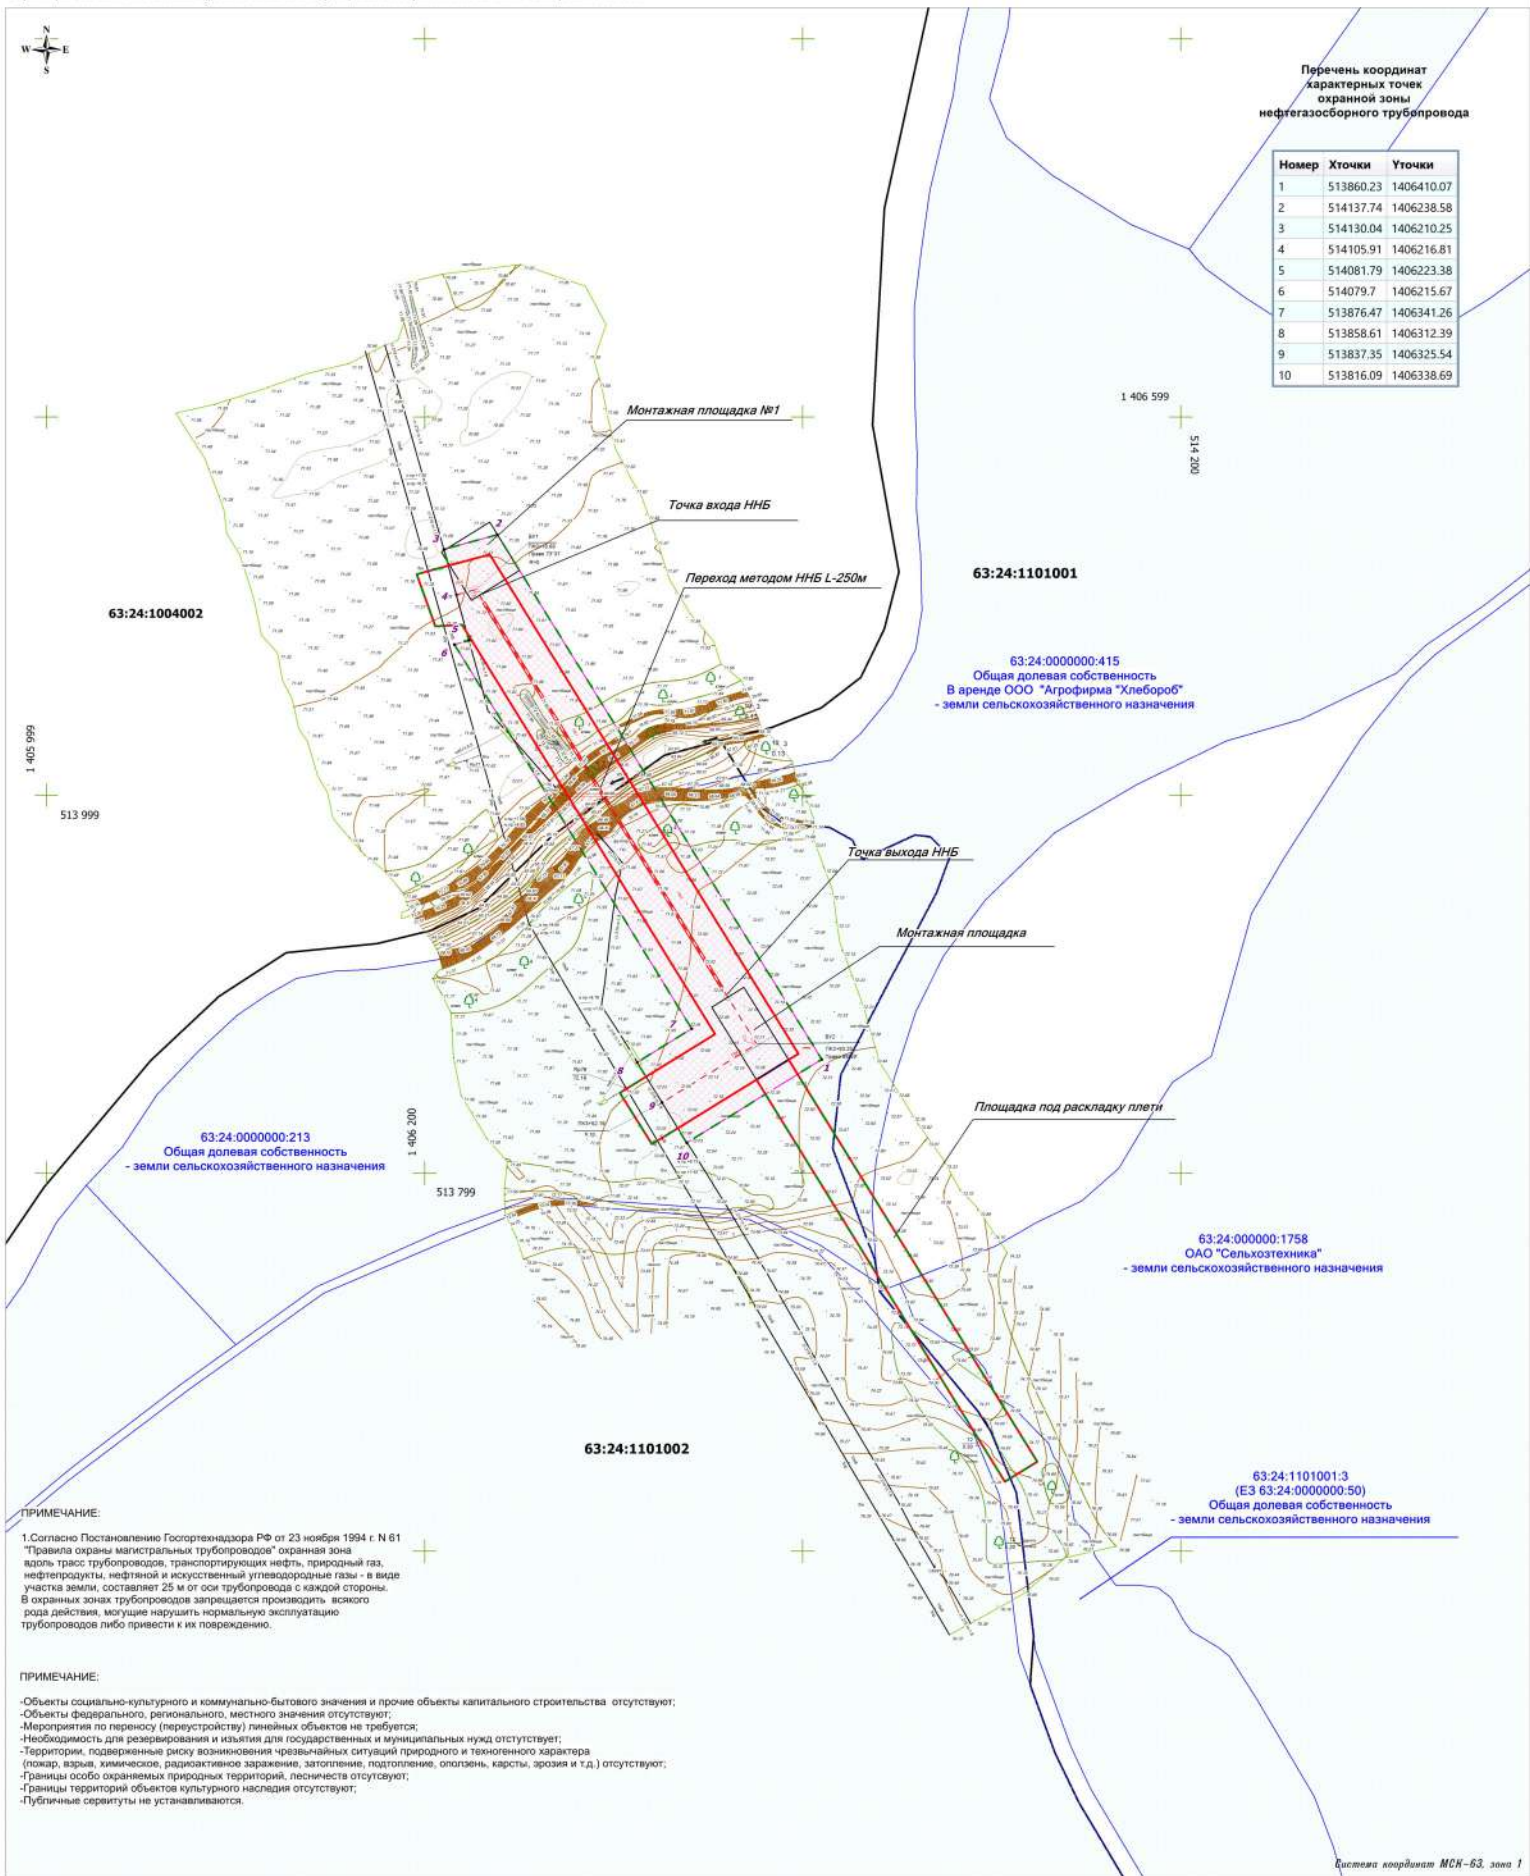

**Перечень координат
характерных точек
охранной зоны
нефтегазосборного трубопровода**

Номер	Х точки	У точки
1	513860.23	1406410.07
2	514137.74	1406238.58
3	514130.04	1406210.25
4	514105.91	1406216.81
5	514081.79	1406223.38
6	514079.7	1406215.67
7	513876.47	1406341.26
8	513858.61	1406312.39
9	513837.35	1406325.54
10	513816.09	1406338.69



ПРИМЕЧАНИЕ:
 1. Согласно Постановлению Госгортехнадзора РФ от 23 ноября 1994 г. N 61 "Правила охраны магистральных трубопроводов" охранная зона вдоль трасс трубопроводов, транспортирующих нефть, природный газ, нефтепродукты, нефтяной и искусственный углеводородные газы - в виде участка земли, составляет 25 м от оси трубопровода с каждой стороны. В охранной зоне трубопровода запрещается производить всякого рода действия, могущие нарушить нормальную эксплуатацию трубопроводов либо привести к их повреждению.

ПРИМЕЧАНИЕ:
 - Объекты социально-культурного и коммунально-бытового значения и прочие объекты капитального строительства отсутствуют;
 - Объекты федерального, регионального, местного значения отсутствуют;
 - Мероприятия по переносу (перустройству) линейных объектов не требуются;
 - Необходимость для резервирования и изъятия для государственных и муниципальных нужд отсутствует;
 - Территории, подверженные риску возникновения чрезвычайных ситуаций природного и техногенного характера (пожар, взрыв, химическое, радиоактивное заражение, затопление, подтопление, оползень, карсты, эрозия и т.д.) отсутствуют;
 - Границы особо охраняемых природных территорий, лесничества отсутствуют;
 - Границы территории объектов культурного наследия отсутствуют;
 - Публичные сервитуты не устанавливаются.

- Условные обозначения:**
- Границы территории, в отношении которой осуществляется подготовка проекта планировки
 - Границы зон планируемого размещения линейных объектов: Нефтегазосборный трубопровод "НГСТ МНС "Стреловская" - МНС "Кутузовская" (Подводный переход р. Кондурна)", протяженностью 352 м., ширина отвода 32 м.
 - Граница зон с особыми условиями использования территории (Нефтегазосборный трубопровод) ширина 50 метров
 - 63:24:1004002 - Граница кадастрового квартала и его номер
 - 63:24:0000000:1758 - Граница земельного участка стоящего на ГКУ и его номер

ООО "РИТЭК"				"Реконструкция подводных переходов ТПП "РИТЭК-Самара-Нафта": "НГСТ МНС "Стреловская" - МНС "Кутузовская" (Подводный переход р. Кондурна)" в границах сельского поселения Русская Васильевка муниципального района Кошкинский Самарской области		
Изм.	Лист	N документа	Подпись	Дата		
		Лыкина А.М.		5		
Генеральный директор		Хаврица Н.А.				
				Материалы по обоснованию проекта межевания территории. Графическая часть.		
Чертеж зон с особыми условиями использования территории. Масштаб 1:2000				Стадия	Лист	
				ПП	1	
				Листов	1	
				ООО "Средневолжская землеустроительная компания" г. Самара		