


**ПРОЕКТ ПЛАНИРОВКИ ТЕРРИТОРИИ для строительства объекта ООО "РИТЭК"**

"Реконструкция подводных переходов ТПП "РИТЭК-Самара-Нафта":  
 "НГСТ МНС "Стреловская" - МНС "Кутузовская" (Подводный переход р. Кондурча)"  
 в границах сельского поселения Русская Васильевка муниципального района Кошкинский Самарской области

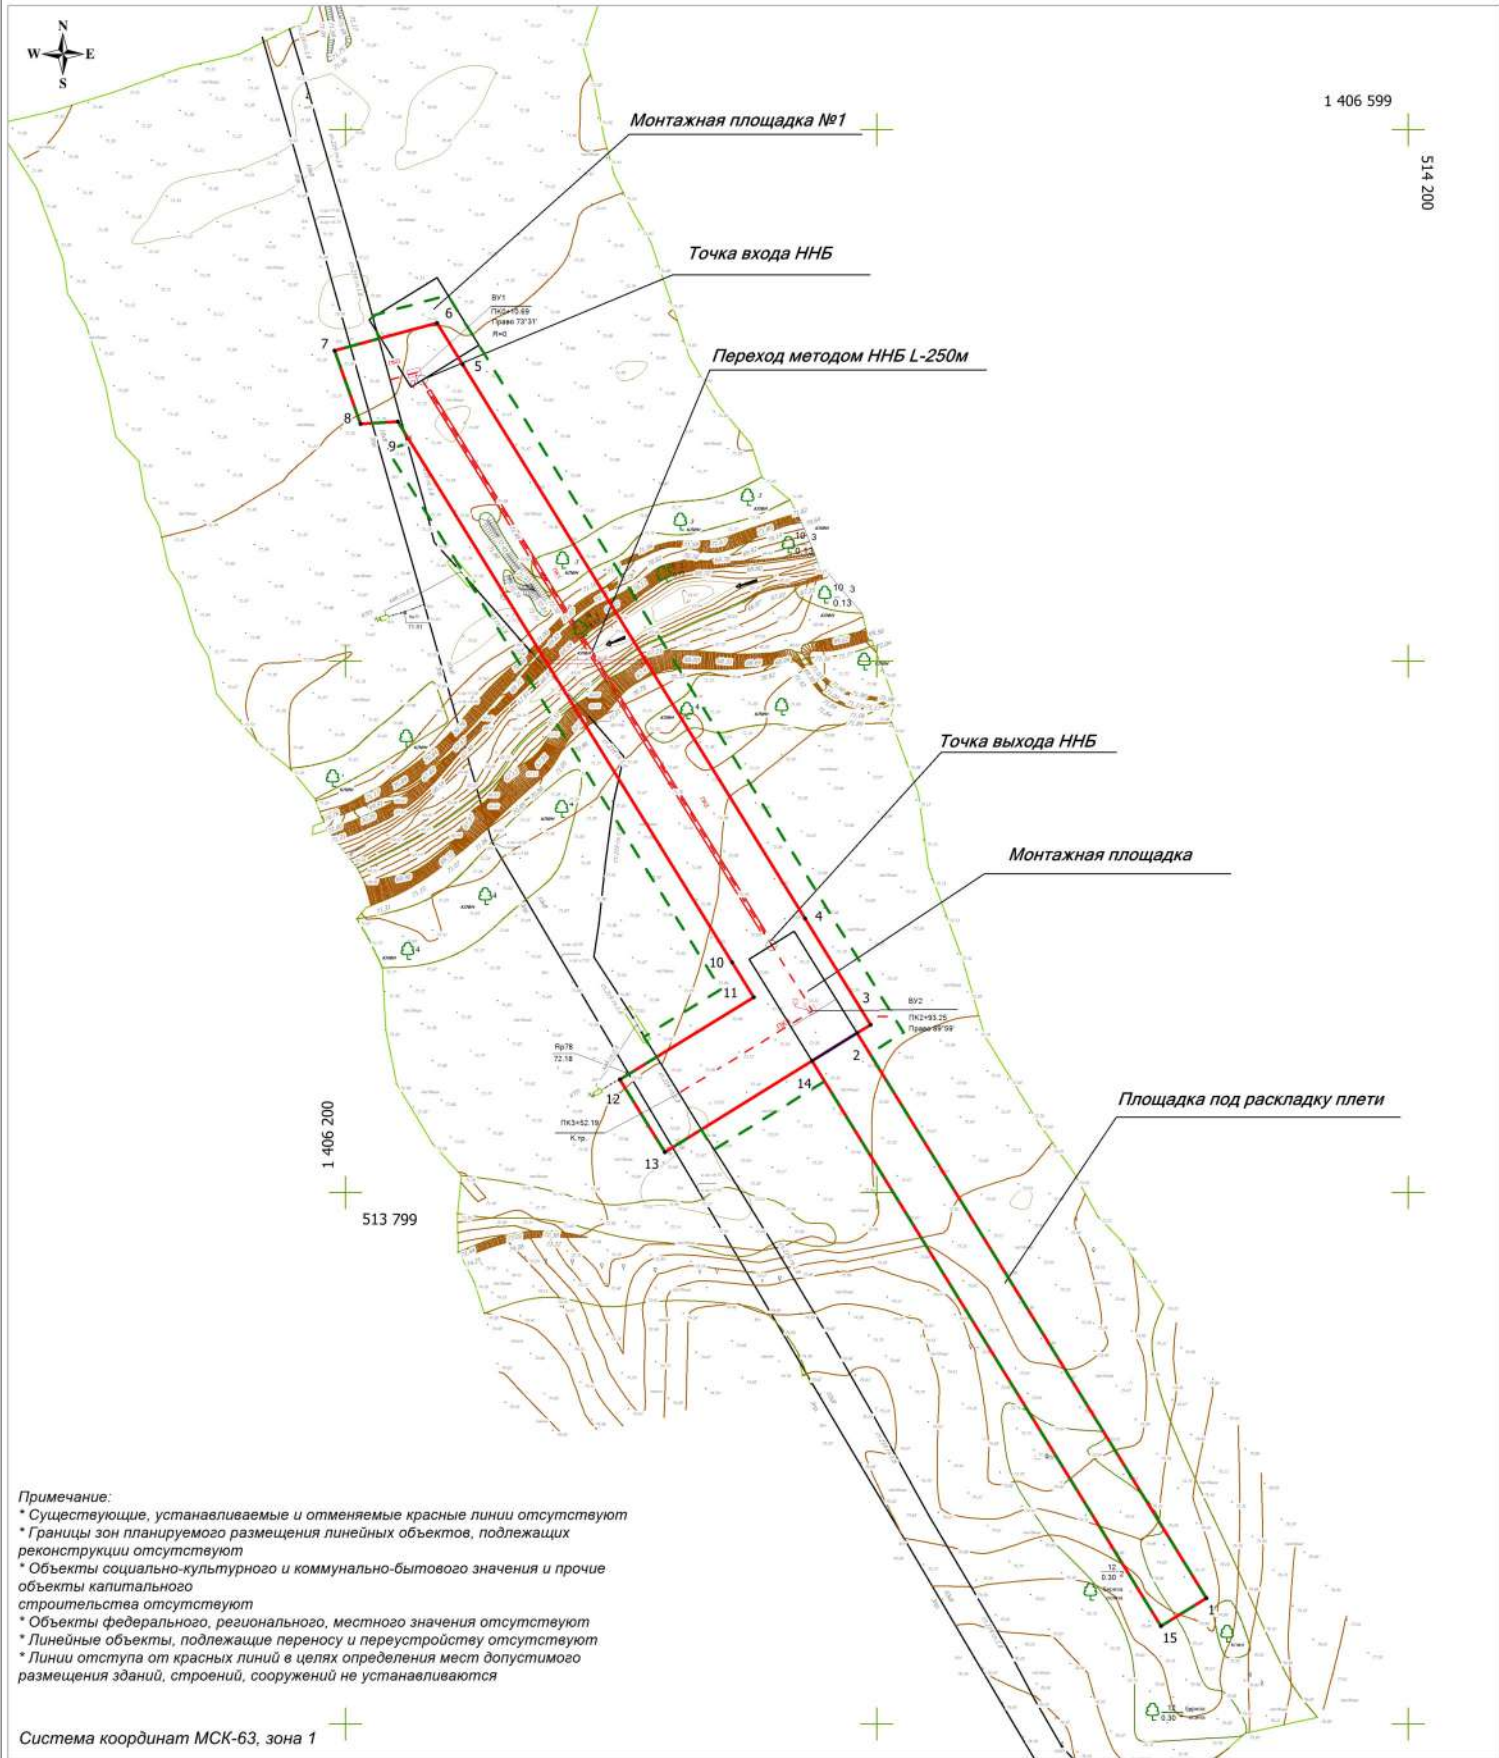

**Примечание:**  
 \* Существующие, устанавливаемые и отменяемые красные линии отсутствуют  
 \* Границы зон планируемого размещения линейных объектов, подлежащих реконструкции отсутствуют  
 \* Объекты социально-культурного и коммунально-бытового значения и прочие объекты капитального строительства отсутствуют  
 \* Объекты федерального, регионального, местного значения отсутствуют  
 \* Линейные объекты, подлежащие переносу и переустройству отсутствуют  
 \* Линии отступа от красных линий в целях определения мест допустимого размещения зданий, строений, сооружений не устанавливаются

Система координат МСК-63, зона 1

**Условные обозначения:**

- Границы территории, в отношении которой осуществляется подготовка проекта планировки
- Границы зон планируемого размещения линейных объектов
- Поворотная точка границы зон планируемого размещения линейных объектов

<b>ООО "РИТЭК"</b>				"Реконструкция подводных переходов ТПП "РИТЭК-Самара-Нафта": "НГСТ МНС "Стреловская" - МНС "Кутузовская" (Подводный переход р. Кондурча)" в границах сельского поселения Русская Васильевка муниципального района Кошкинский Самарской области		
Изм.	Лист	N документ	Подпись	Дата		
Исполнитель	Лукина А.Н.	Генеральный директор	Ховрин Н.А.		<b>Раздел 1</b> <b>ПРОЕКТ ПЛАНИРОВКИ ТЕРРИТОРИИ.</b> <b>Графическая часть.</b>	
				Чертеж границ зон планируемого размещения линейных объектов М 1:2000	Стадия    Лист    Листов ПП            1            1	
				ООО "Средневожская землеустроительная компания" г. Самара		