


Проект межевания территории  
для строительства объекта ООО "РИТЭК"  
"Обустройство скважины №105 Стреловского месторождения"  
на территории сельского поселения Русская Васильевка, Кошкинского района, Самарской области

Экспликация земельных участков

№_п/п	Кадастровый_номер	Площадь	Номер_ЗУ_чпу	Вид_зюда	Преобладатели	Адрес_описание_местоположения	Категория_земель	Разрешенное_использование
1	63.24.0502001.4	3 600	4:ЗУ1	Постоянный	ООО Компания "БИО-ТОН"	Российская Федерация, Самарская область, Кошкинский район, ООО СПП "Мамыловское" на землях районного фонда перераспределения	Земли сельскохозяйственного назначения	Для сельскохозяйственного производства
2	63.24.0502001.4	3 073	4:ЗУ2	Постоянный	ООО Компания "БИО-ТОН"	Российская Федерация, Самарская область, Кошкинский район, ООО СПП "Мамыловское" на землях районного фонда перераспределения	Земли сельскохозяйственного назначения	Для сельскохозяйственного производства
3	63.24.0502001.4	136	4:ЗУ3	Постоянный	ООО Компания "БИО-ТОН"	Российская Федерация, Самарская область, Кошкинский район, ООО СПП "Мамыловское" на землях районного фонда перераспределения	Земли сельскохозяйственного назначения	Для сельскохозяйственного производства
4	63.24.0502001.4	24 468	4:чпу1	Временный	ООО Компания "БИО-ТОН"	Российская Федерация, Самарская область, Кошкинский район, ООО СПП "Мамыловское" на землях районного фонда перераспределения	Земли сельскохозяйственного назначения	Для сельскохозяйственного производства
5	63.24.0502002.3	170	3:ЗУ1	Постоянный	ООО Компания "БИО-ТОН"	Российская Федерация, Самарская область, Кошкинский район, ООО СПП "Мамыловское" на землях районного фонда перераспределения	Земли сельскохозяйственного назначения	Для сельскохозяйственного производства
6	63.24.0502002.3	22 643	3:чпу1	Временный	ООО Компания "БИО-ТОН"	Российская Федерация, Самарская область, Кошкинский район, ООО СПП "Мамыловское" на землях районного фонда перераспределения	Земли сельскохозяйственного назначения	Для сельскохозяйственного производства
7	63.24.0000000.1409	228	1409:ЗУ1	Постоянный	ООО СПП "Залесие"	Самарская область, р-н Кошкинский, с/п. Русская Васильевка	Земли сельскохозяйственного назначения	Для сельскохозяйственного производства
8	63.24.0000000.1409	40 109	1409:чпу1	Временный	ООО СПП "Залесие"	Самарская область, р-н Кошкинский, с/п. Русская Васильевка	Земли сельскохозяйственного назначения	Для сельскохозяйственного производства
9	63.24.0000000.509	11	509:чпу1	Постоянный	Министерство транспорта и автомобильный дорожный фонд Самарской области	Самарская область, муниципальный район Кошкинский, с/п. Русская Васильевка	Земли промышленности	Под автомобильной дорогой общего пользования "Сергиевско-Козий" - Острова Новое Факультетов-Мамылово-граница района
10	63.24.0000000.509	761	509:чпу2	Временный	Министерство транспорта и автомобильный дорожный фонд Самарской области	Самарская область, муниципальный район Кошкинский, с/п. Русская Васильевка	Земли промышленности	Под автомобильной дорогой общего пользования "Сергиевско-Козий" - Острова Новое Факультетов-Мамылово-граница района
11	63.24.0504001.19	1 046	19:ЗУ1	Постоянный	Чельцов Николай Константинович, Кузьмин Алексей Юрьевич	Самарская область, р-н Кошкинский, с/п. Русская Васильевка	Земли сельскохозяйственного назначения	Для сельскохозяйственного производства
12	63.24.0504001.19	2	19:ЗУ2	Постоянный	Чельцов Николай Константинович, Кузьмин Алексей Юрьевич	Самарская область, р-н Кошкинский, с/п. Русская Васильевка	Земли сельскохозяйственного назначения	Для сельскохозяйственного производства
13	63.24.0504001.19	1 424	19:чпу1	Временный	Чельцов Николай Константинович, Кузьмин Алексей Юрьевич	Самарская область, р-н Кошкинский, с/п. Русская Васильевка	Земли сельскохозяйственного назначения	Для сельскохозяйственного производства
14	63.24.0000000.391	30	3:ЗУ1	Постоянный	Администрация МР Кошкинский земли неразгранич. по собственности	Самарская область, р-н Кошкинский, с/п. Русская Васильевка	Земли сельскохозяйственного назначения	Трубопроводный транспорт
15	63.24.0504001.392	270	3:ЗУ2	Постоянный	Администрация МР Кошкинский земли неразгранич. по собственности	Самарская область, р-н Кошкинский, с/п. Русская Васильевка	Земли сельскохозяйственного назначения	Трубопроводный транспорт
16	63.24.0000000.393	4 571	3:ЗУ3	Временный	Администрация МР Кошкинский земли неразгранич. по собственности	Самарская область, р-н Кошкинский, с/п. Русская Васильевка	Земли сельскохозяйственного назначения	Трубопроводный транспорт
Итого		102 622						

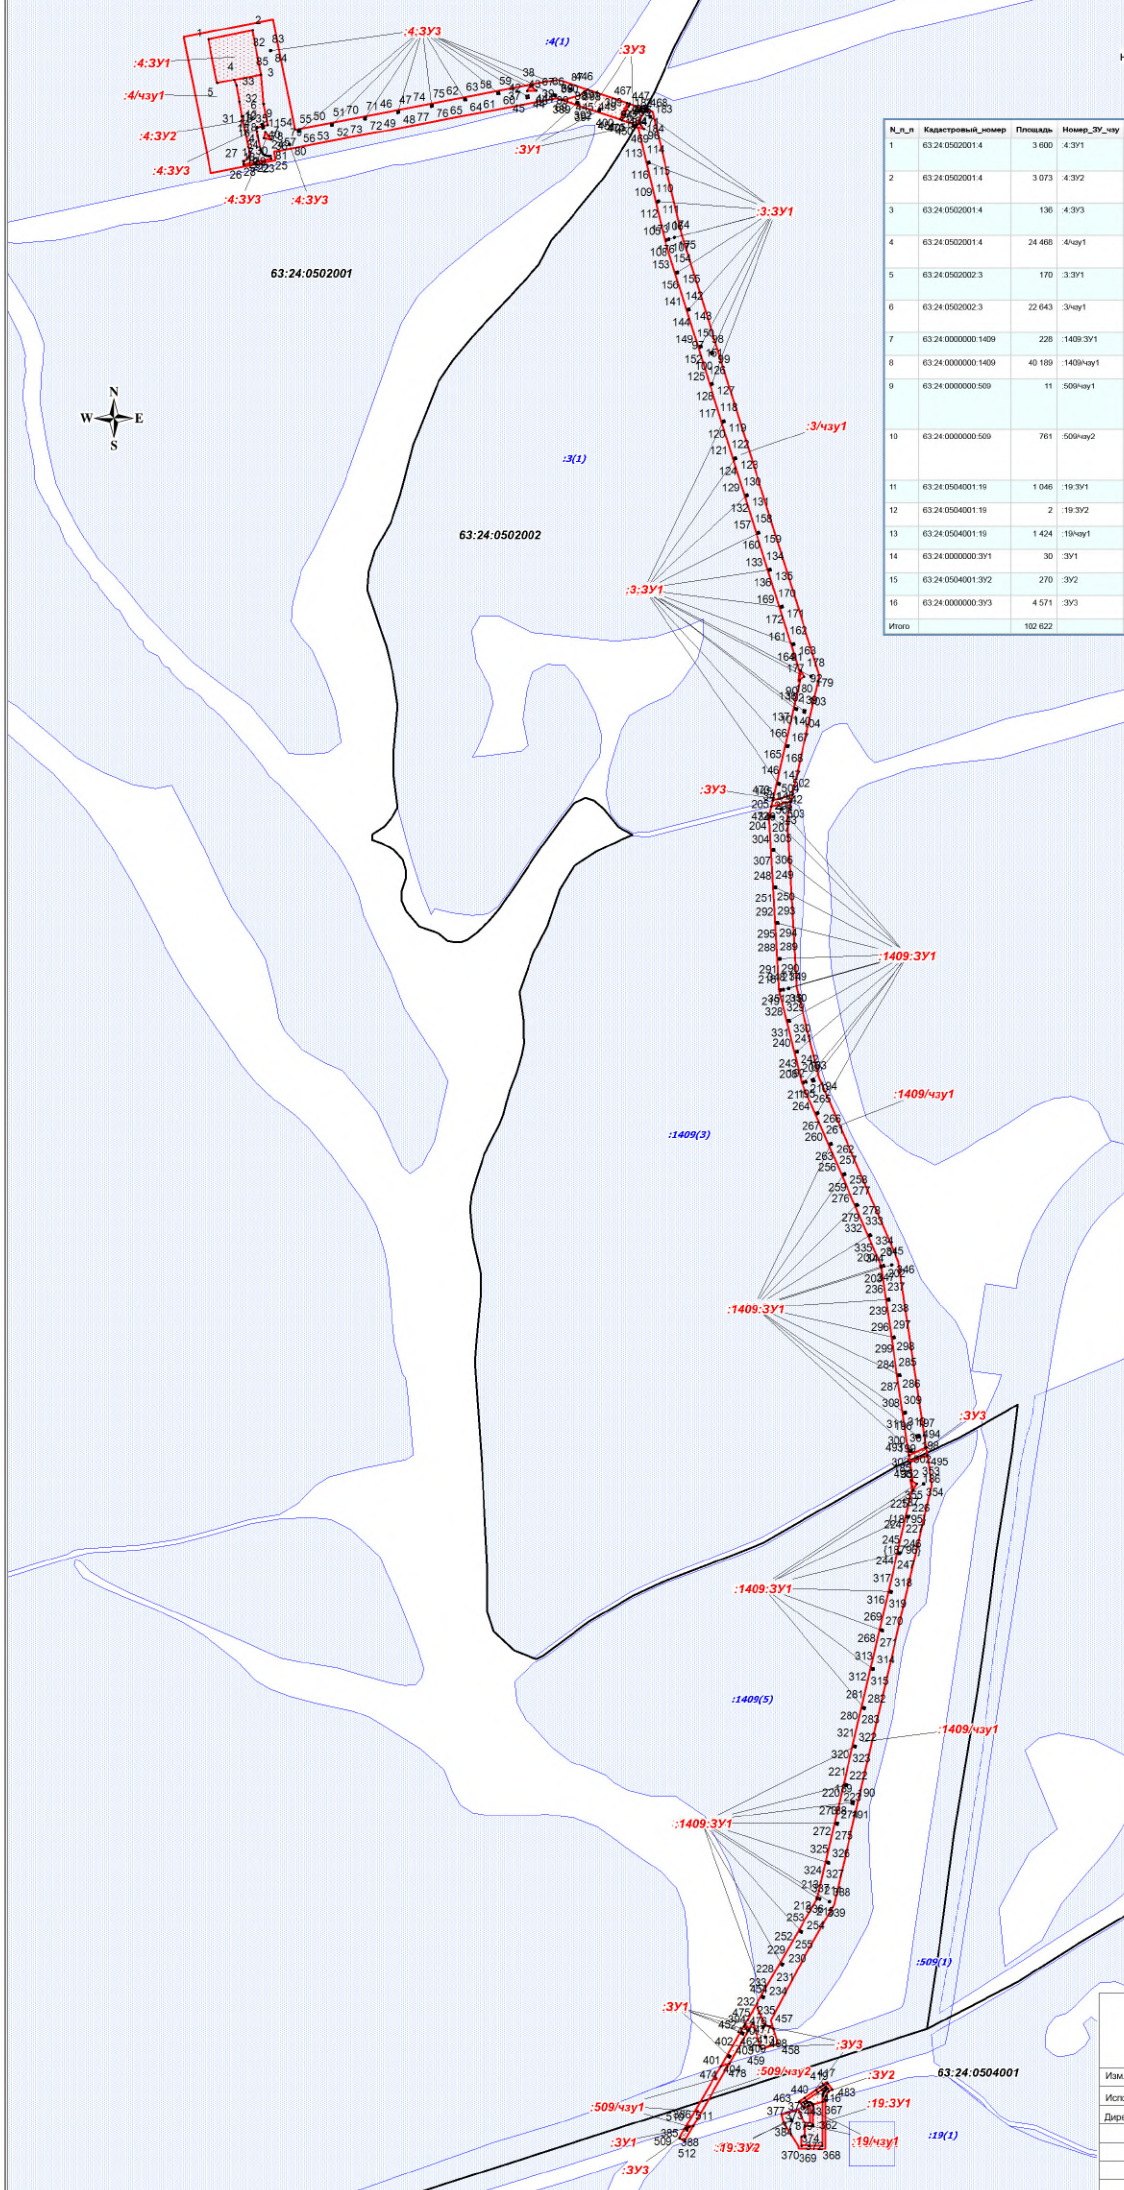

Условные обозначения

- Границы зон планируемого размещения линейных объектов
- :1409(3) - Граница и кадастровый номер существующего земельного участка учтенного в ЕГРН
- 63.24.0502002 - Граница и номер кадастрового квартала

Примечание:

- Необходимость для резервирования и изъятия для государственных нужд отсутствует
- Границы зон действия сервитутов отсутствуют

ООО "РИТЭК"					Проект межевания территории для строительства объекта ООО "РИТЭК" "Обустройство скважины №105 Стреловского месторождения" на территории сельского поселения Русская Васильевка, Кошкинского района, Самарской области			
Изм.	Колуч.	Лист	№ док.	Подпись	Дата	Стадия	Лист	Листов
						Проект межевания территории	1	1
Директор								
Графическая часть (чертеж межевания территории) М 1:5 000							ООО "Средневольская землеустроительная компания"	