


**МАТЕРИАЛЫ ПО ОБОСНОВАНИЮ ПРОЕКТА МЕЖЕВАНИЯ ТЕРРИТОРИИ**  
 "Техническое перевооружение выкидного трубопровода от скважины № 323 Стреловского месторождения до АГЗУ № 1 Стреловского месторождения" в границах сельского поселения Русская Васильевка муниципального района Кошкинский Самарской области

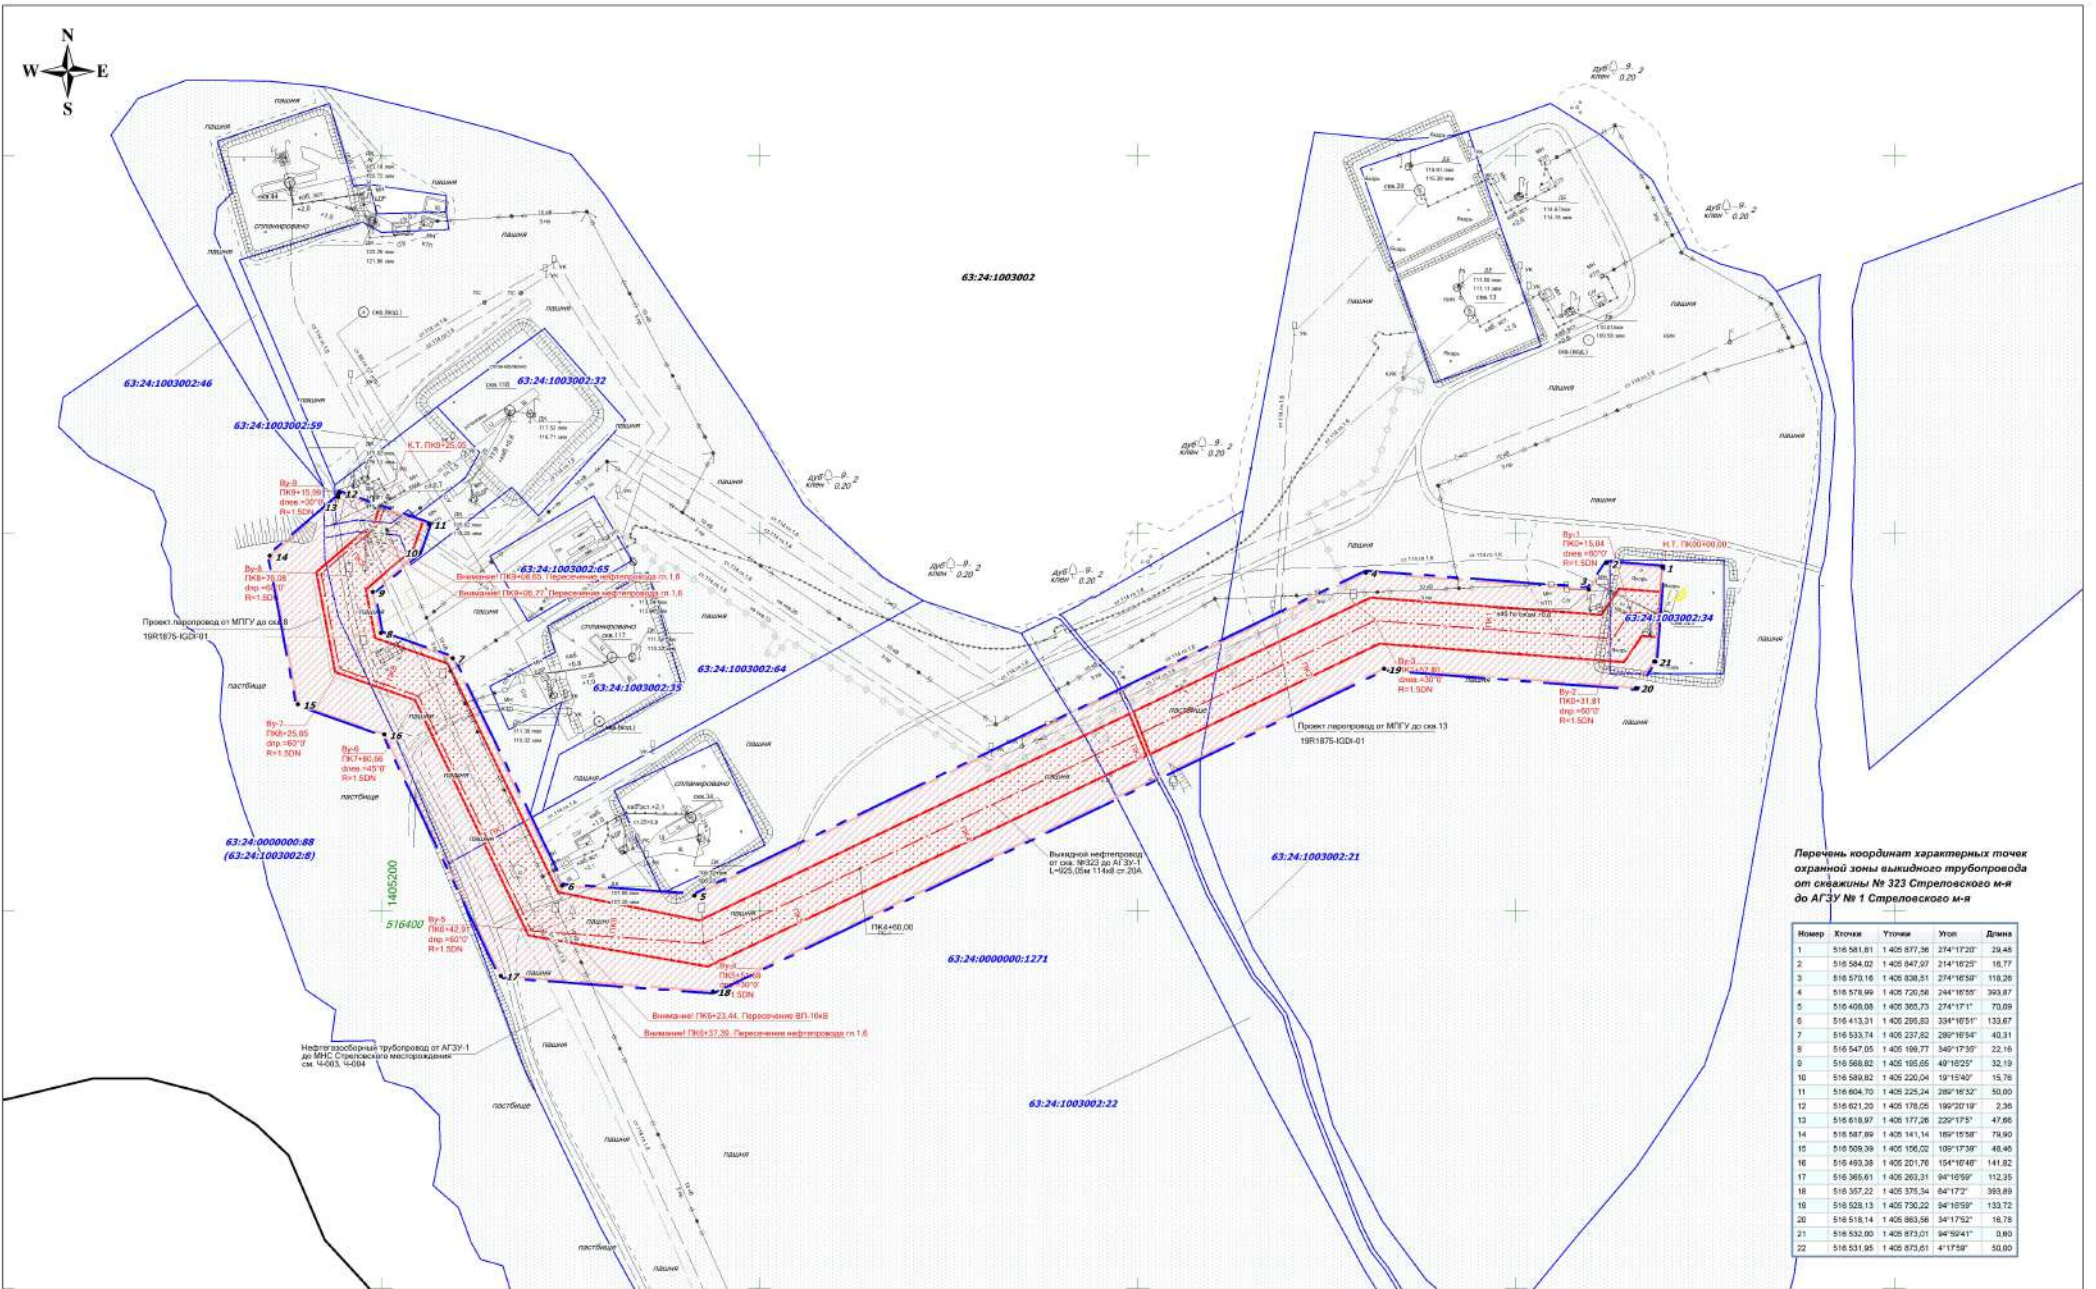

Перечень координат характерных точек охранной зоны выкидного трубопровода от скважины № 323 Стреловского м-я до АГЗУ № 1 Стреловского м-я

Номер	Котировка	Угловое	Угол	Длина
1	516 581.81	1 408 877.36	274°17'20"	29.45
2	516 584.02	1 408 847.87	214°18'25"	18.77
3	516 570.16	1 408 938.51	274°18'58"	118.26
4	516 578.99	1 408 720.28	244°18'55"	393.87
5	516 408.05	1 408 385.75	274°17'11"	70.88
6	516 413.21	1 408 285.53	334°18'51"	133.67
7	516 533.74	1 408 237.82	290°18'54"	40.31
8	516 547.05	1 408 190.77	340°17'35"	22.16
9	516 568.02	1 408 185.65	40°18'25"	32.19
10	516 580.82	1 408 220.04	19°15'40"	15.78
11	516 604.70	1 408 225.24	280°18'32"	50.00
12	516 621.20	1 408 178.05	180°20'19"	2.36
13	516 618.97	1 408 177.26	220°17'51"	47.86
14	516 587.89	1 408 161.14	180°18'58"	76.90
15	516 505.39	1 408 150.02	180°17'39"	48.48
16	516 493.28	1 408 201.76	154°18'48"	141.82
17	516 365.61	1 408 283.31	94°18'59"	112.35
18	516 357.22	1 408 375.34	84°17'21"	393.89
19	516 528.13	1 408 730.22	94°18'59"	133.72
20	516 518.14	1 408 863.58	34°17'52"	18.78
21	516 532.00	1 408 873.01	94°50'41"	0.80
22	516 531.85	1 408 873.61	4°17'58"	50.00

**Условные обозначения:**

- Границы территории, в отношении которой осуществляется подготовка проекта планировки
- Границы зон планируемого размещения линейных объектов
- Граница кадастрового квартала и его номер
- Граница земельного участка и его номер
- Границы зон с особыми условиями использования территории (Нефтеоборный трубопровод)
- Номер характерной точки границы охранной зоны
- Проектируемая трасса нефтеоборного трубопровода
- Проектируемая ВЛ 10 кВ
- Дороги, проезды
- Трасса нефтепровода
- ЛЭП воздушные

**Примечание:**

Согласно Постановлению Госорттехнадзора РФ от 23 ноября 1994 г. N 61 "Правила охраны магистральных трубопроводов" охранная зона вдоль трасс трубопроводов, транспортирующих нефть, газ, нефтепродукты, нефтяной и искусственный углеводородные газы - в виде участка земли, составляет 25 м от оси трубопровода с каждой стороны. В охранных зонах трубопроводов запрещается производить всякого рода действия, которые могут повлечь нормальную эксплуатацию трубопроводов либо привести к их повреждению.

**Примечание:**

- \* Объекты социально-культурного и коммунально-бытового значения и прочие объекты капитального строительства отсутствуют
- \* Объекты федерального, регионального, местного значения отсутствуют
- \* Объекты историко-культурного значения отсутствуют

**ООО "РИТЭК"**

Изм.	Лист	№ документа	Подпись	Дата
			Прощакина Е.В.	
			Хворин Н.А.	

Проект межевания территории для строительства объекта ООО "РИТЭК" "Техническое перевооружение выкидного трубопровода от скважины № 323 Стреловского месторождения до АГЗУ № 1 Стреловского месторождения" в границах сельского поселения Русская Васильевка муниципального района Кошкинский Самарской области

Материалы по обоснованию проекта межевания территории. Графическая часть

Чертеж зон с особыми условиями использования территорий. М 1:2000

Стадия	Лист	Листов
ПП	1	1

ООО "Средневолжская землестроительная компания" г. Самара