


**МАТЕРИАЛЫ ПО ОБОСНОВАНИЮ ПРОЕКТА ПЛАНИРОВКИ ТЕРРИТОРИИ**  
 "Техническое перевооружение выкидного трубопровода от скважины № 323 Стреловского месторождения до АГЗУ № 1 Стреловского месторождения" в границах сельского поселения Русская Васильевка муниципального района Кошкинский Самарской области

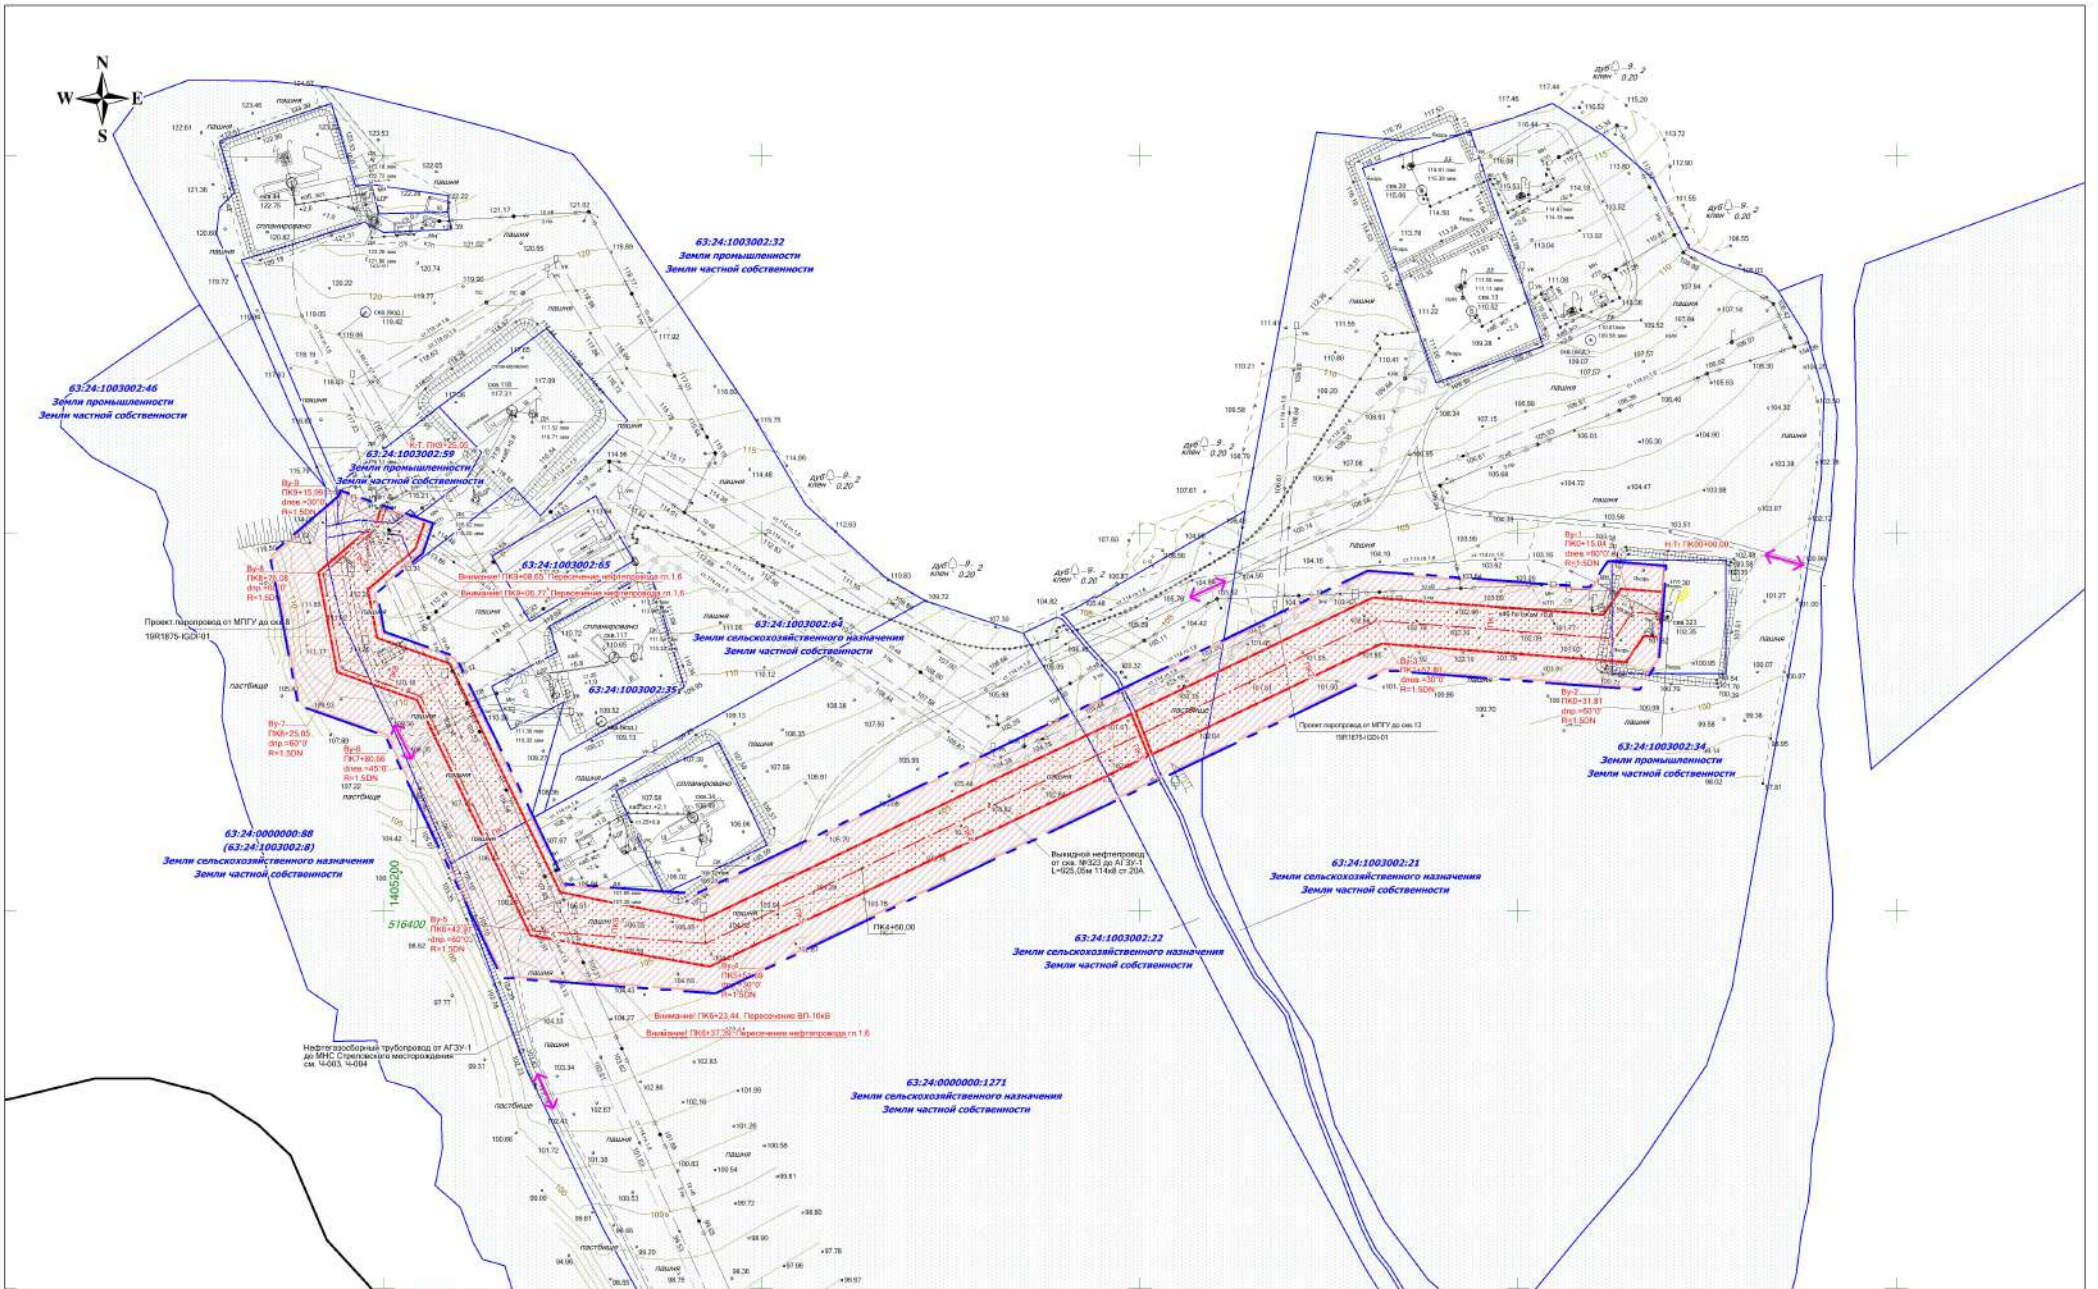

- Условные обозначения:**
- Границы территории, в отношении которой осуществляется подготовка проекта планировки
  - Границы зон планируемого размещения линейных объектов
  - Граница кадастрового квартала и его номер
  - Граница земельного участка и его номер
  - Границы зон с особыми условиями использования территории (Нефтеоборный трубопровод)
- ↔ - Направление движения
  - - Проектируемая трасса нефтеоборного трубопровода
  - - Проектируемая ВЛ 10 кВ
  - - Проектируемая ВЛ 3 кВ
  - - Дороги, проезды
  - - Трасса нефтепровода
  - - ЛЭП воздушные

**Примечание:**  
 Согласно Постановлению Госорттехнадзора РФ от 23 ноября 1994 г. N 61 "Правила охраны магистральных трубопроводов" охранная зона вдоль трасс трубопроводов, транспортирующих нефть, горючий газ, нефтепродукты, нефтяной и искусственный углеводородные газы - в виде участка земли, составляет 25 м от оси трубопровода с каждой стороны. В охранных зонах трубопроводов запрещается производить всякого рода действия, могущие нарушить нормальную эксплуатацию трубопроводов либо привести к их повреждению.

**Примечание:**  
 \* Объекты социально-культурного и коммунально-бытового значения и прочие объекты капитального строительства отсутствуют  
 \* Объекты федерального, регионального, местного значения отсутствуют  
 \* Объекты историко-культурного значения отсутствуют

<b>ООО "РИТЭК"</b>				Проект планировки территории для строительства объекта ООО "РИТЭК" "Техническое перевооружение выкидного трубопровода от скважины № 323 Стреловского месторождения до АГЗУ № 1 Стреловского месторождения" в границах сельского поселения Русская Васильевка муниципального района Кошкинский Самарской области			
Изм/Исполнит./Директор	Лист/Хворин Н.А.	№ документа/Подпись	Дата/Дата	<b>Раздел 3. Материалы по обоснованию проекта планировки территории. Графическая часть</b>	Стадия	Лист	Листов
					ПП	1	1
				ООО "Средневолжская землеустроительная компания" г. Самара			