


ПРОЕКТ ПЛАНИРОВКИ ТЕРРИТОРИИ ДЛЯ СТРОИТЕЛЬСТВА ОБЪЕКТА ООО "РИТЭК"
 "Техническое перевооружение выкидного трубопровода от скважины № 323 Стреловского месторождения до АГЗУ № 1 Стреловского месторождения" в границах сельского поселения Русская Васильевка муниципального района Кошкинский Самарской области

Перечень координат характерных точек: границы зон планируемого размещения линейных объектов

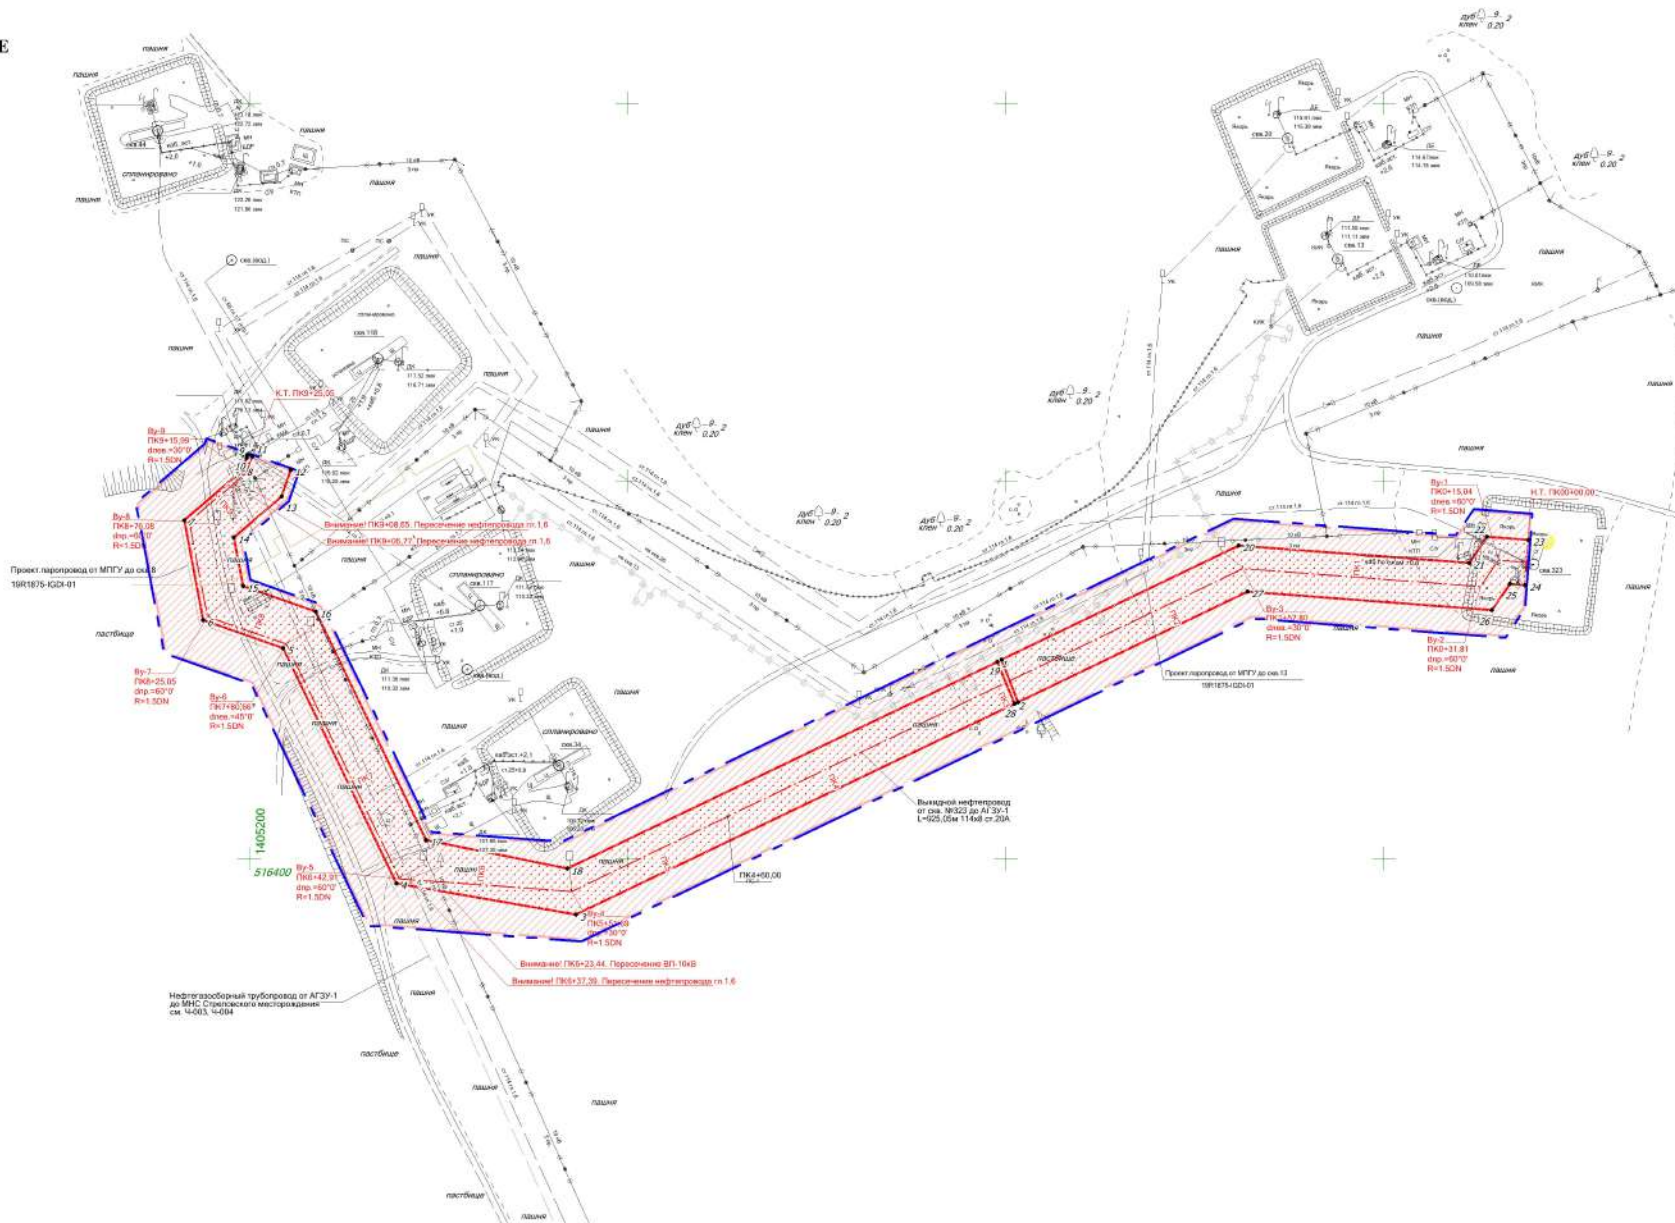

№	Х	У
1	516 504,30	1 405 595,48
2	516 482,06	1 405 604,63
3	516 370,44	1 405 372,65
4	516 387,08	1 405 277,94
5	516 511,04	1 405 217,99
6	516 526,33	1 405 175,70
7	516 570,31	1 405 165,67
8	516 626,85	1 405 190,51
9	516 812,07	1 405 198,69
10	516 813,77	1 405 199,26
11	516 812,06	1 405 201,85
12	516 626,85	1 405 221,94
13	516 591,86	1 405 217,04
14	516 570,36	1 405 191,83
15	516 544,41	1 405 190,71
16	516 530,51	1 405 235,29
17	516 429,57	1 405 293,55
18	516 394,85	1 405 368,22
19	516 626,43	1 405 597,82
20	516 665,77	1 405 723,00
21	516 536,84	1 405 845,03
22	516 570,49	1 405 854,48
23	516 568,85	1 405 876,39
24	516 544,82	1 405 874,59
25	516 545,23	1 405 665,50
26	516 531,57	1 405 657,05
27	516 541,36	1 405 727,71
28	516 482,04	1 405 600,42

Общая площадь: 21 701 кв. м.

Условные обозначения:

- Границы территории, в отношении которой осуществляется подготовка проекта планировки
- Границы зон планируемого размещения линейных объектов
- Поворотная точка границы зон планируемого размещения линейных объектов
- Границы зон с особыми условиями использования территории (Нефтебурный трубопровод)
- Проектируемая трасса нефтебурного трубопровода
- Проектируемая ВЛ 10 кВ
- Дороги, проезды
- Трасса нефтепровода
- ЛЭП воздушные

Примечание:
 * Объекты социально-культурного и коммунально-бытового значения и прочие объекты капитального строительства отсутствуют
 * Объекты федерального, регионального, местного значения отсутствуют
 * Объекты историко-культурного значения отсутствуют

ООО "РИТЭК"				Проект планировки территории для строительства объекта ООО "РИТЭК" "Техническое перевооружение выкидного трубопровода от скважины № 323 Стреловского месторождения до АГЗУ № 1 Стреловского месторождения" в границах сельского поселения Русская Васильевка муниципального района Кошкинский Самарской области			
Изм/Лист	№ документа	Подпись	Дата	Раздел 1. Проект планировки территории. Графическая часть	Стадия	Лист	Листов
Исполнит:	Процессинг Е.В.				ПП	1	1
Директор	Хворин Н.А.			ООО "Средневолжская землеустроительная компания" г. Самара			
				Чертеж границ зон планируемого размещения линейных объектов. М 1:2000			